


LEGENDA MÍSTNOSTÍ:

ČÍSLO	NÁZEV	PODLAŽÍ	POVRCH STĚNY	POZEMEK
301	schodiště	20,80		
302	schodiště	83,30		
303	občerstvení pokoj	14,00	PTC	
304	— " —	14,00	PTC	
305	— " —	14,00	PTC	
306	— " —	14,00	PTC	
307	st. dopr.	24,30	PTC	
308	td. lžk. pokoj	18,00	PTC	
309	— " —	18,00	PTC	
310	— " —	18,00	PTC	
311	občerstvení WC	11,30	KER. DL	obč. obkl. st. dopr.
312	občerstvení pokoj	14,00	KER. DL	obč. obkl. st. dopr.
313	občerstvení pokoj	14,30	PTC	
314	— " —	14,30	PTC	
315	— " —	14,30	PTC	
316	— " —	14,30	PTC	
317	schodiště	15,80		
318	schodiště	15,80		

LEGENDA MÍSTNOSTÍ:

ČÍSLO	NÁZEV	PODLAŽÍ	POVRCH STĚNY	POZEMEK
319	občerstvení WC	3,20	KER. DL	obč. obkl. st. dopr.
320	občerstvení WC	6,40	KER. DL	obč. obkl. st. dopr.
321	WC	2,60	KER. DL	obč. obkl. st. dopr.
322	občerstvení pokoj	0,90	KER. DL	obč. obkl. st. dopr.
323	občerstvení pokoj	9,90	KER. DL	obč. obkl. st. dopr.
324	bal. k. m.	3,70		
325	st. dopr.	11,70	PTC	
326	občerstvení pokoj	14,30	PTC	
327	občerstvení pokoj	14,30	PTC	
328	občerstvení pokoj	18,00	PTC	
329	— " —	18,00	PTC	
330	— " —	18,00	PTC	
331	— " —	18,00	PTC	
332	— " —	18,00	PTC	
333	— " —	18,00	PTC	

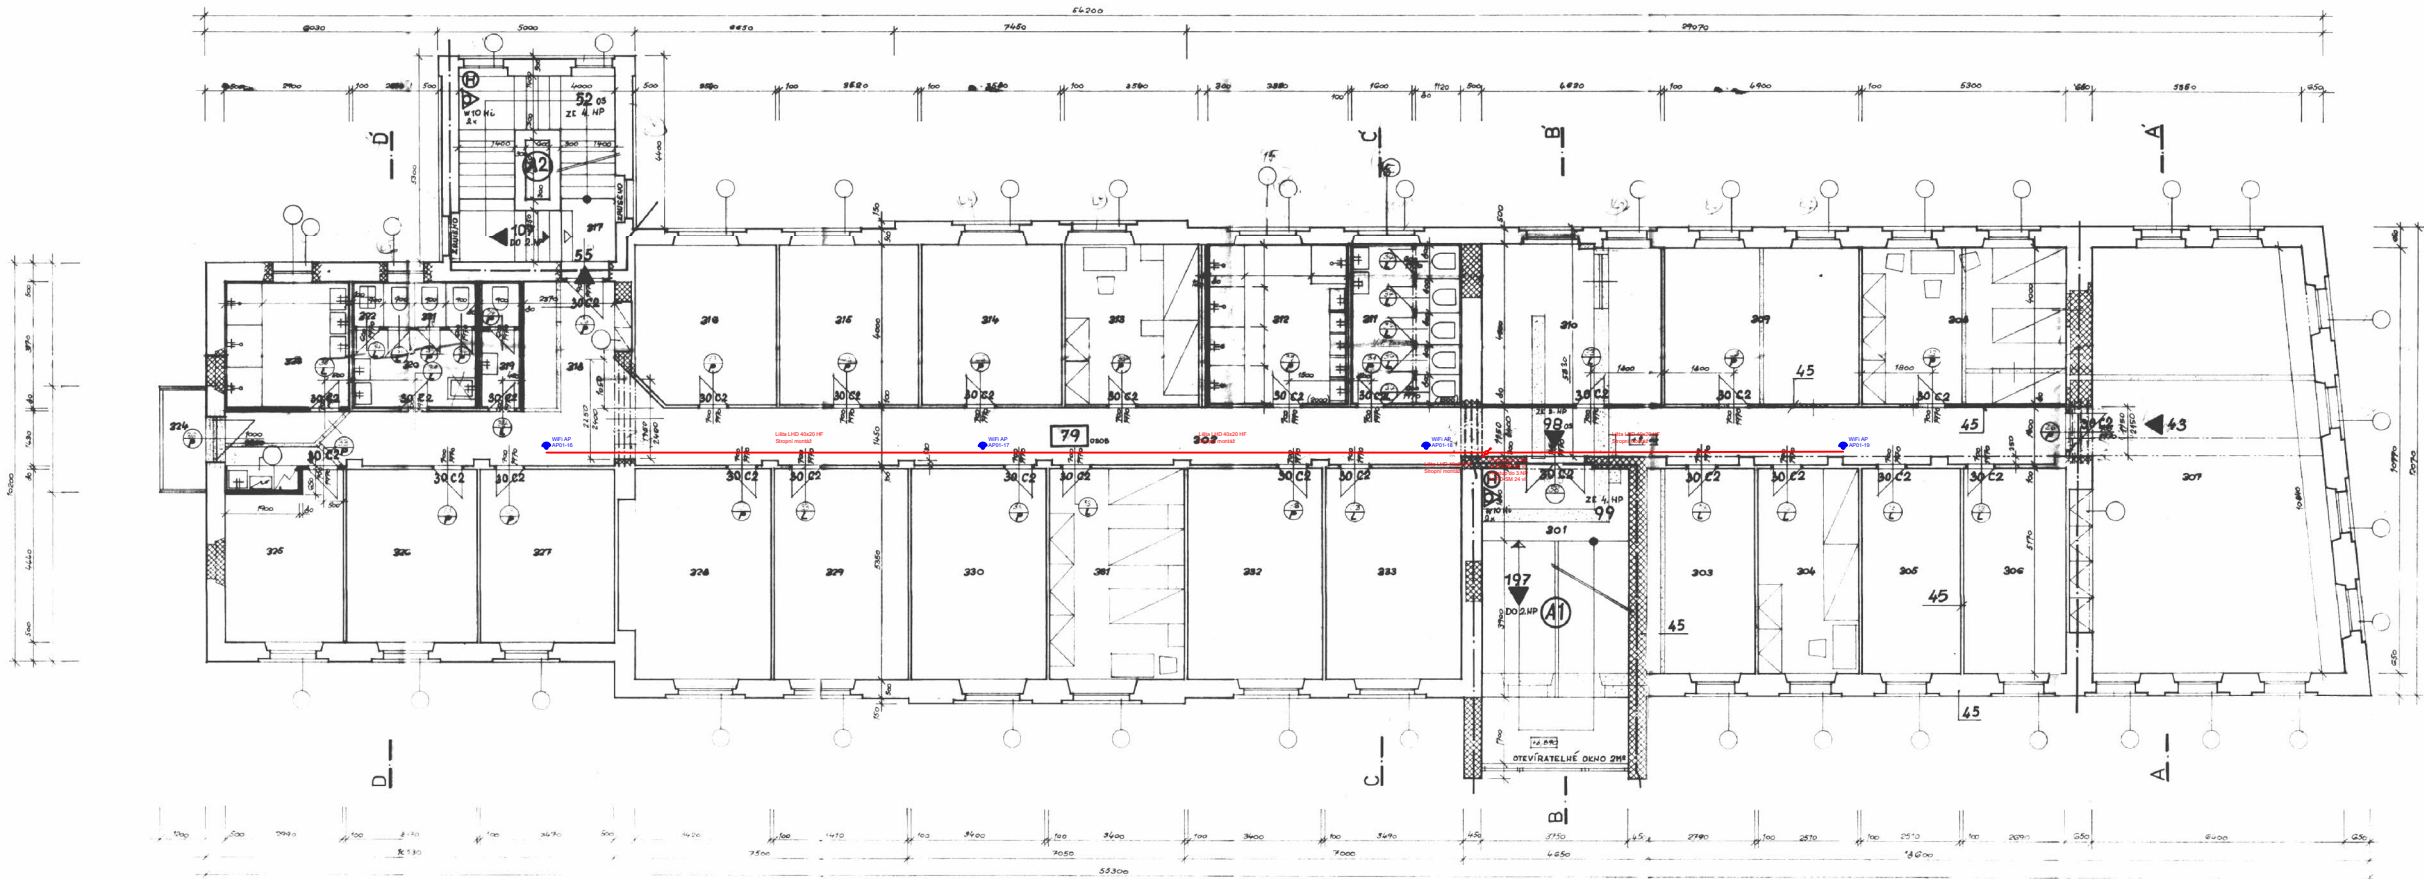

VYPRACOVAL: Ing. Martin Pluhař	SCHVÁLIL: Ing. Martin Pluhař	DATUM: 12/2023	IMP engineering s.r.o.	
INVESTOR: SOŠ pro ochranu a obnovu životního prostředí - Schola Humanitas		STUPEŇ PD: DSP	Sportovní 3239, 434 01 Most	
AKCE: Rekonstrukce sítě LAN SOŠ pro ochranu a obnovu životního prostředí			ZMĚNA: --	ZAKÁZKOVÉ Č.: --
VÝKRES: Hlavní budova - 3. NP - pravá část			MĚŘITKO: --	VÝKRES Č.: 01-03N-P