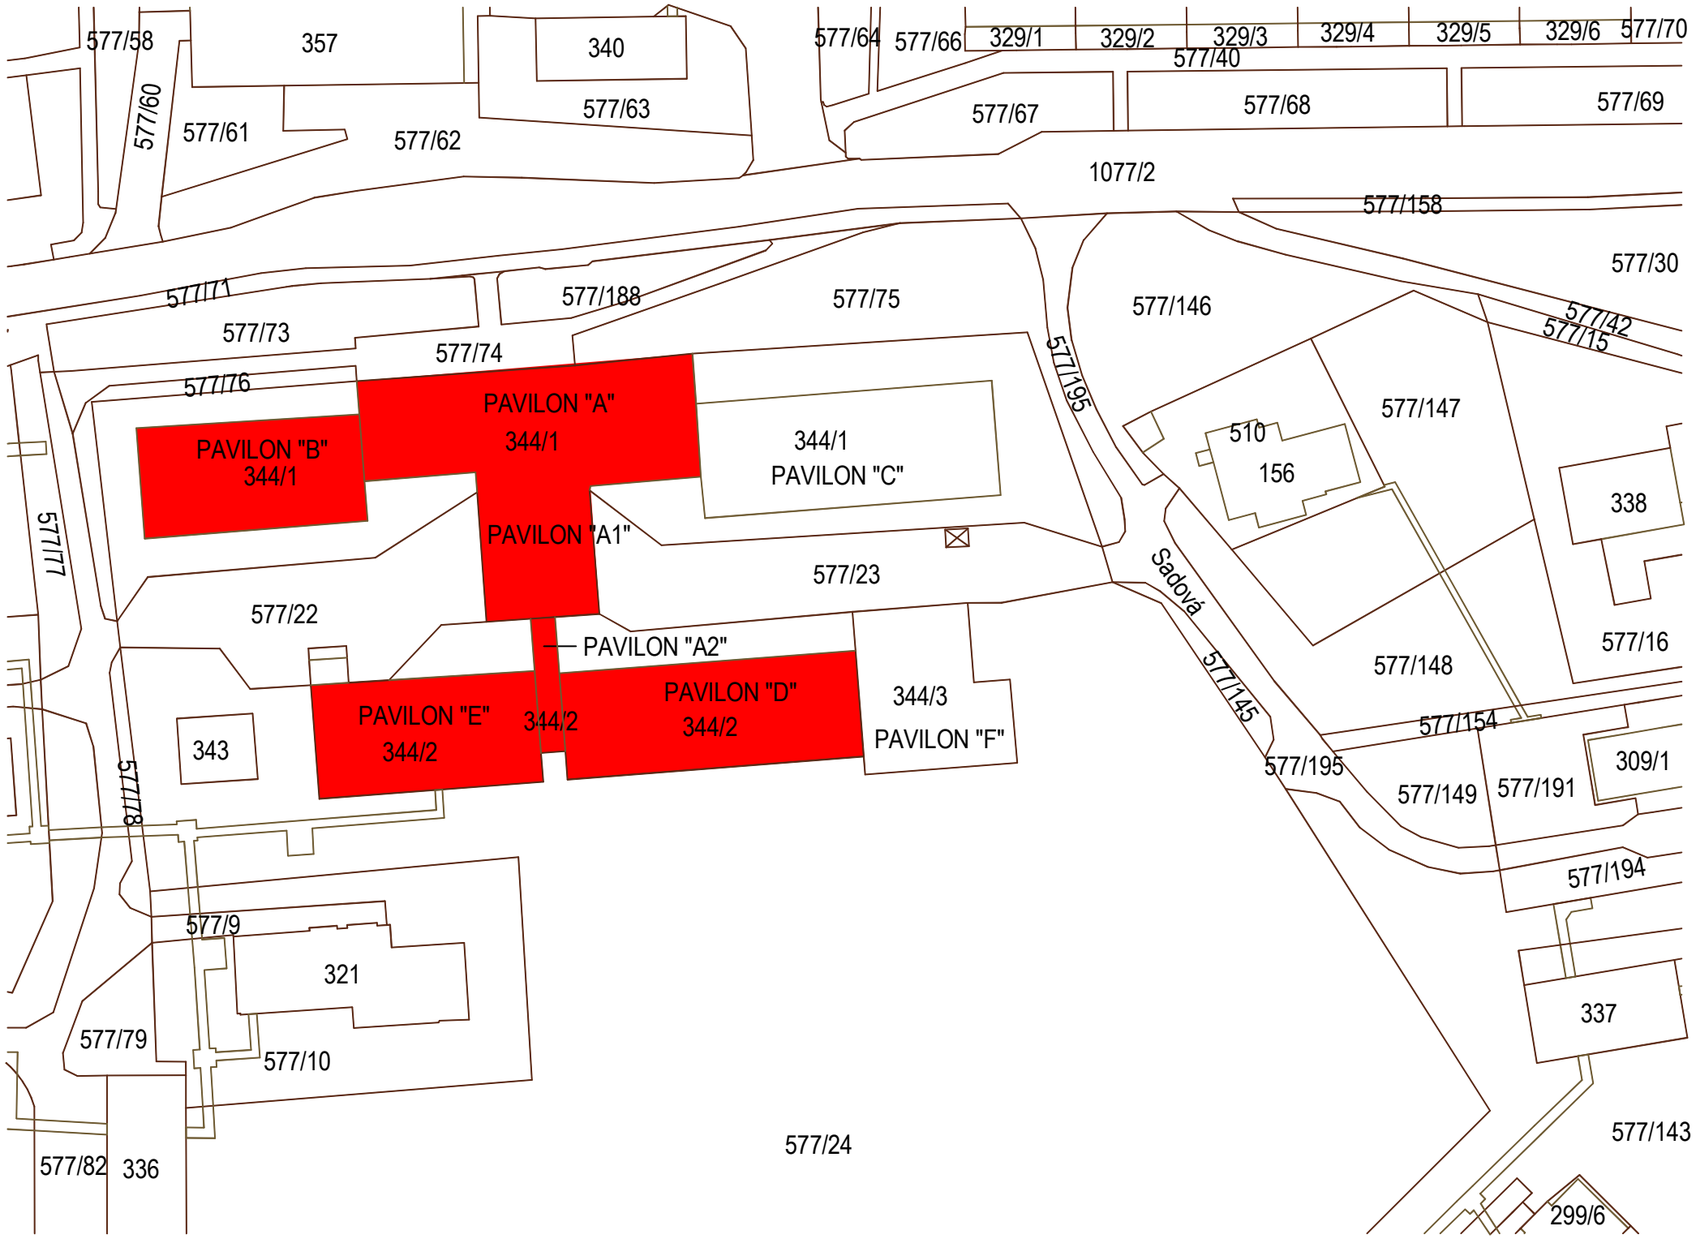

C.3. KOORDINAČNÍ SITUAČNÍ VÝKRES

M 1:1000

PŮDORYSNÉ SCHEMA AREÁLU

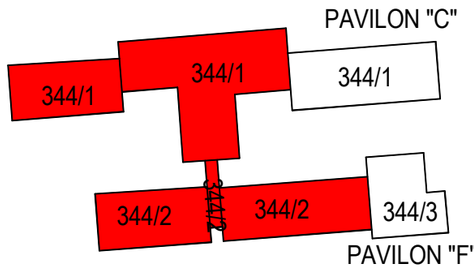

LEGENDA

ŘEŠENÉ OBJEKTY : PAVILON "A", "A1","A2","B", "D", "E"

CHEMICKÉ WC

POZNÁMKA:
VEŠKERÉ UDRŽOVACÍ PRÁCE BUDOU PROVÁDĚNY NA STŘECHÁCH PAVILÓNŮ - NEBYLY ZJIŠŤOVÁNY PRŮBĚHY INŽENÝRSKÝCH SÍTÍ V OKOLÍ STAVBY

AUTORIZAČNÍ RAZÍTKO

PROJEKTANT: SDP LITVÍNOV, spol. s r.o. PROJEKČNÍ A INŽENÝRSKÁ ČINNOST			SDP LITVÍNOV, spol.sr.o. Gorkého 1613 436 01 Litvínov tel. 608968891 e-mail: kresak@volny.cz
INVESTOR: Město Litvínov, náměstí Míru 11, 436 01, Litvínov			
VYPRACOVAL	ING. JINDŘICH JANOUŠEK		
PROJEKTANT ZAKÁZKY	ING. RADEK KŘESÁK		
ZODP. PROJEKTANT	ING. JINDŘICH JANOUŠEK		
AKCE: Katastrální území : Janov u Litvínova, p.p.č. 344/1, 344/2 kraj ÚSTECKÝ			FORMÁT: A4x2
"B2101 ZŠ JANOV - STAVEBNÍ ÚPRAVY STŘECH PAVILONU A, B, D, E, Č.P. 160, UL. PŘÁTELSTVÍ PROJEKTOVÁ DOKUMENTACE			DATUM: 10/2021
PS/SO : C. SITUAČNÍ VÝKRESY			MĚŘÍTKO: 1:1000
			STUPEŇ PD: PD UDRŽOVACÍCH PRACÍ
			ČÍSLO ZAKÁZKY: 31/2021
SVAZEK: C.3. KOORDINAČNÍ SITUAČNÍ VÝKRES		SVAZEK: C.3.	ČÍSLO VYHOT.