C.2. KATASTRÁLNÍ SITUAČNÍ VÝKRES

M 1:1000

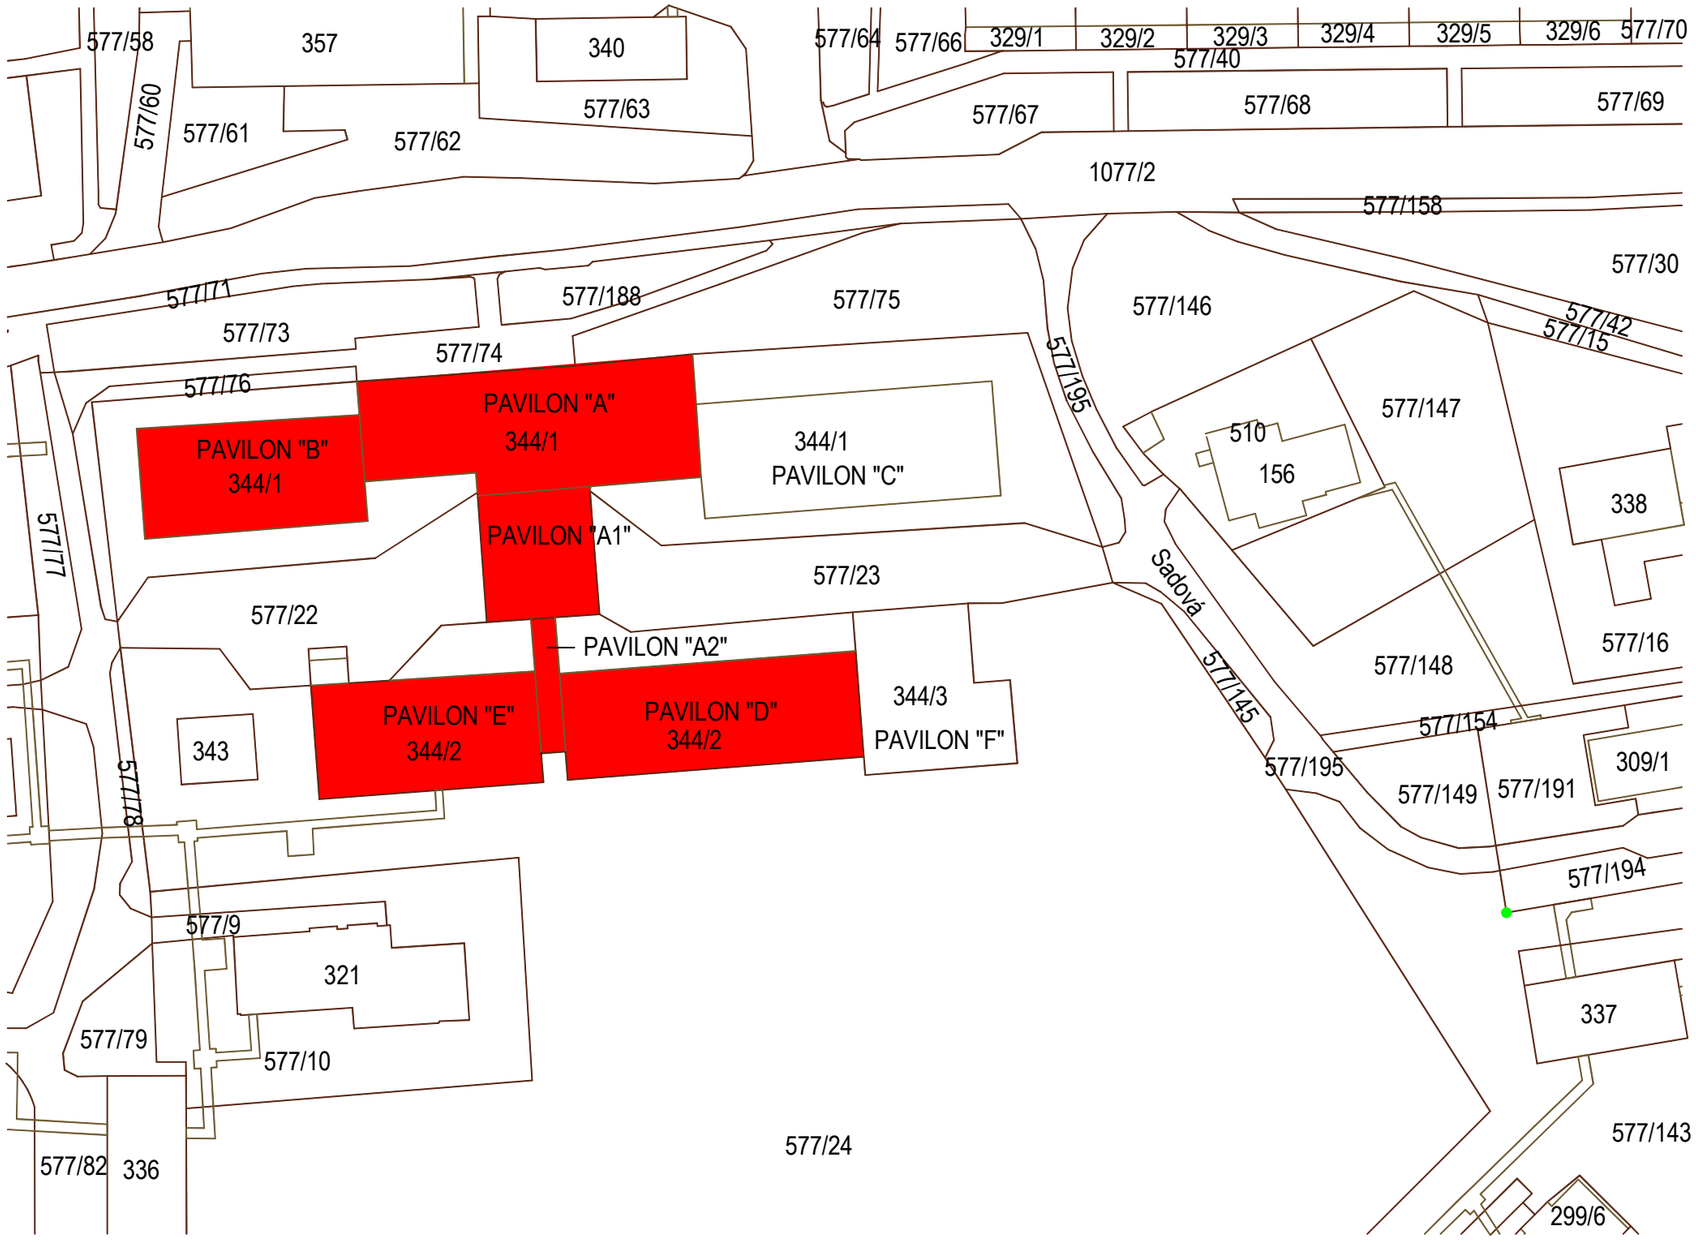

PŮDORYSNÉ SCHEMA AREÁLU

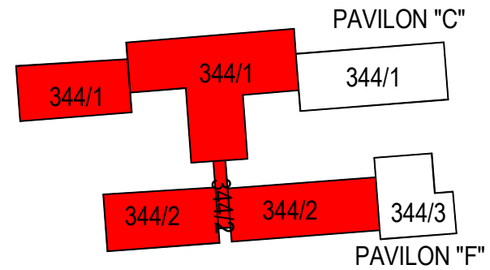

LEGENDA

ŘEŠENÉ OBJEKTY : PAVILON "A", "A1","A2","B", "D", "E"

AUTORIZAČNÍ RAZÍTKO

PROJEKTANT:	SDP LITVÍNOV, spol. s r.o. PROJEKČNÍ A INŽENÝRSKÁ ČINNOST		SDP LITVÍNOV, spol.sr.o. Gorkého 1613 436 01 Litvínov tel. 608968891 e-mail: kresak@volny.cz
INVESTOR:	Město Litvínov, náměstí Míru 11, 436 01, Litvínov		
VYPRACOVAL	ING. JINDŘICH JANOUŠEK		
PROJEKTANT ZAKÁZKY	ING. RADEK KŘESÁK		
ZODP. PROJEKTANT	ING. JINDŘICH JANOUŠEK		
AKCE:	Katastrální území : Janov u Litvínova, p.p.č. 344/1, 344/2 kraj ÚSTECKÝ		
	"B2101 ZŠ JANOV - STAVEBNÍ ÚPRAVY STŘECH PAVILONU A, B, D, E, Č.P. 160, UL. PŘÁTELSTVÍ PROJEKTOVÁ DOKUMENTACE		
PS/SO :	C. SITUAČNÍ VÝKRESY		
SVAZEK:	C.2. KATASTRÁLNÍ SITUAČNÍ VÝKRES		

FORMÁT	A4x2
DATUM	10/2021
MĚŘÍTKO	1:1000
STUPEŇ PD	PD UDRŽOVACÍCH PRACÍ
ČÍSLO ZAKÁZKY	31/2021
SVAZEK: C.2.	ČÍSLO VYHOT.