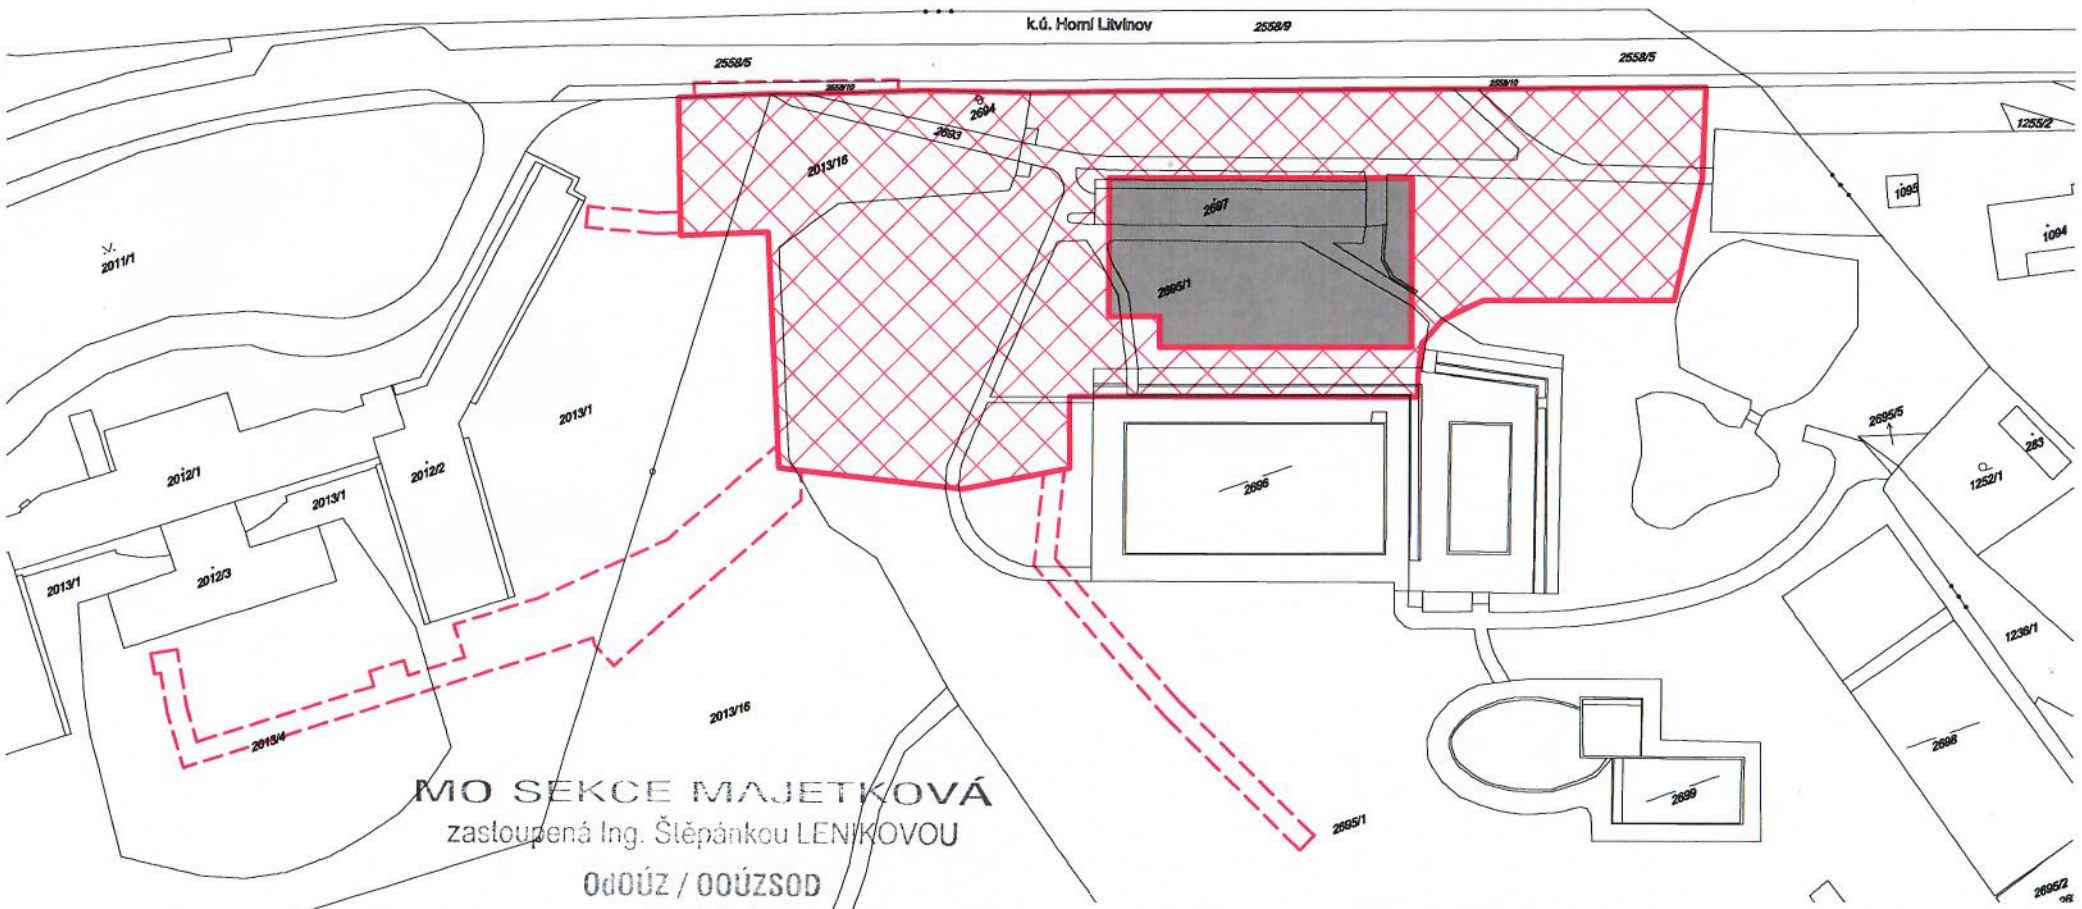

MO SEKCE MAJETKOVÁ
zastoupená Ing. Štěpánkou LENÍKOVOU
OdOÚZ / OOÚZSOD
Souhlasí
s realizací stavby dle přiložené dokumentace.
Toto stanovisko platí po dobu dvou let.
140805/2022 - 1122 - OÚZ
dne: 20.7.2022

HRANICE STAVBY

ÚZEMÍ DOTČENÉ STAVBOU - DOČASNÝ ZÁBOR - SÍTĚ

NAVRŽENÁ BAZÉNOVÁ HALA

KATASTRÁLNÍ HRANICE

h - projekt s.r.o. Korunní 968/31 120 00 Praha 2 IČ 60468653 DIČ CZ60468653	PROFESE	±0 = 370,70 POLOHOPISNÝ SYSTEM JTSK VÝŠKOPISNÝ SYSTEM Bpv
INVESTOR	Město Litvínov, Náměstí Míru 11, 436 01 Litvínov, IČ 00266027	
HIP	Ing. K. Rösler	ARCHITEKT: Ing.arch. V. Drobný, ing.arch. M. Kabriel, ing.arch. E. Benešová
ZODP. PROJ.	Ing. K. Rösler	VYPRACOVAL Ing. J. Urbánková
MÍSTO STAVBY	Podkrušnohorská 100, 436 01 Litvínov - Horní Litvínov	
STAVBA	**NOVÁ PLAVECKÁ HALA LITVÍNOV**	PODPIS
		PROFESE C - SITUAČNÍ VÝKRESY
ČÁST	**C - SITUAČNÍ VÝKRESY**	DATUM 03/2019 / STUPEŇ DSP / ČÍSLO ZAK. 0420 / MĚŘÍTKO 1:1000
OBSAH	**KATASTRÁLNÍ SITUAČNÍ VÝKRES**	ČÍSLO VÝKRESU C 4