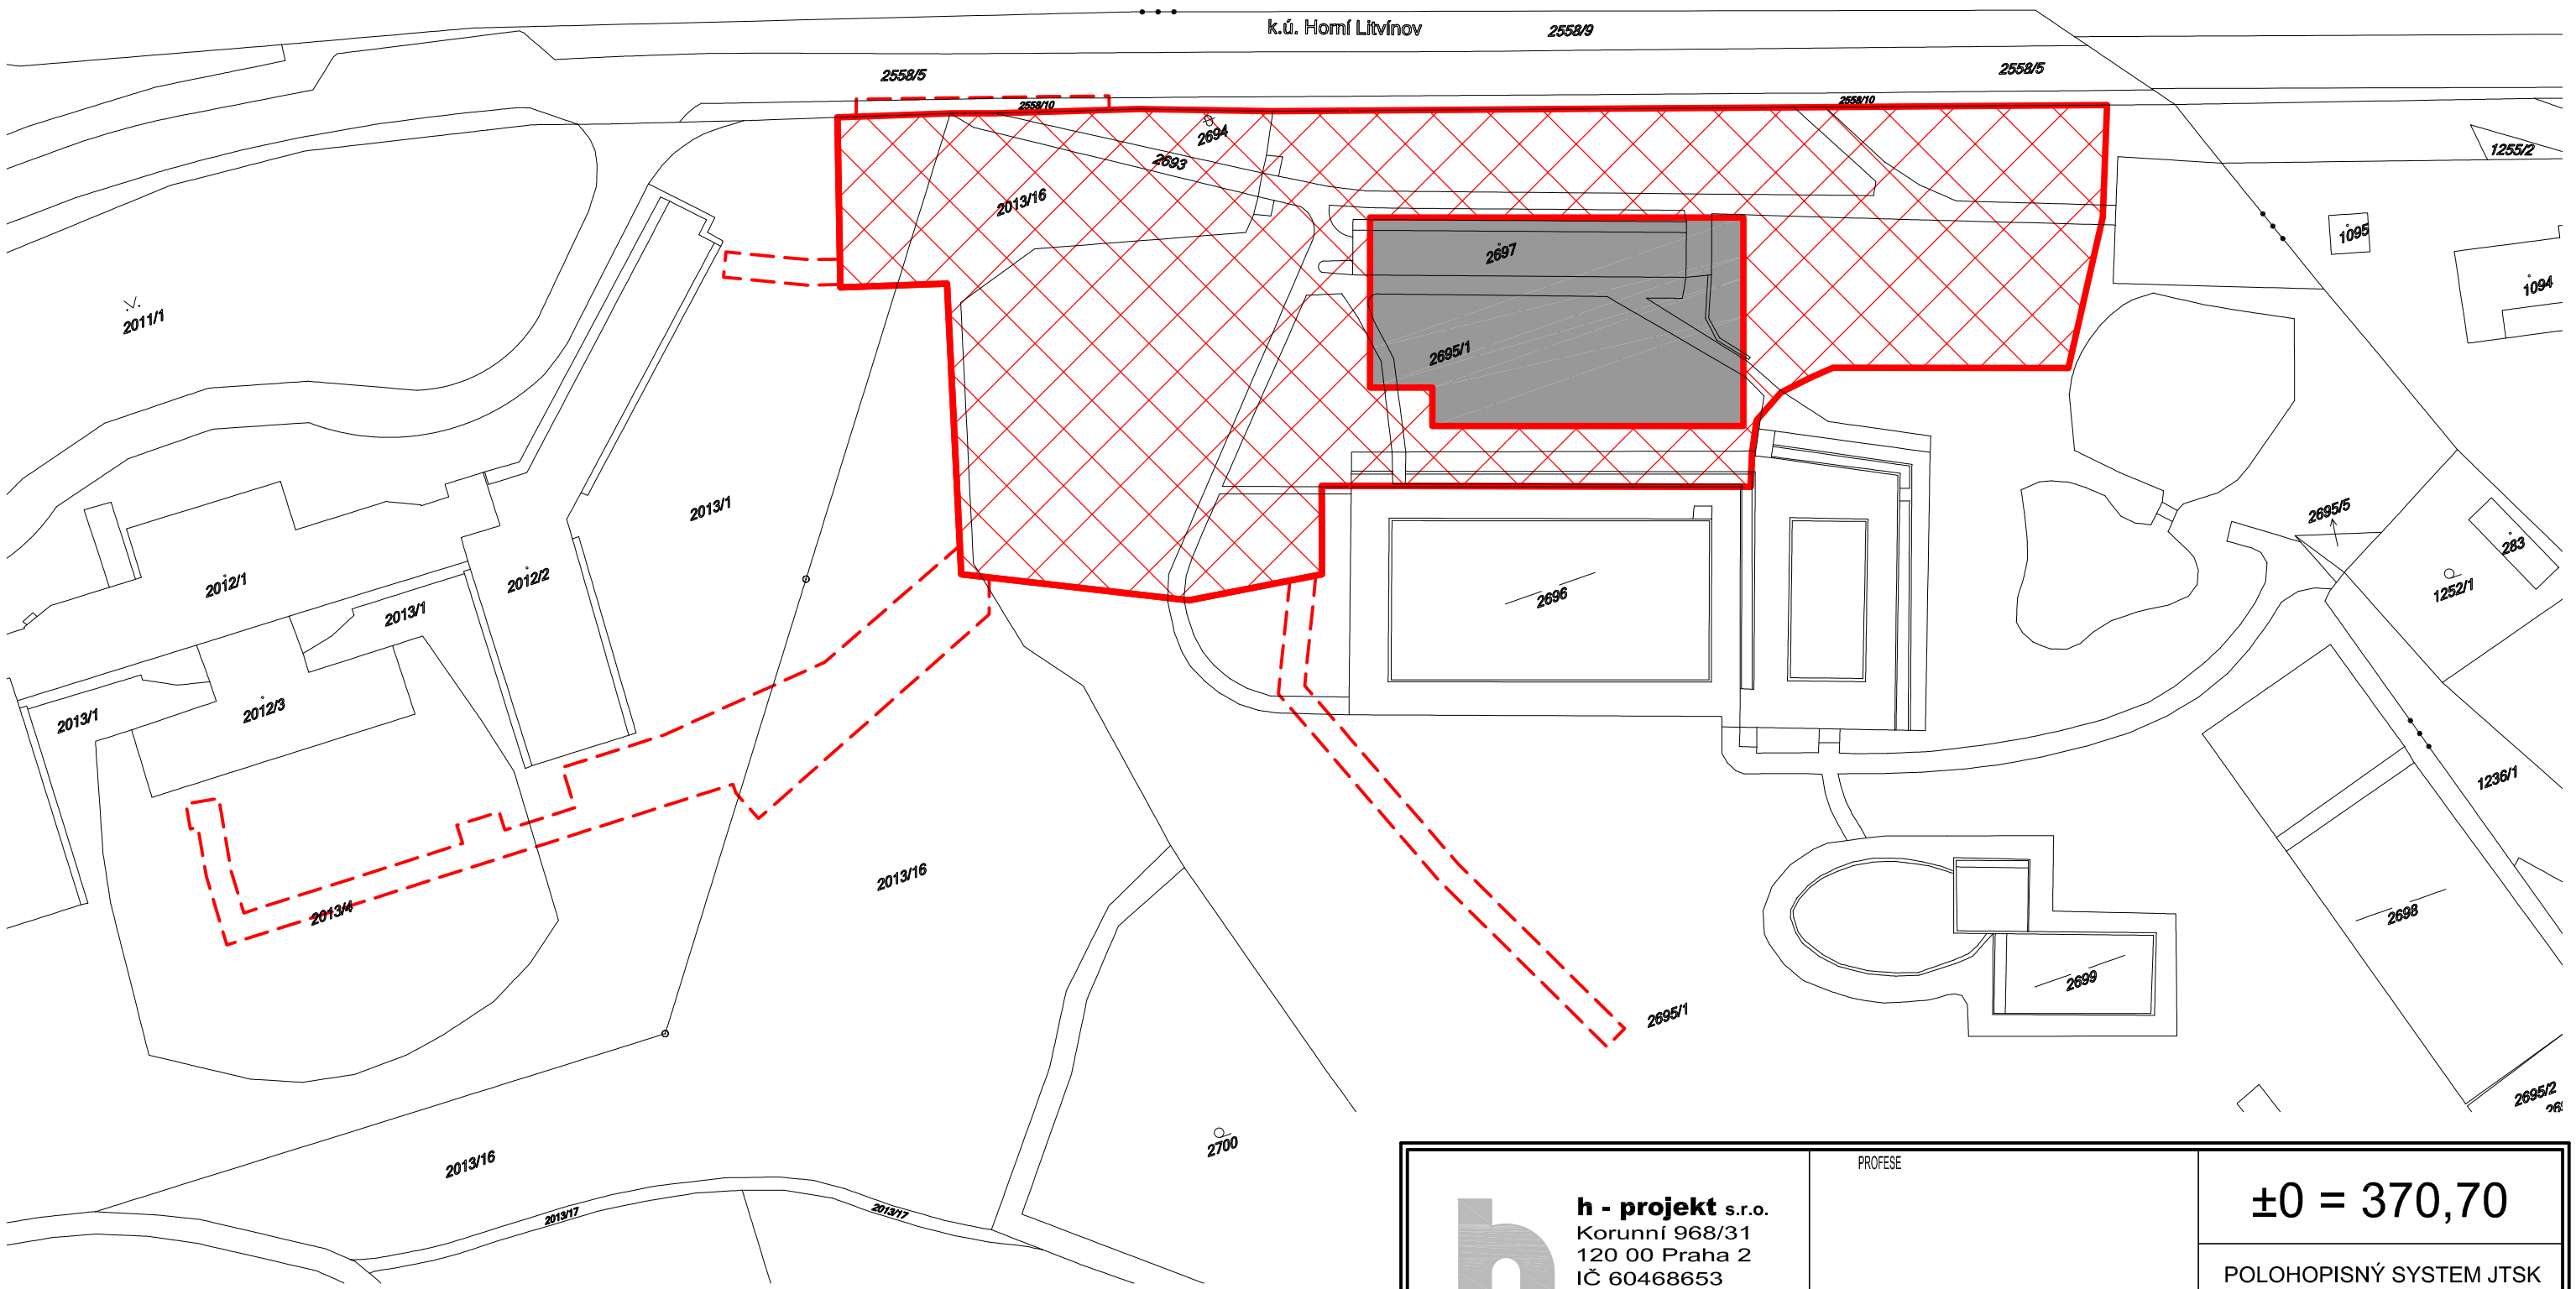

HRANICE STAVBY

ÚZEMÍ DOTČENÉ STAVBOU - DOČASNÝ ZÁBOR - SÍTĚ

NAVRŽENÁ BAZÉNOVÁ HALA

KATASTRÁLNÍ HRANICE

h - projekt s.r.o.
Korunní 968/31
120 00 Praha 2
IČ 60468653
DIČ CZ60468653

PROFESE

±0 = 370,70

POLOHOPISNÝ SYSTEM JTSK
VÝŠKOPISNÝ SYSTEM Bpv

INVESTOR	Město Litvínov, Náměstí Míru 11, 436 01 Litvínov, IČ 00266027
HIP	Ing. K. Rösler
ARCHITEKT:	Ing.arch. V. Drobný, ing.arch. M. Kabriel, ing.arch. E. Benešová
ZODP. PROJ.	Ing. K. Rösler
VYPRACOVAL	Ing. J. Urbánková
MÍSTO STAVBY	Podkrušnohorská 100, 436 01 Litvínov - Horní Litvínov
STAVBA	**NOVÁ PLAVECKÁ HALA LITVÍNOV**
PODPIS	
PROFESE	C - SITUAČNÍ VÝKRESY
DATUM	11/2019
ČÍSLO VÝKRESU	C 4
ČÁST	**C - SITUAČNÍ VÝKRESY**
STUPEŇ	DPS
ČÍSLO ZAK.	0420
OBSAH	**KATASTRÁLNÍ SITUAČNÍ VÝKRES**
MĚŘÍTKO	1:1000