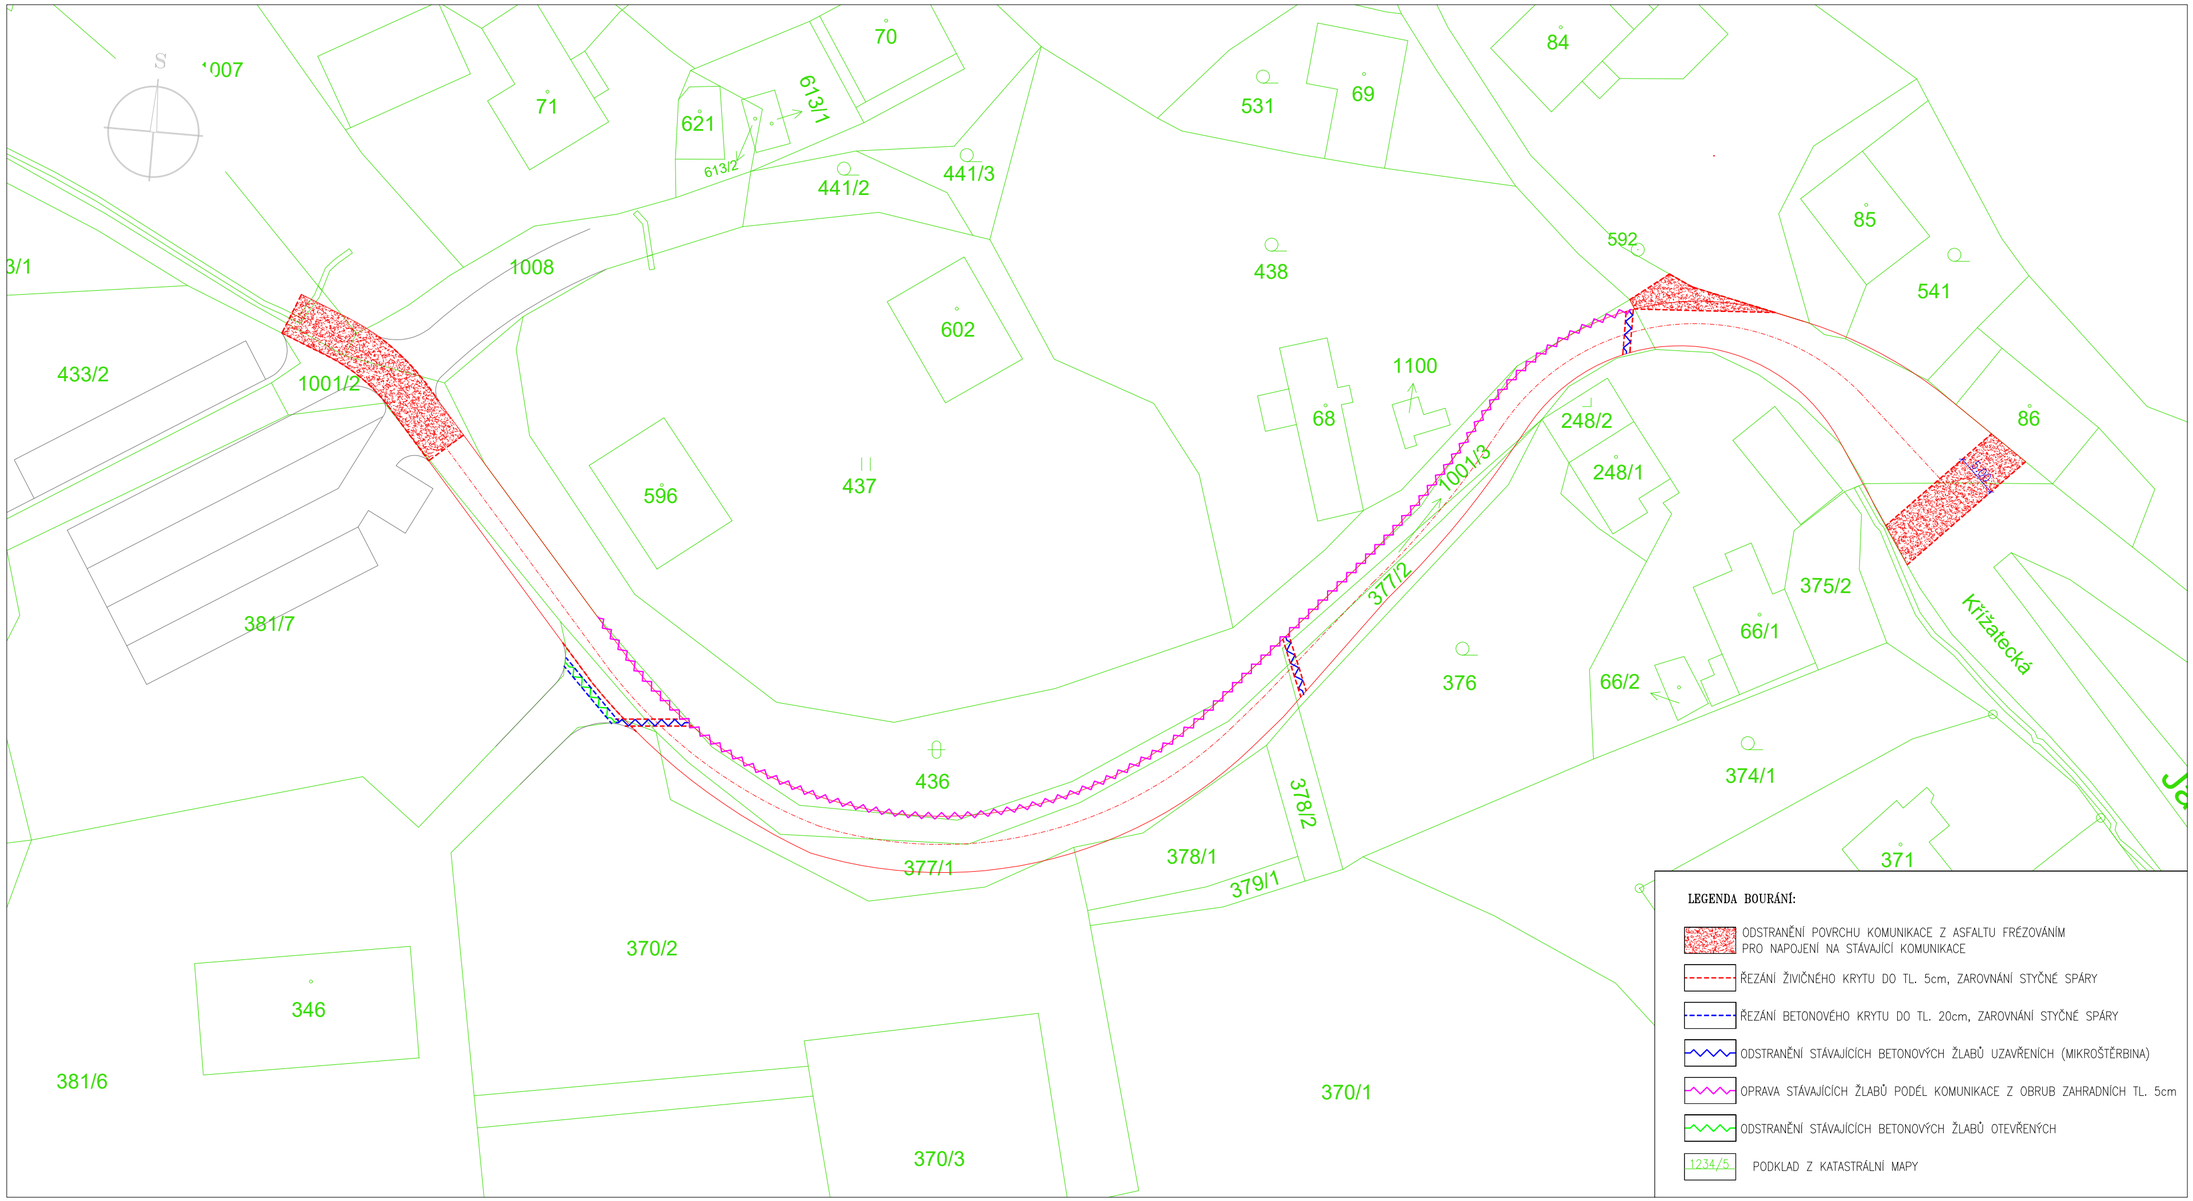

LEGENDA BOURÁNÍ:

- ODSTRANĚNÍ POVRCHU KOMUNIKACE Z ASFALTU FRÉZOVÁNÍM PRO NAPOJENÍ NA STÁVAJÍCÍ KOMUNIKACE
- ŘEZÁNÍ ŽIVIČNÉHO KRYTU DO TL. 5cm, ZAROVNÁNÍ STYČNÉ SPÁRY
- ŘEZÁNÍ BETONOVÉHO KRYTU DO TL. 20cm, ZAROVNÁNÍ STYČNÉ SPÁRY
- ODSTRANĚNÍ STÁVAJÍCÍCH BETONOVÝCH ŽLABŮ UZAVŘENÍCH (MIKROŠTĚRBINA)
- OPRAVA STÁVAJÍCÍCH ŽLABŮ PODÉL KOMUNIKACE Z OBRUB ZAHRADNÍCH TL. 5cm
- ODSTRANĚNÍ STÁVAJÍCÍCH BETONOVÝCH ŽLABŮ OTEVŘENÝCH
- 1234/5 PODKLAD Z KATASTRÁLNÍ MAPY

SPOLEČNOST
MESSOR s.r.o., JANA ŠVERMY 11, 432 01 KADAŇ
IČ:287 38 217,DIČ:CZ28738217
SPOLEČNOST ZAPSANÁ U KRAJSKÉHO SOUDU V ÚSTÍ NAD LABEM ODDÍL C, VLOŽKA 29648
mob.: 607 604 304, e-mail: info@messor.cz, web:http://www.messor.cz
PROJEKTY DOPRAVNÍCH A INŽENÝRSKÝCH STAVEB, TECHNICKÉ DOZORY, INŽENÝRSKÁ ČINNOST

MESSOR PROJEKČNÍ KANCELÁŘ

RAZÍTKO: PARÉ:

ZMĚNA: (VE FORMÁTU ČÍSLO, DATUM, POPIS)

NÁZEV STAVBY:

OBNOVA POVRCHU KOMUNIKACE UL. ŽÁTIŠÍ V LITVÍNOVĚ

k.ú. Janov u Litvínova

ZODPOVĚDNÝ PROJEKTANT: Ing. MAREK RAPANT

PROJEKTANT: Ing. MAREK RAPANT

AUTORIZACE:
ČESKÁ KOMORA AUTORIZOVANÝCH INŽENÝRŮ A TECHNIKŮ ČINNÝCH VE VÝSTAVBĚ
OBOR: DOPRAVNÍ STAVBY NEKOLEJOVÁ DOPRAVA – ČÍSLO AUTORIZACE: 03 01 522

PROFESE: DOPRAVNÍ STAVBA

ČÍSLO ZAKÁZKY: 24024

DATUM: 06/2024

STUPEŇ PROJEKTOVÉ DOKUMENTACE: DZS

INVESTOR:
MĚSTO LITVÍNOV
NÁMĚSTÍ MÍRU 11
436 01 LITVÍNOV
IČ:00266027

OBJEKT: –

KÓTOVÁNO V: m

MĚŘÍTKO: 1:500

FORMÁT: 3xA4

NÁZEV VÝKRESU: SITUACE BOURÁNÍ

ČÍSLO VÝKRESU: C.4.b