

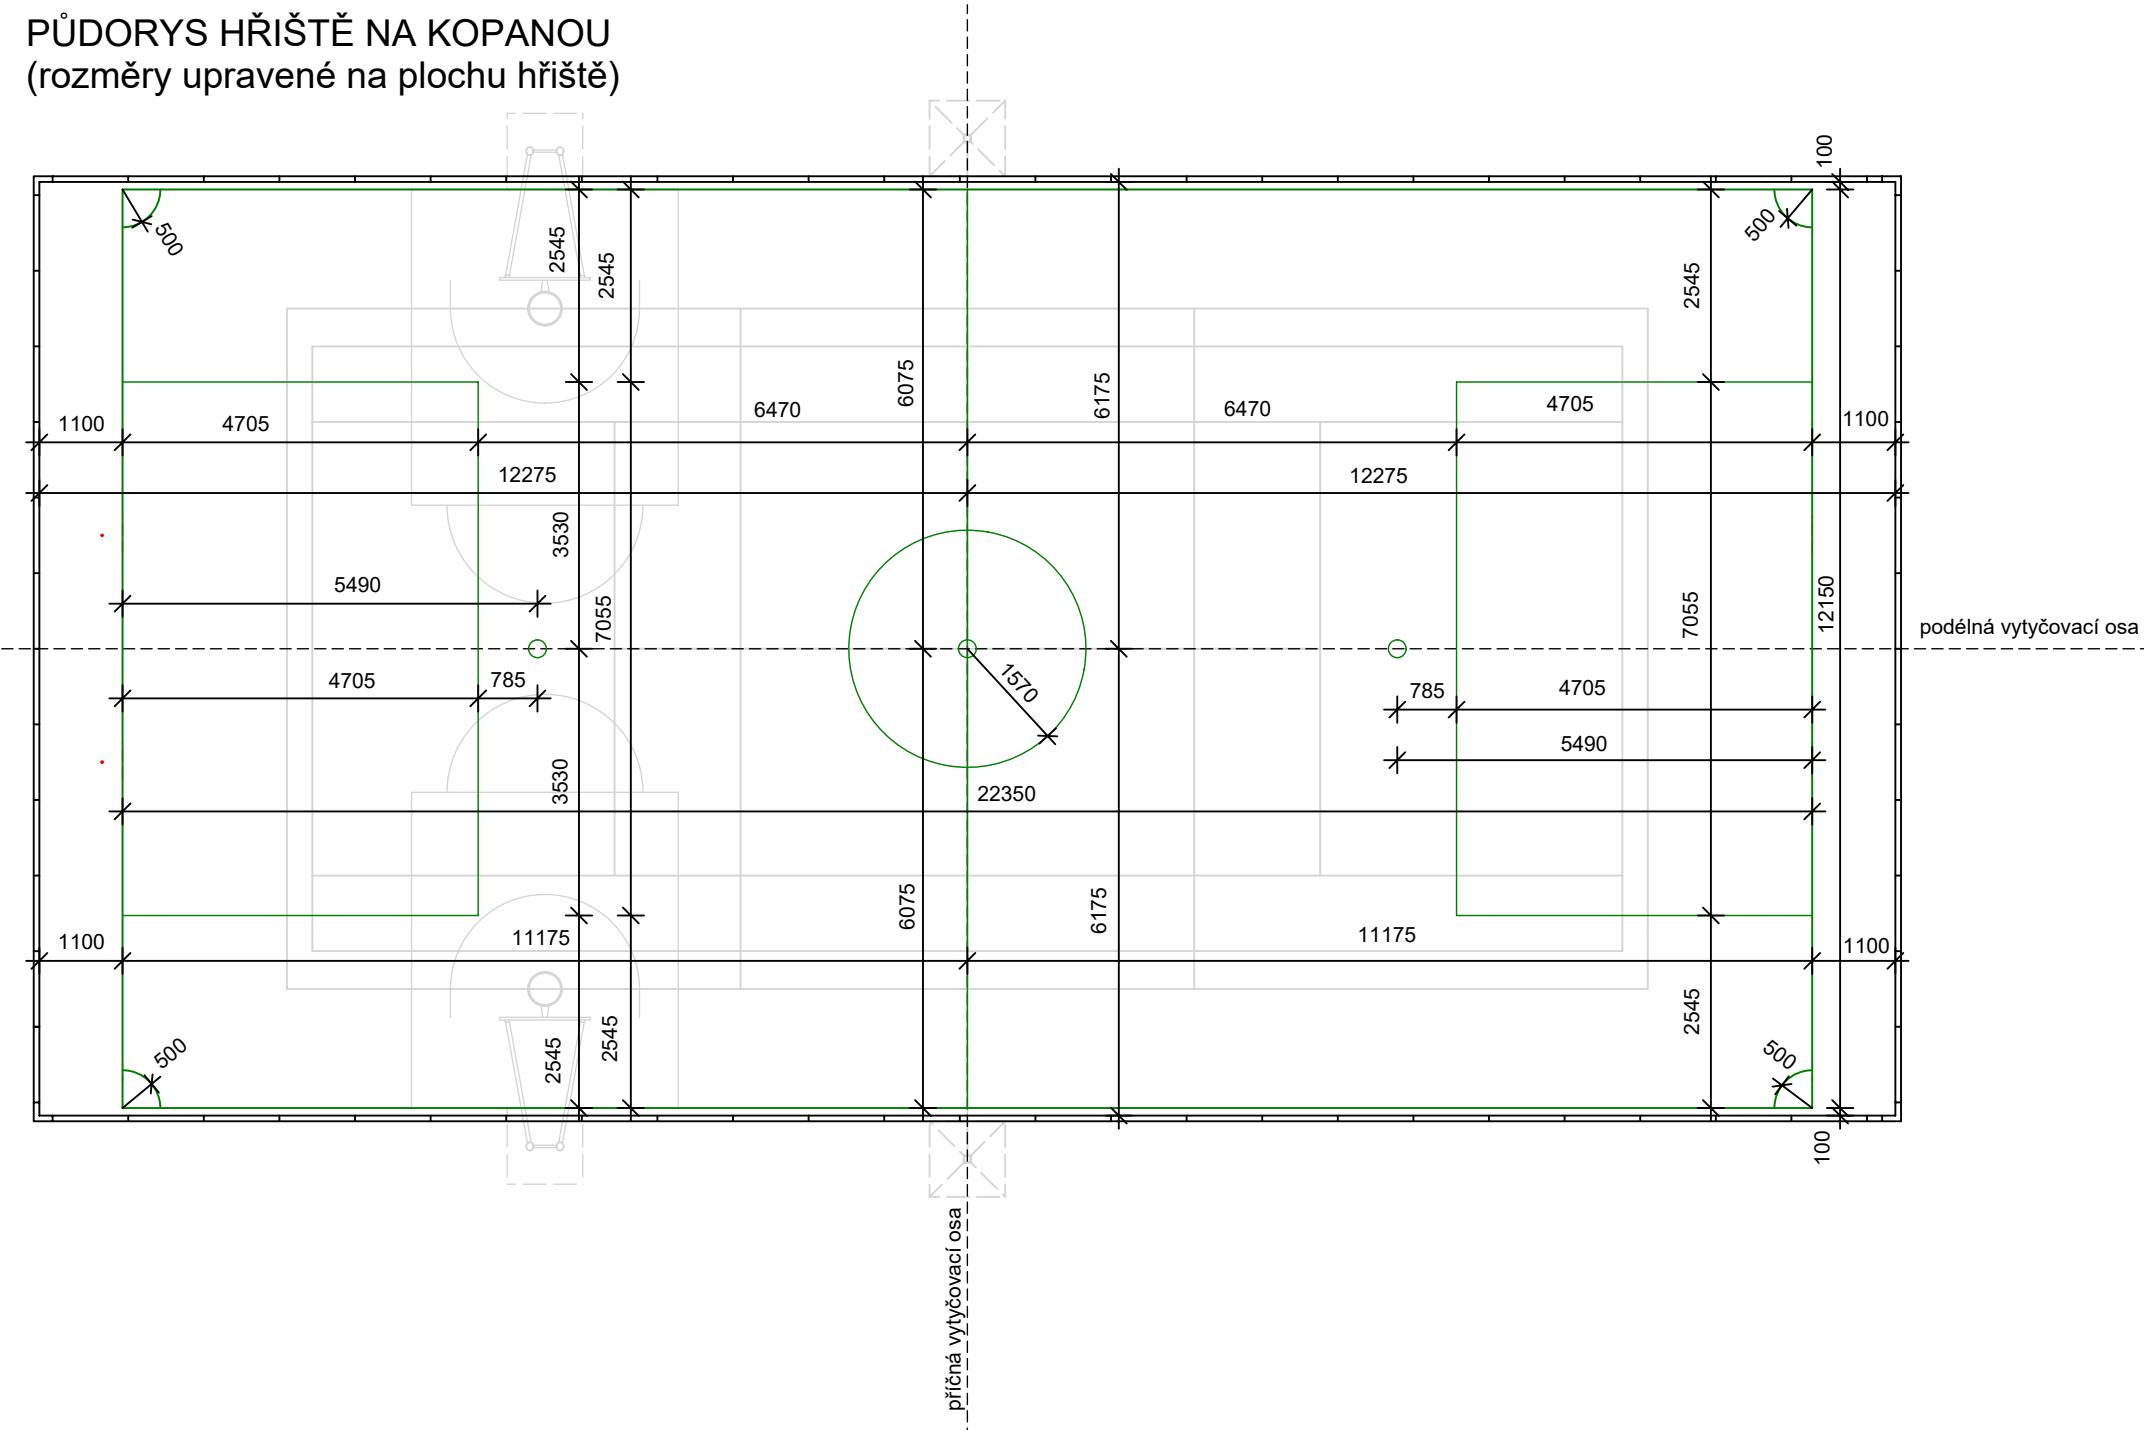
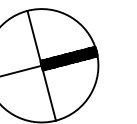


PŮDORYS HŘIŠTĚ NA KOPANOU
(rozměry upravené na plochu hřiště)

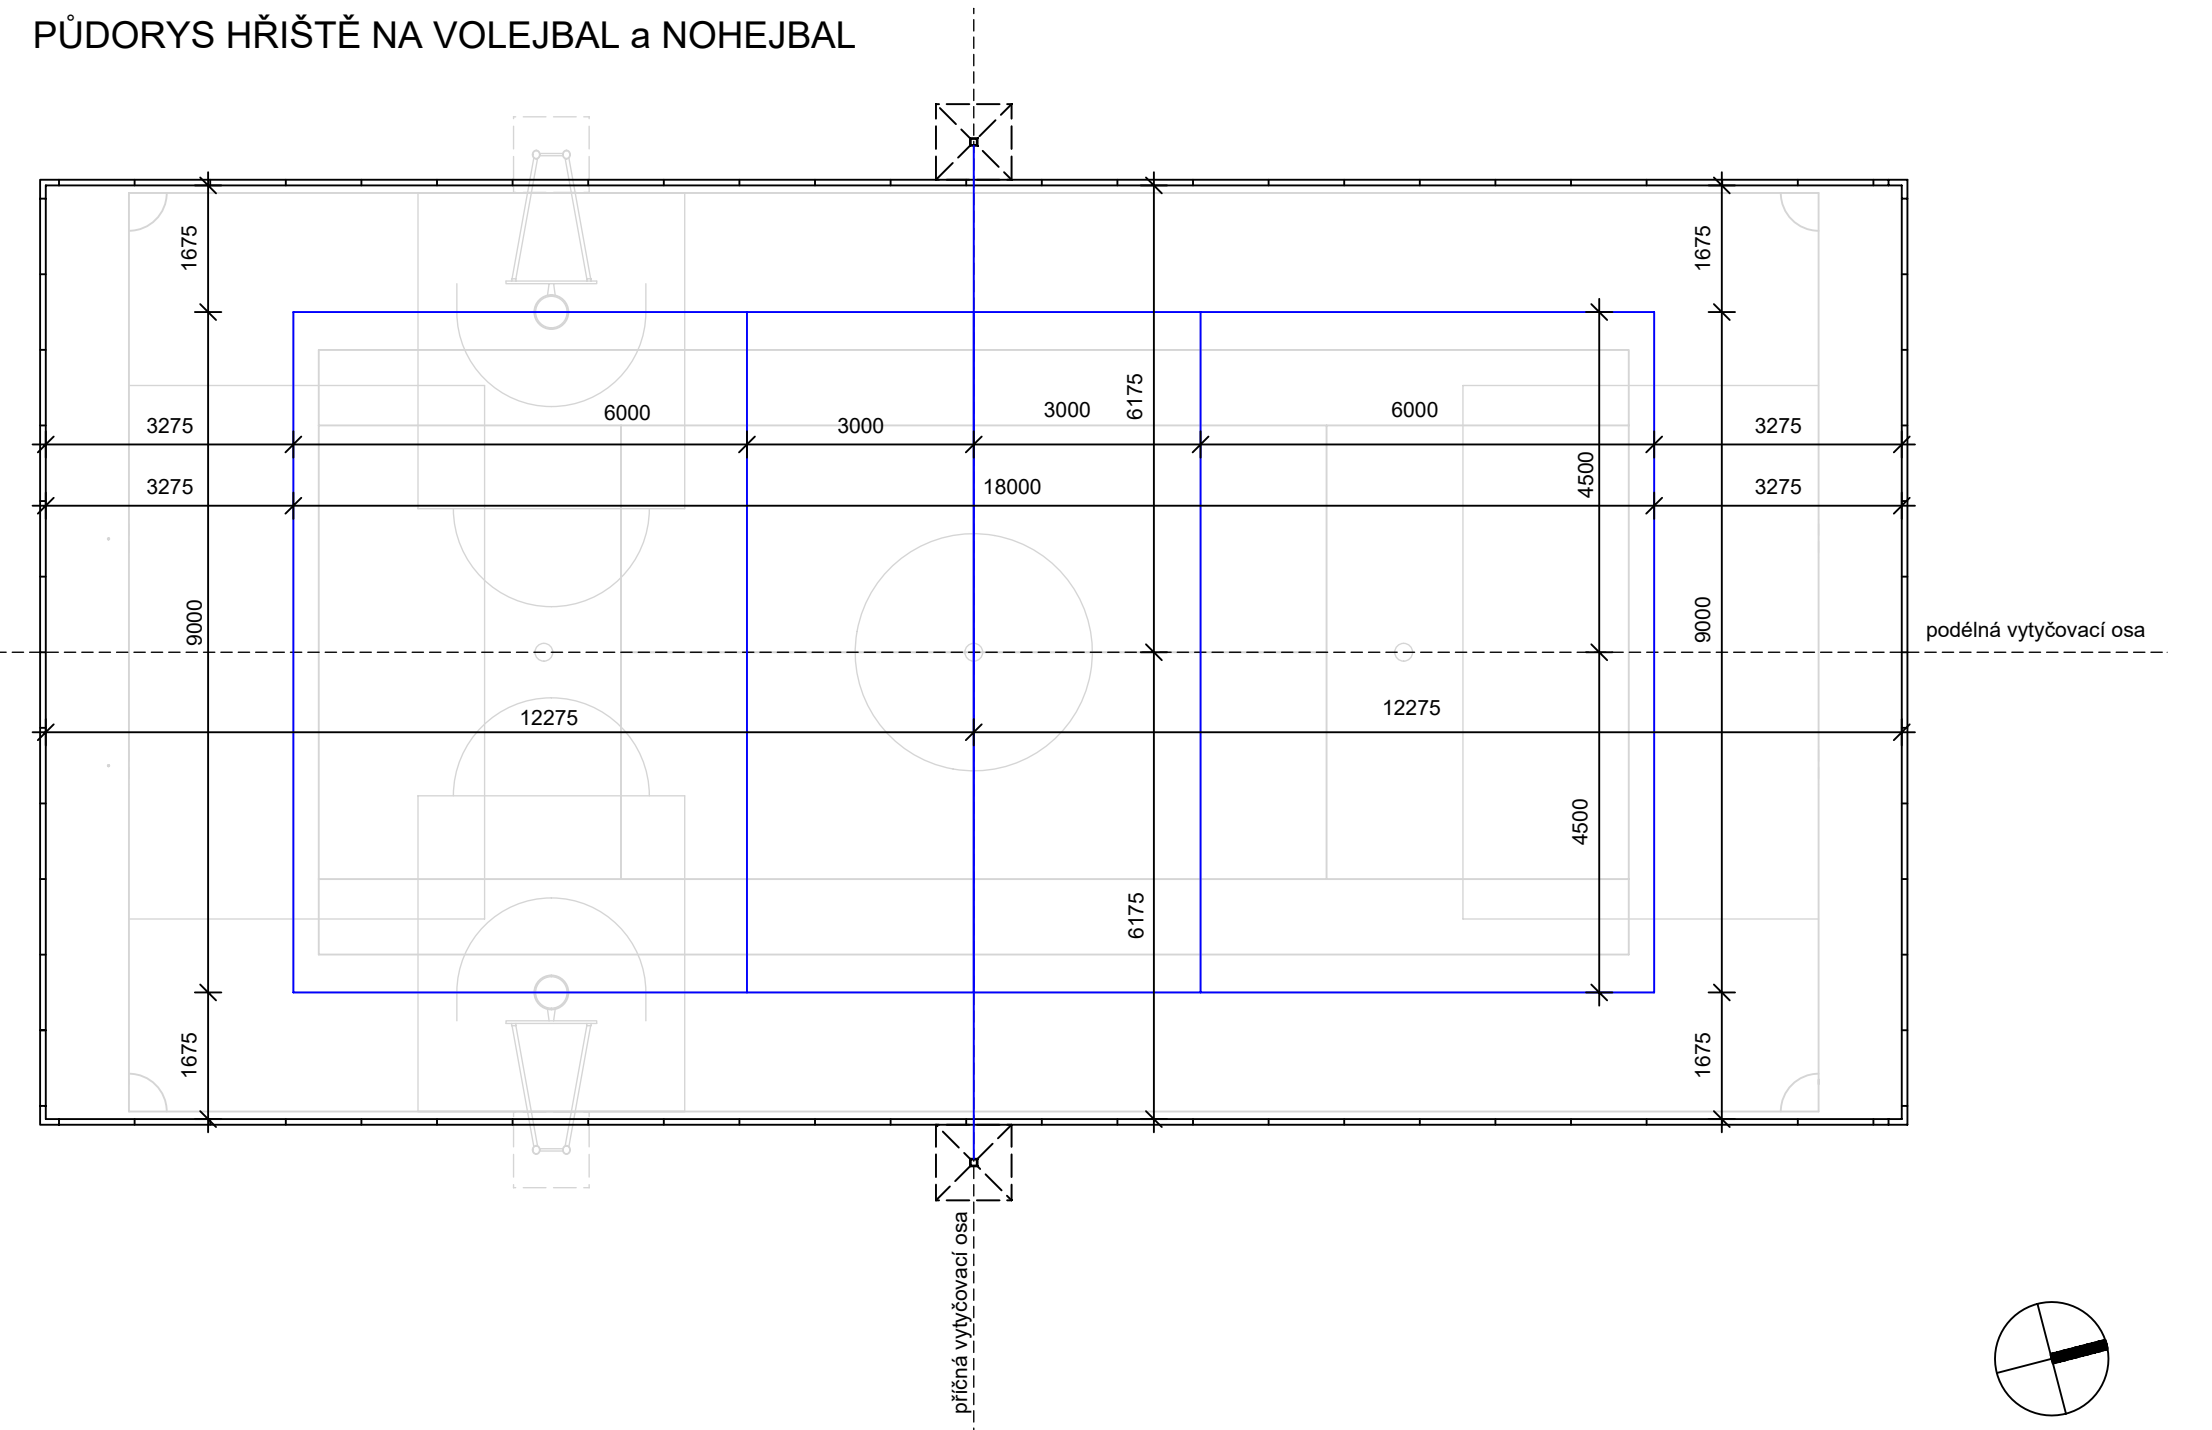

PŮDORYS HŘIŠTĚ NA VOLEJBAL a NOHEJBAL

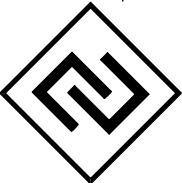

 <p>A3 DETAIL s.r.o. U Stadionu 841, 434 01, Most IČ:64651509, DIČ:CZ64651509</p>		Investor: MĚSTSKÝ ÚŘAD LITVÍNŮV <i>náměstí Míru 11</i> LITVÍNŮV, 436 01		Objednatel: MĚSTSKÝ ÚŘAD LITVÍNŮV <i>náměstí Míru 11</i> LITVÍNŮV, 436 01	
Řízení projektu: Ing. Rostislav Tomáš		podpis:		Název a účel díla: <div style="text-align: center;"> STAVEBNÍ ÚPRAVY SPORTOVIŠŤ ul. Chemiků, ul. Soukenická </div>	
Stupeň projektové dokumentace : DSP		podpis:			
Datum: 04/2024		Počet formátů: 3 A 4			
Vypracoval : Ing. Rostislav Tomáš		podpis:		Název přílohy: <div style="text-align: center;"> ul. Chemiků - SO 01 PŮDORYS HRŠTĚ NA KOPANOU a VOLEJBAL </div> <div style="text-align: center;"> <i>D.1.1 ARCHITEKTONICKO STAVEBNÍ ŘEŠENÍ</i> </div>	
Datum: 04/2024		Počet formátů: 3 A 4		Číslo výkresu: <div style="text-align: center;"> 15. </div>	
Měřítka: 1 : 100		Identifikační číslo dokumentu:		Číslo přílohy:	
2024-382					