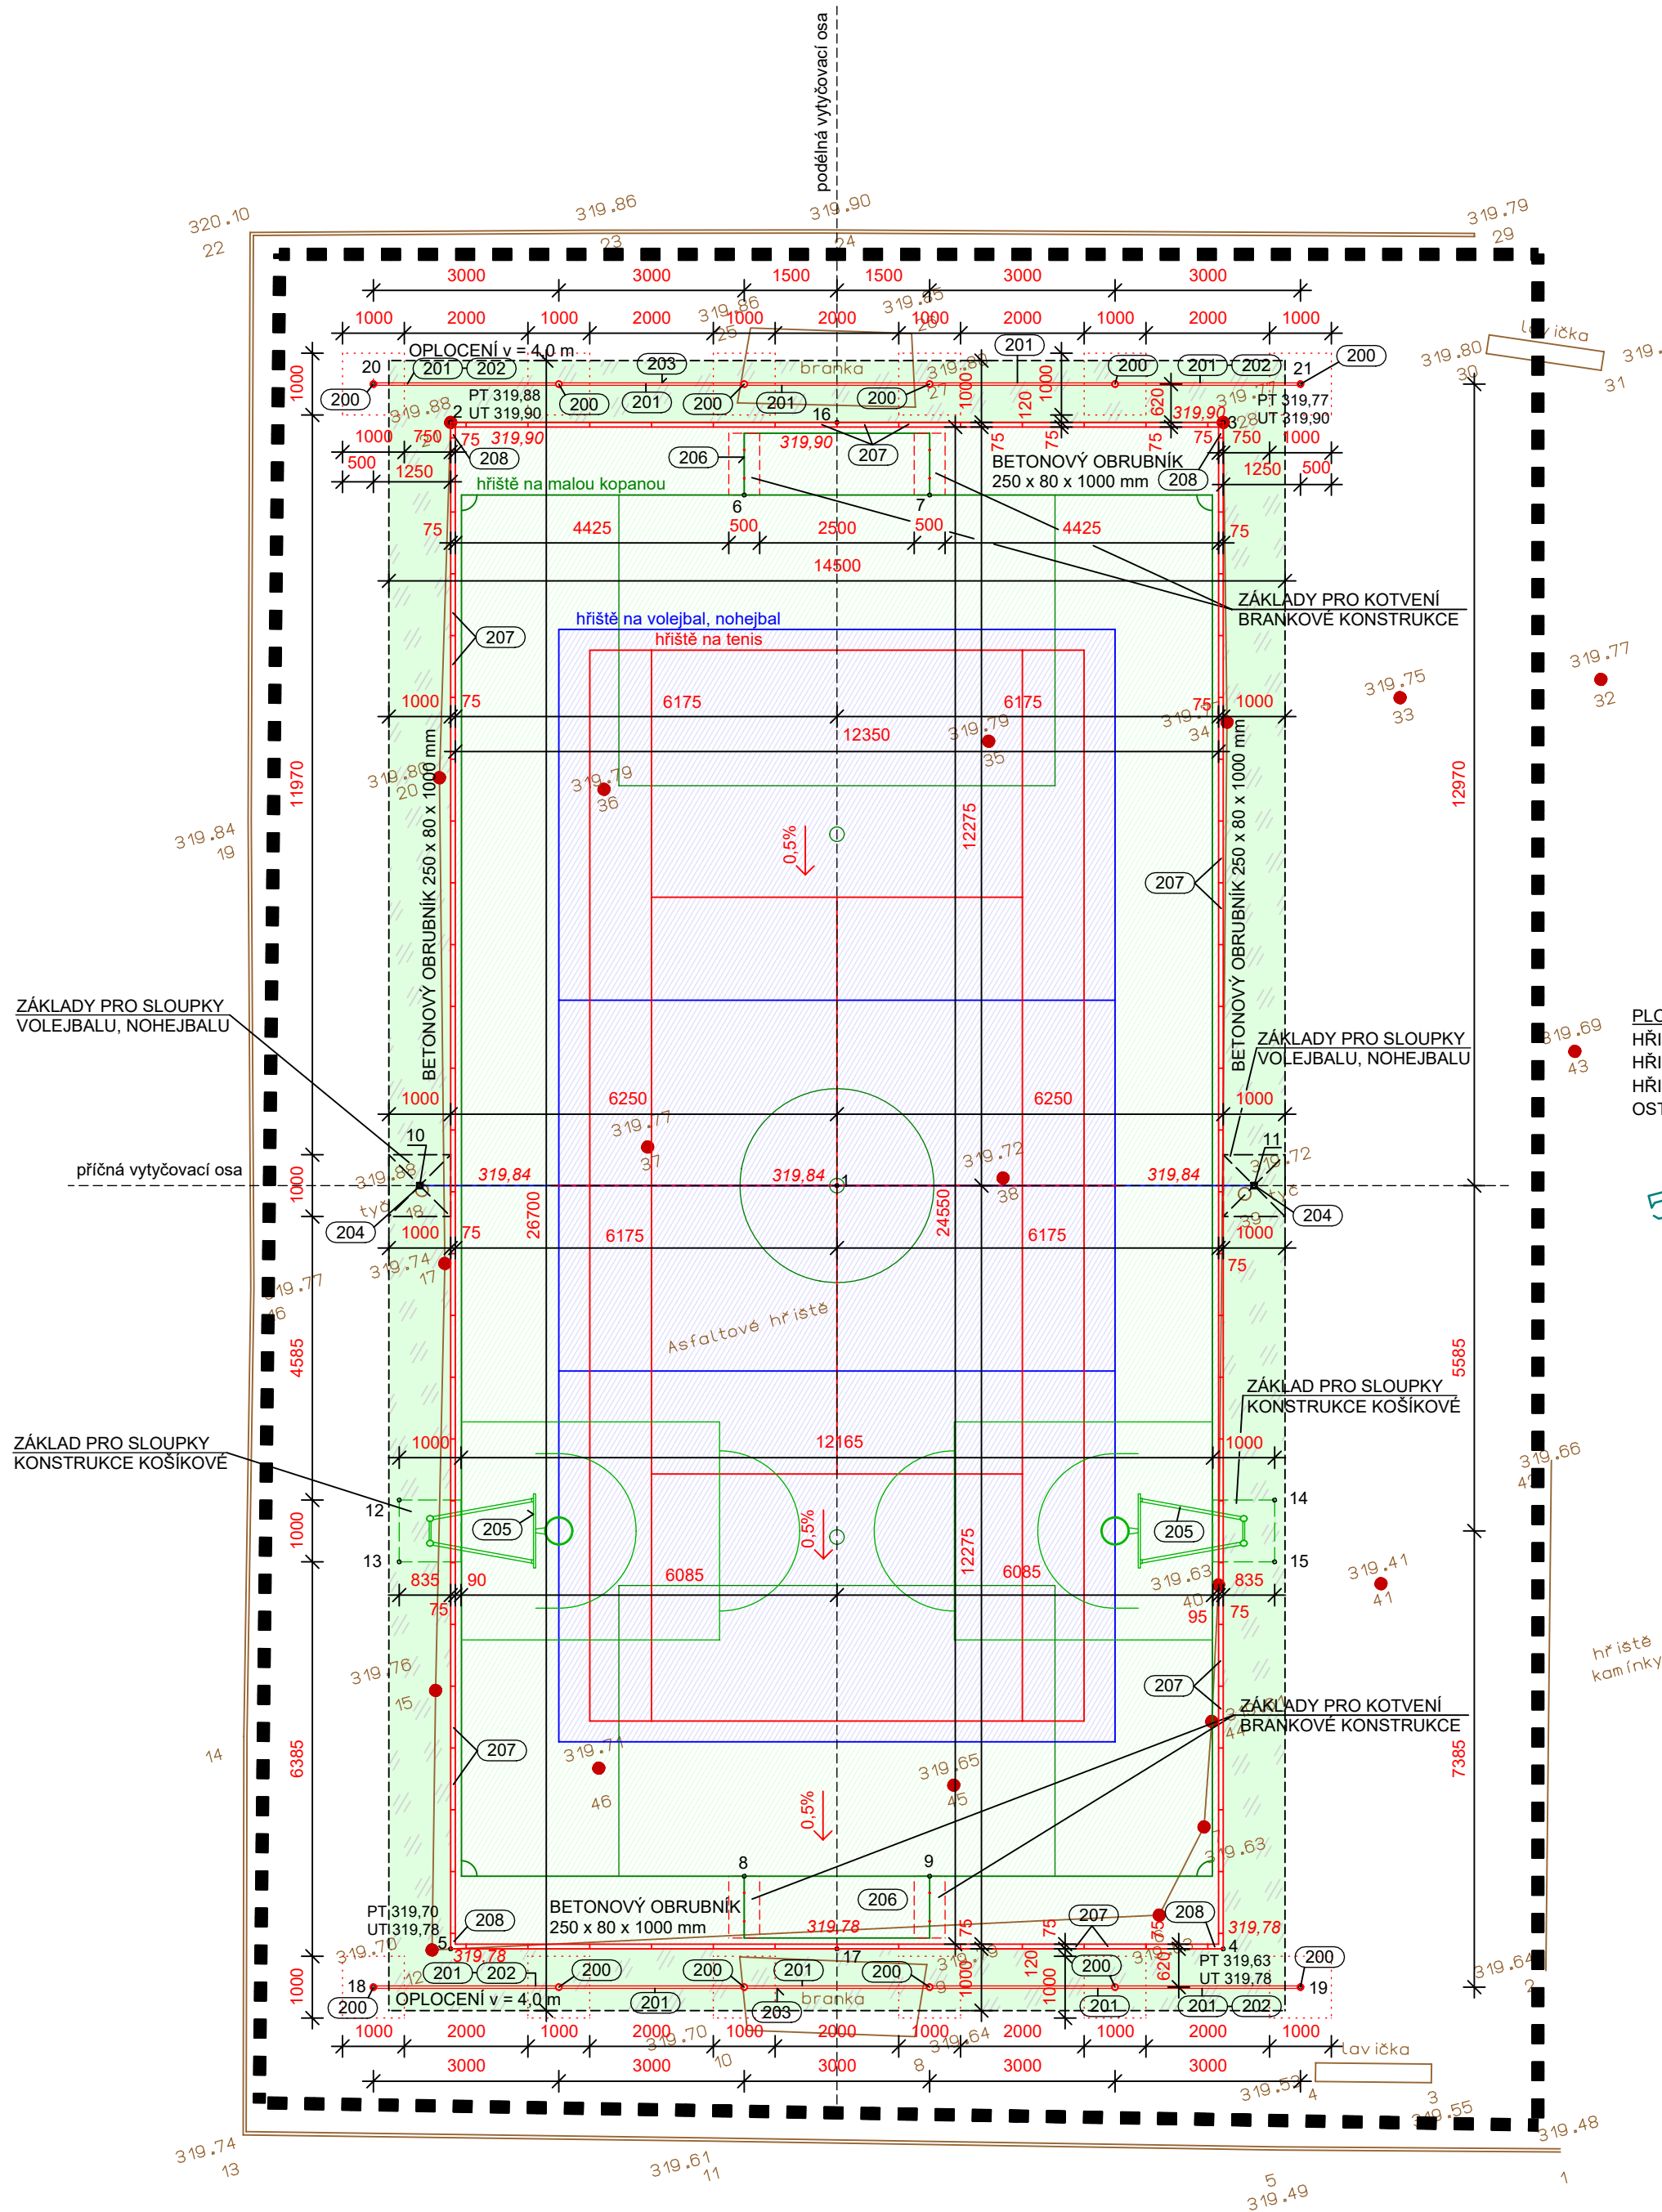


SITUACE A PŮDORYS HŘIŠTĚ SO 02


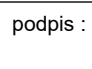
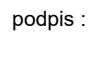


OZN. BODU	souřadnice X	souřadnice Y
1	792115,092	978499,953
2	792118,040	978486,430
3	792105,940	978489,569
4	792112,145	978513,477
5	792124,244	978510,338
6	792113,737	978488,760
7	792110,833	978489,514
8	792119,351	978510,393
9	792116,447	978511,147
10	792121,627	978498,258
11	792108,558	978501,649
12	792123,225	978503,099
13	792123,477	978504,067
14	792109,514	978506,657
15	792109,766	978507,625
16	792111,990	978487,999
17	792118,194	978511,908
18	792125,609	978510,624
19	792111,090	978514,392
20	792119,094	978485,515
21	792104,575	978489,283

PLOŠNÉ VÝMĚRY - plocha hřiště celkem	=	308,75 m <sup>2</sup>
HŘIŠTĚ PRO VOLEJBAL	-	162,00 m <sup>2</sup>
HŘIŠTĚ PRO TENIS	-	138,58 m <sup>2</sup>
HŘIŠTĚ PRO KOPANOU	-	271,55 m <sup>2</sup>
OSTATNÍ PLOCHA	-	32,12 m <sup>2</sup>

LEGENDA HMOT A MATERIÁLŮ

- ČÁRY KATASTRÁLNÍHO ÚZEMÍ
- GEODETICKÉ ZAMĚŘENÍ TERÉNU
- STÁVAJÍCÍ STROMY
- NOVÉ KONSTRUKCE A VYBAVENÍ
- ČÁRY JEDNOTLIVÝCH ÚČELOVÝCH HŘIŠŤ
- POVRCH HŘIŠTĚ Z CELOPROBARVENÉHO KAUKČUKU EPDM barevný odstín MODRÝ - 162,00 m<sup>2</sup>
- POVRCH HŘIŠTĚ Z CELOPROBARVENÉHO KAUKČUKU EPDM barevný odstín ZELENÝ - 141,20 m<sup>2</sup>
- VYROVNÁNÍ OKOLNÍHO TERÉNU, ROZPROSTŘENÍ ORNICE, VÝSEV TRAVNÍHO SEMENE - 78,40 m<sup>2</sup>

 <b>A3 DETAIL s.r.o.</b> U Stadionu 841, 434 01, Most IČ:64651509, DIČ:CZ64651509	Investor: <b>MĚSTSKÝ ÚŘAD LITVÍNOV</b> náměstí Míru 11 LITVÍNOV, 436 01	Objednatel: <b>MĚSTSKÝ ÚŘAD LITVÍNOV</b> náměstí Míru 11 LITVÍNOV, 436 01		
	Řízení projektu: Ing. Rostislav Tomáš			
Název a účel díla: <b>STAVEBNÍ ÚPRAVY SPORTOVIŠŤ</b> ul. Chemiků, ul. Soukenická				
Stupeň projektové dokumentace : DSP				
Zodpovědný projektant : Ing. Rostislav Tomáš	podpis : 	Název přílohy: <b>ul. Soukenická - SO 02</b> PŮDORYS - NOVÝ STAV	Číslo výkresu: <b>12.</b>	Číslo přílohy:
Vypracoval : Ing. Rostislav Tomáš	podpis : 	D.1.1 ARCHITEKTONICKO STAVEBNÍ ŘEŠENÍ		
Datum: 04/2024	Počet formátů: 3 A 4	Měřítka: 1 : 100	Identifikační číslo dokumentu: 2024-382	