
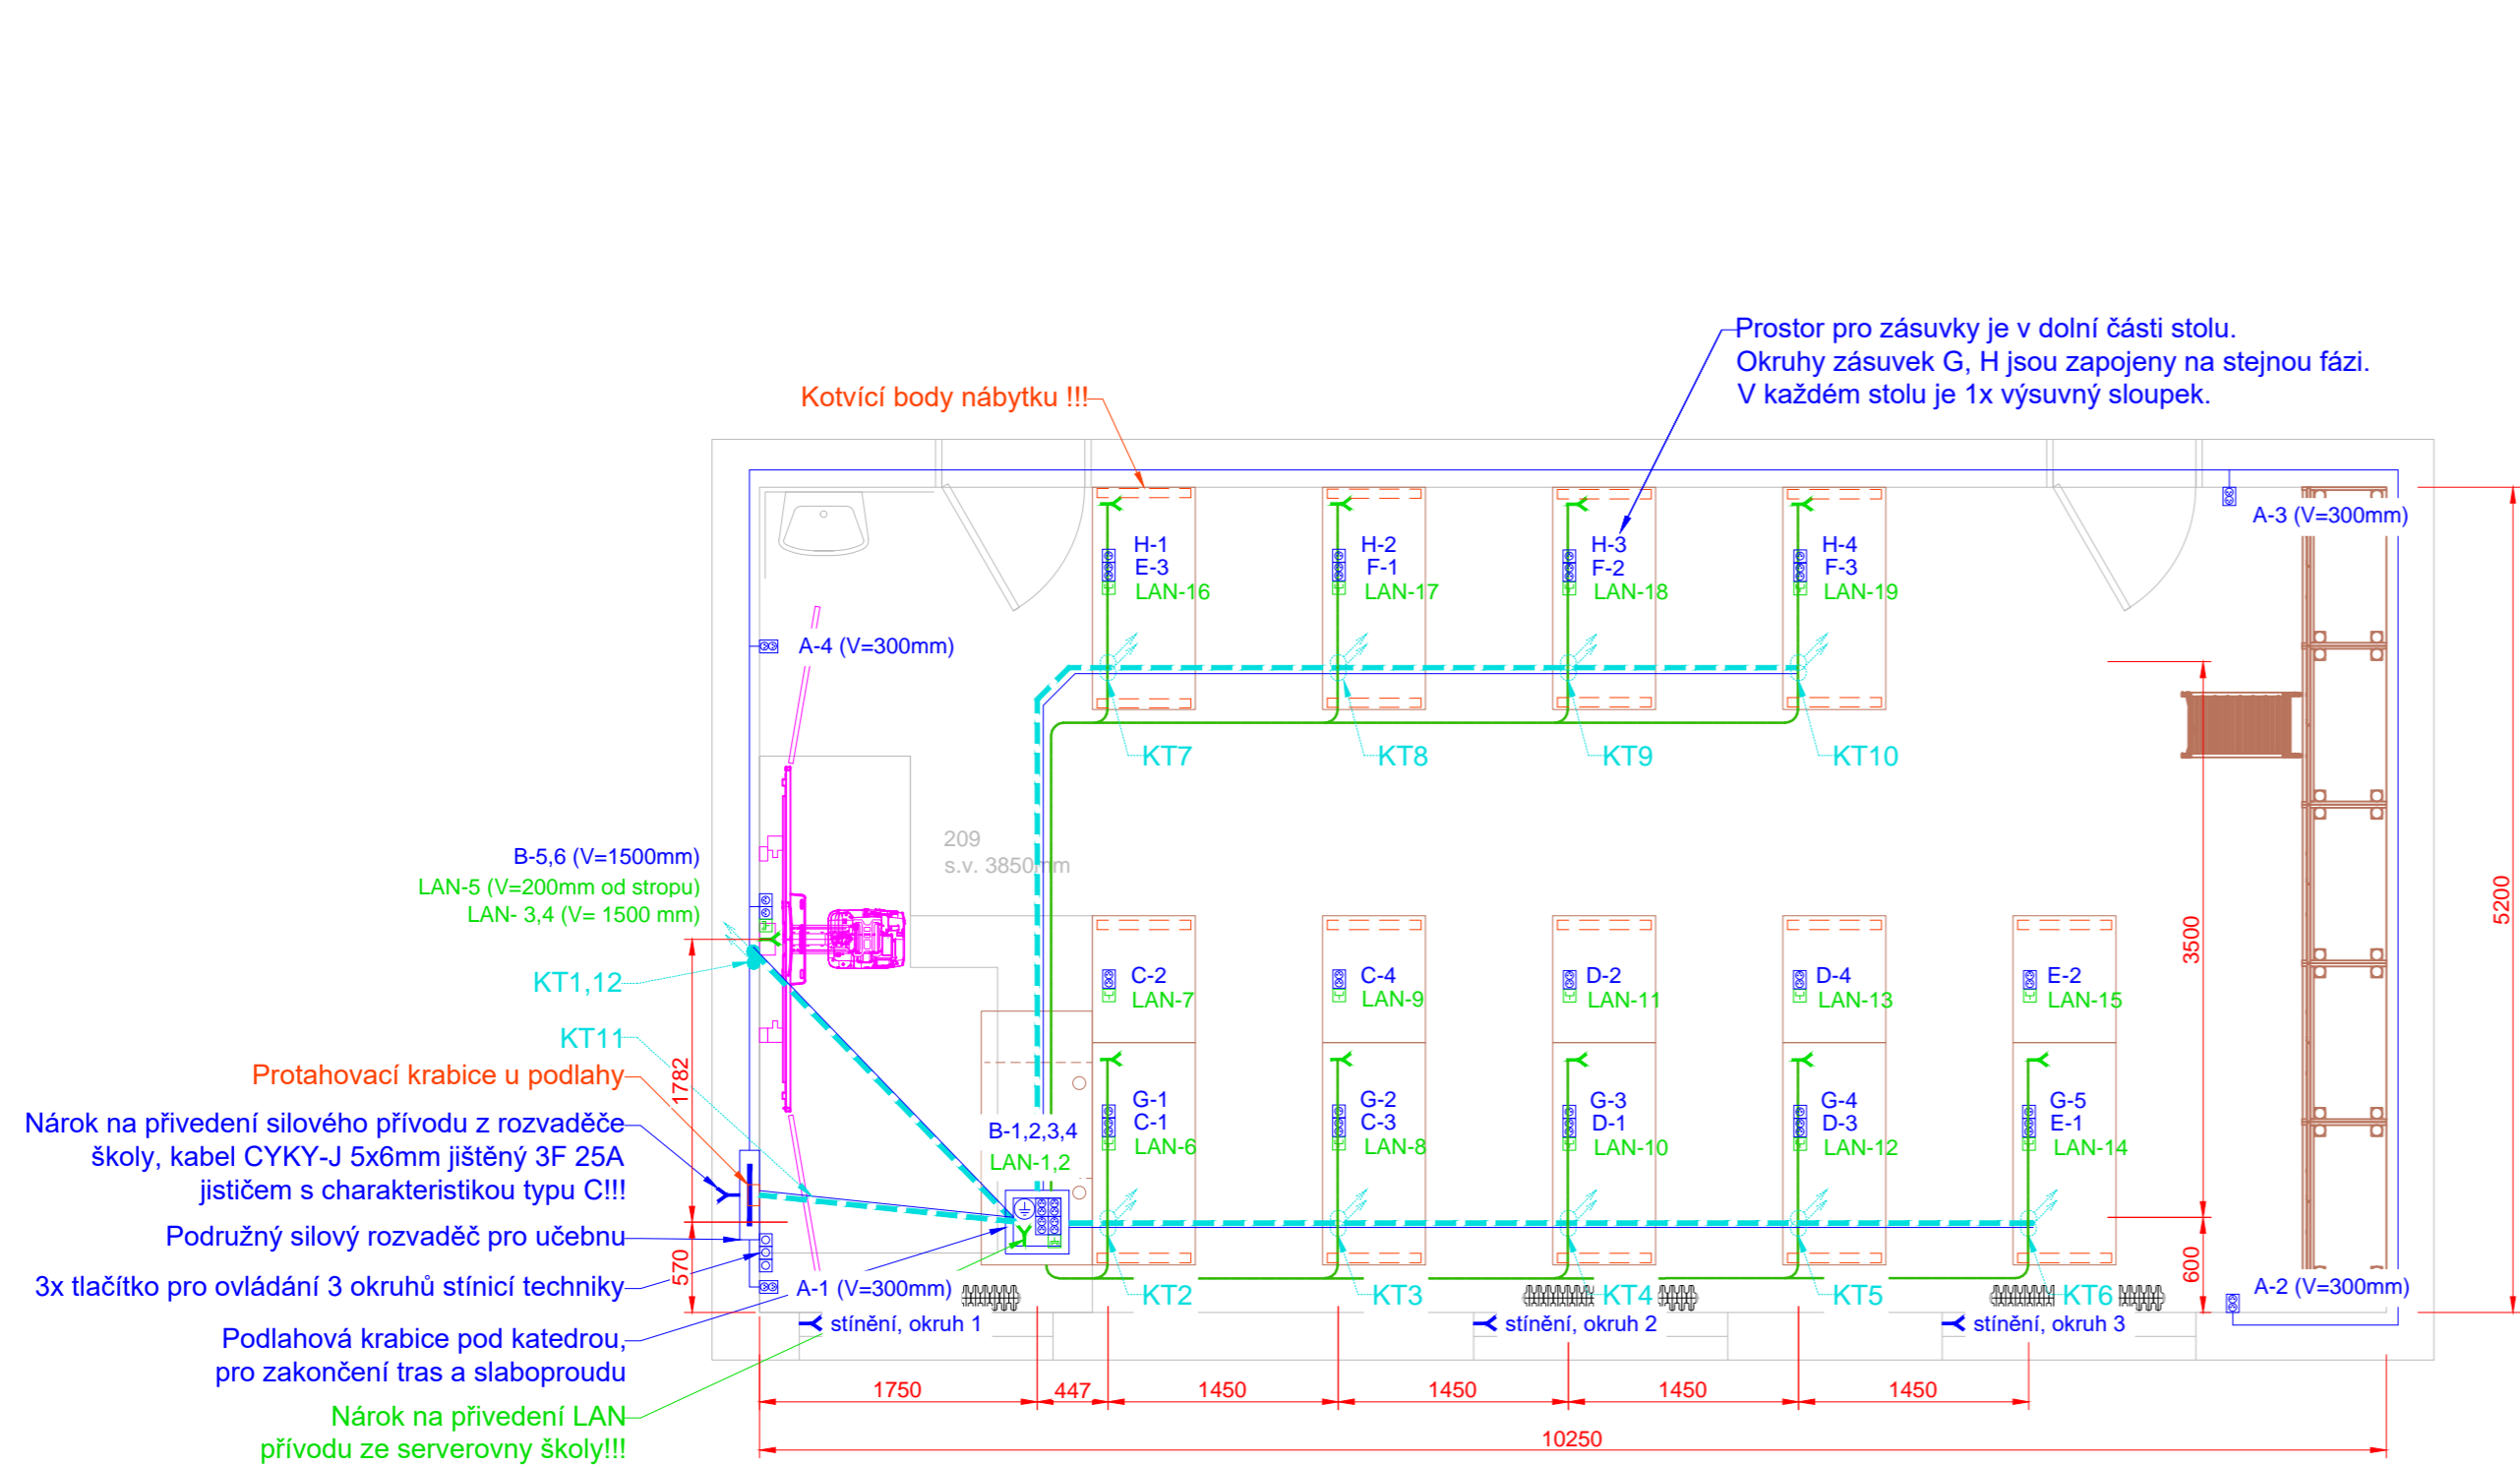
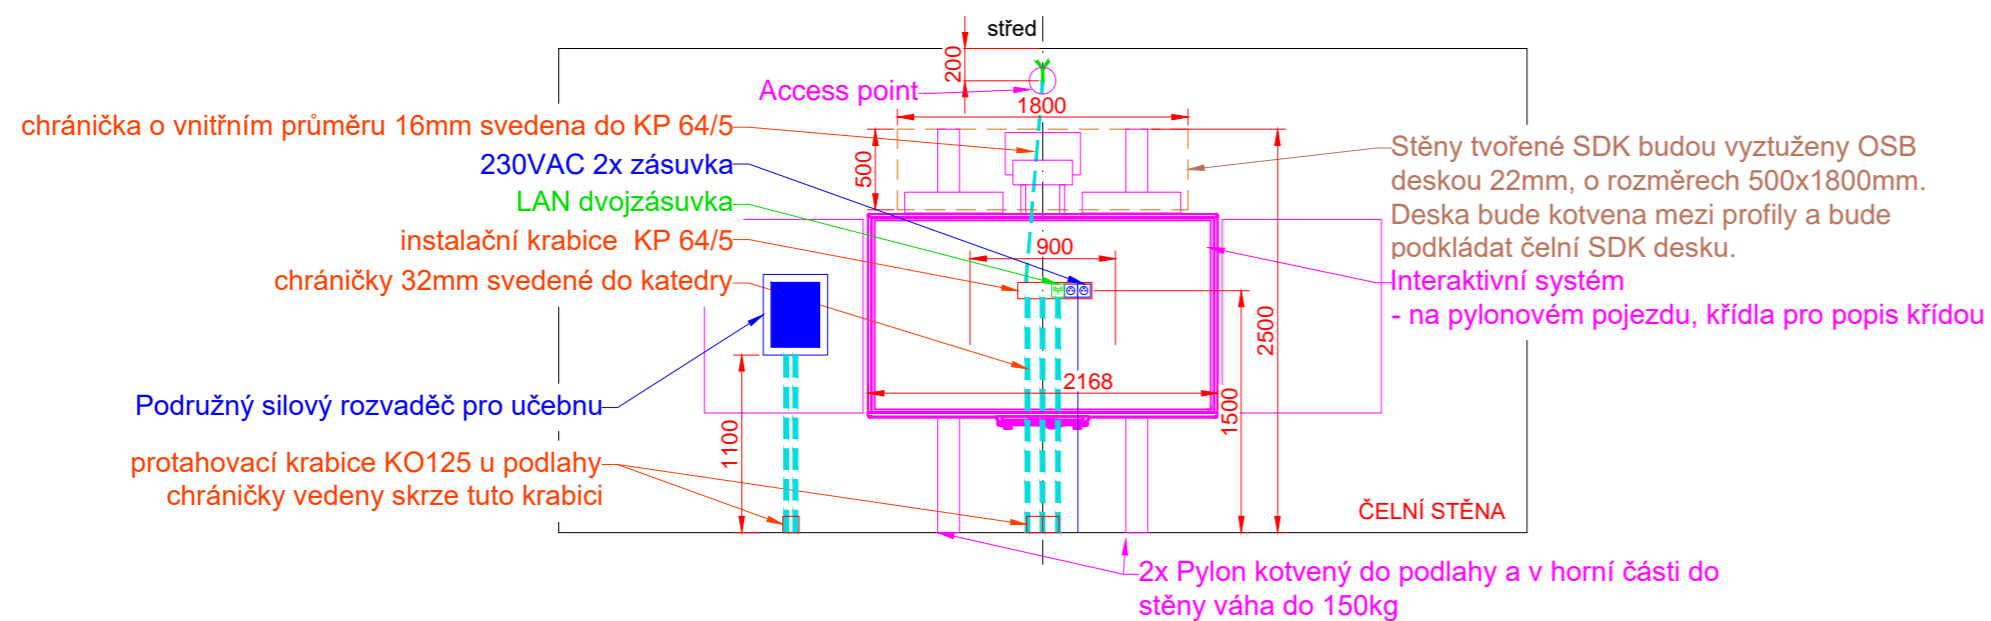


AKCE: 209 multimediální učebna cizích jazyků STŘEDNÍ ODBORNÁ ŠKOLA HUMANITAS		 <small>DESIGN 4AVI s.r.o. design4avi@design4avi.cz 102 00 PRAHA 10, Pražská 63</small>		
VYPRACOVAL:	Sebastian Fenyk			
VEDOUČÍ PROJEKTANT:	Ing. Petr Hrubeš	DATUM:	04/2023	Č. PARÉ:
INVESTOR:	SOŠ pro ochranu a obnovu životního prostředí Humanitas, Ukrajinská 379, Litvínov, 436 01	STUPEŇ:	DVD	
OBSAH:	209 multimediální učebna cizích jazyků ROZVRŽENÍ AV TECHNIKY	MĚŘITKO:		Č. VÝKRESU: 01




V případě montáže osvětlení nad interaktivní tabulí, je zapotřebí zohlednit pohyb datového projektoru. Projektor vyčnívá cca 600mm od čelní stěny. Nutná koordinace s AV !!!




AKCE: 209 multimediální učebna cizích jazyků STŘEDNÍ ODBORNÁ ŠKOLA HUMANITAS		4DESIGN AVI DESIGN 4AVI s.r.o. design4avi@design4avi.cz 102 00 PRAHA 10, Pražská 63	
VYPRACOVAL:	Sebastian Fenyk	DATUM:	04/2023
VEDOUČÍ PROJEKTANT:	Ing. Petr Hrubeš	STUPEŇ:	DVD
INVESTOR:	SOŠ pro ochranu a obnovu životního prostředí Humanitas, Ukrajinská 379, Litvínov, 436 01	MĚŘÍTKO:	
OBSAH:	209 multimediální učebna cizích jazyků ROZVRŽENÍ SILNOPROUDU, SLABOPROUDU A TRAS	Č. VÝKRESU:	02

Zapojení silnoproudu

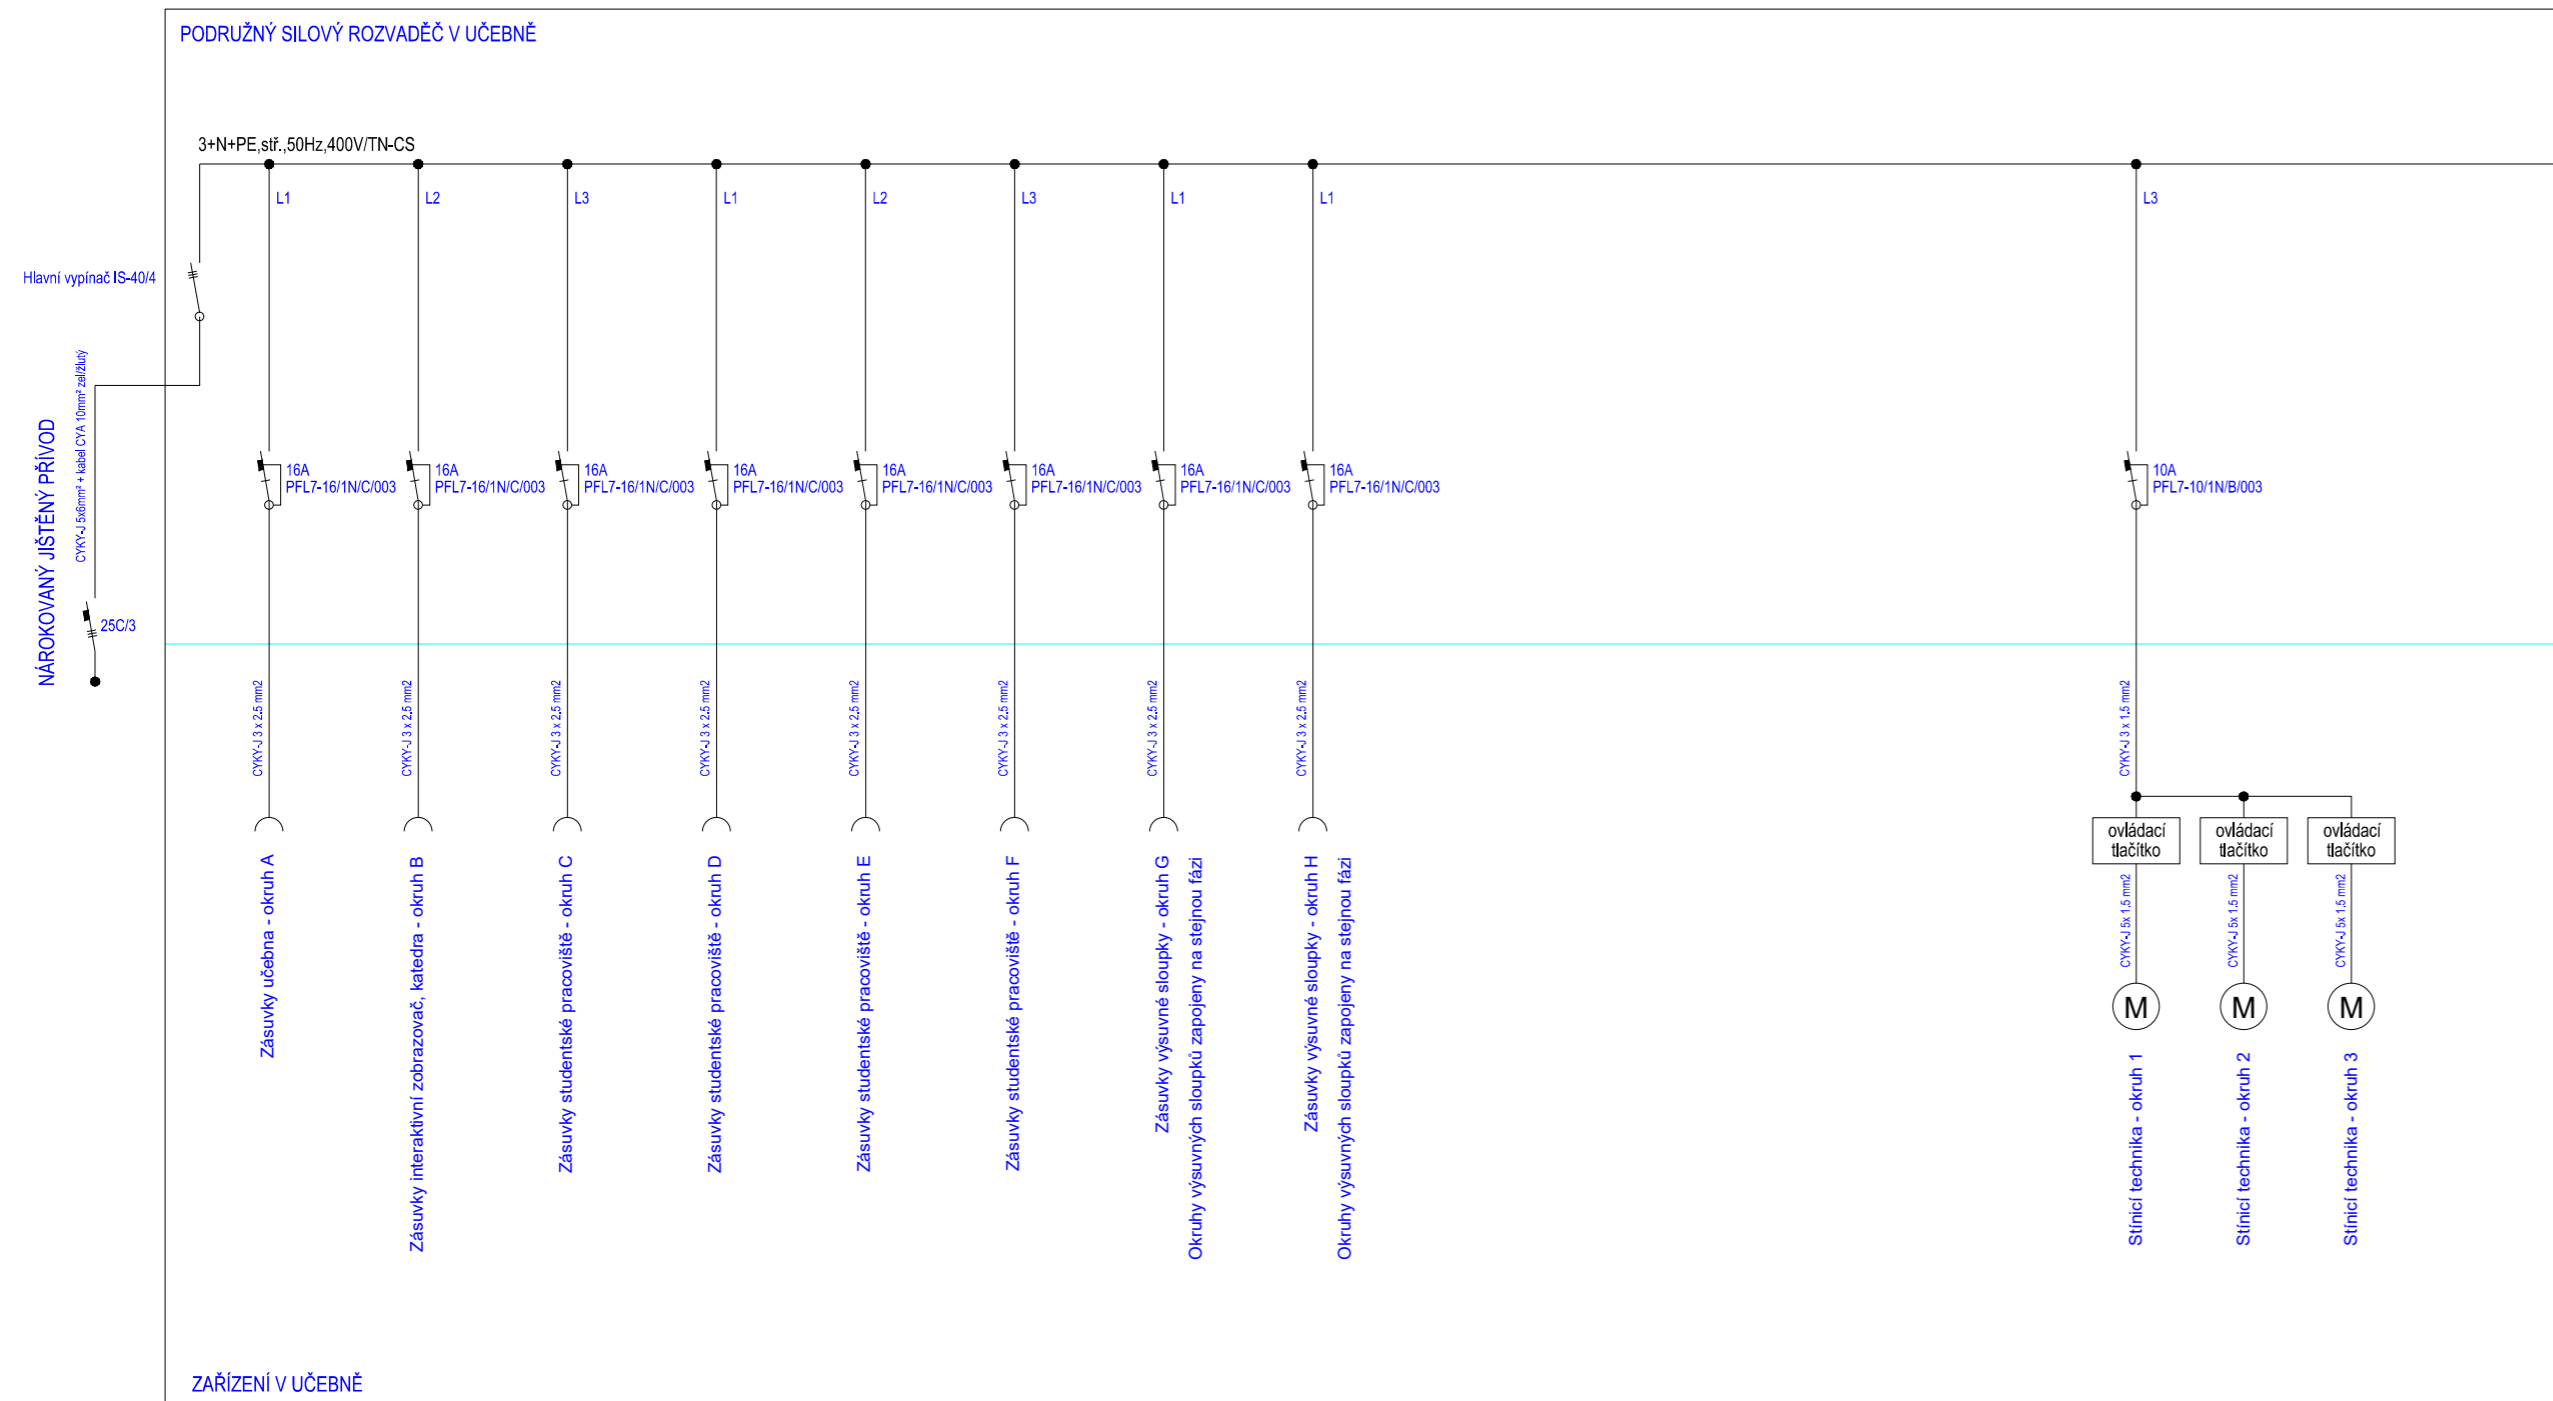

Výkres osazení silového rozvaděče 36DIN

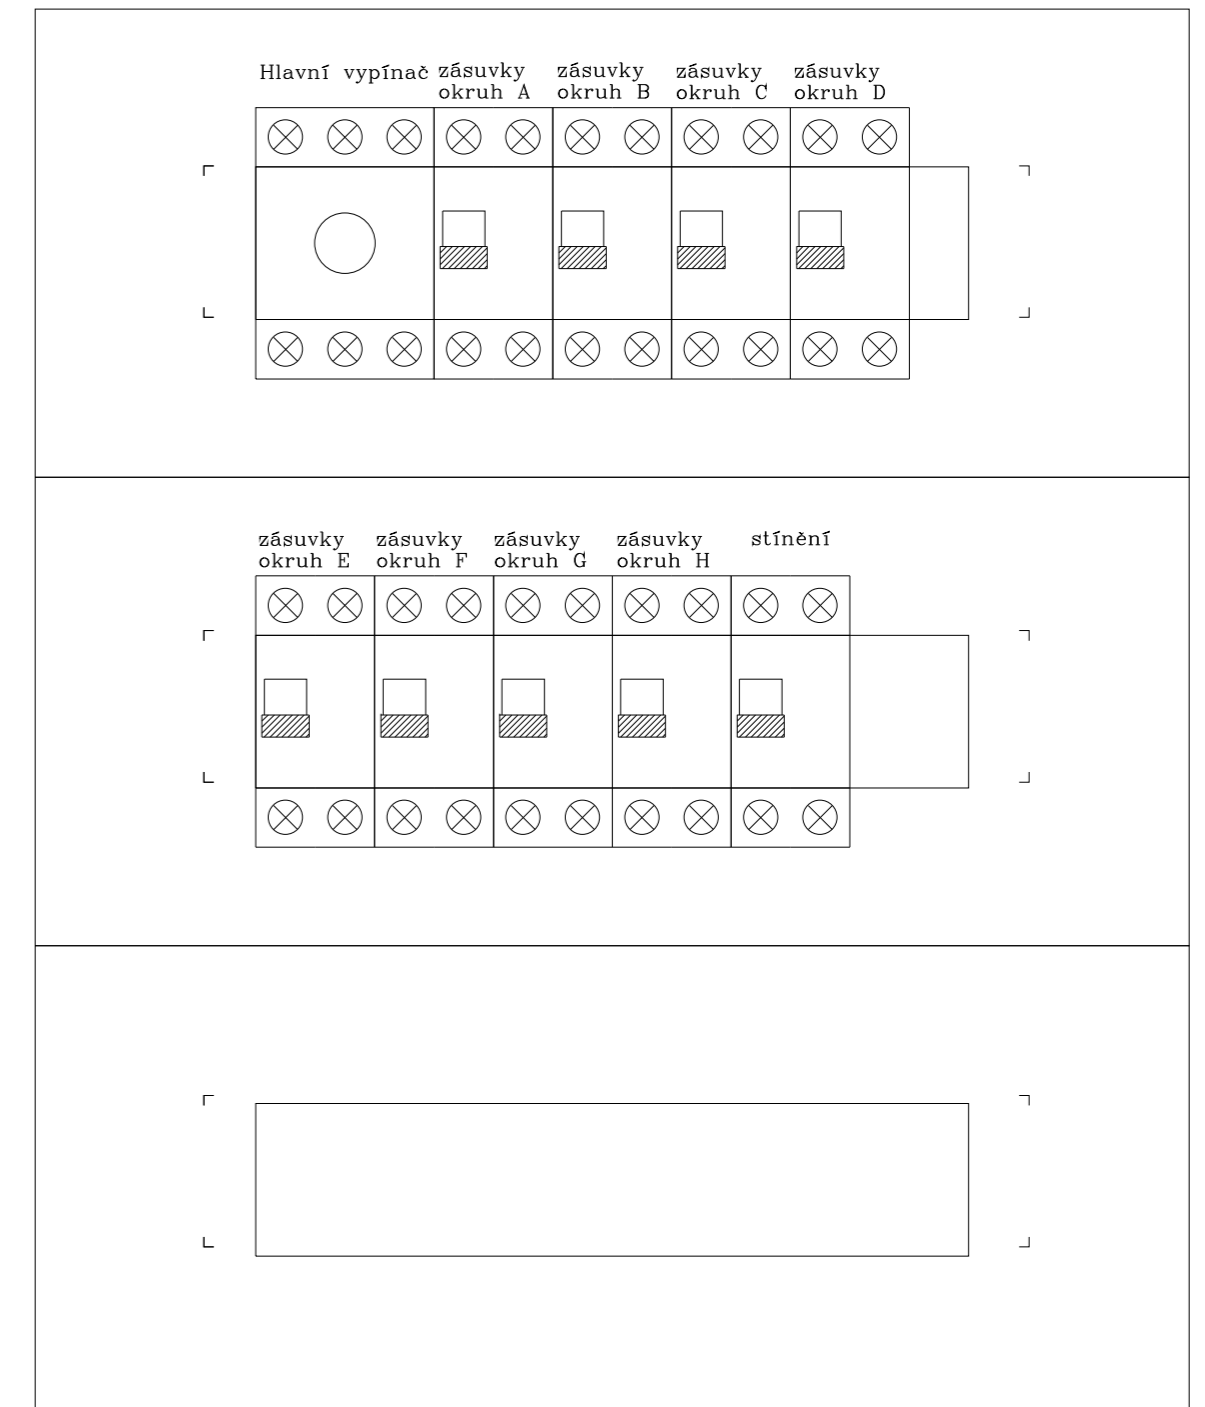

LEGENDA:

- Proudový chránič s jističem - 1 fázový
- Jistič - 3 fázový
- Zásuvka - zásuvkový okruh
- Vypínač
- Hlavní vypínač
- Světlo - světelný okruh
- Motor - stínící technika

AKCE: 209 multimediální učebna cizích jazyků STŘEDNÍ ODBORNÁ ŠKOLA HUMANITAS		 DESIGN 4AVI s.r.o. design4avi@design4avi.cz 102 00 PRAHA 10, Pražská 63		
VYPRACOVAL:	Sebastian Fenyk			
VEDOUČÍ PROJEKTANT:	Ing. Petr Hrubeš	DATUM:	04/2023	Č. PARÉ:
INVESTOR:	SOŠ pro ochranu a obnovu životního prostředí Humanitas, Ukrajinská 379, Litvínov, 436 01	STUPEŇ:	DVD	
OBSAH: 209 multimediální učebna cizích jazyků ZAPOJENÍ SILNOPROUDU + ROZVADĚČE		MĚŘÍTKO:		Č. VÝKRESU: 03