



STANIČENÍ A NÁZEV PROFILU:
VÝKOP:
NÁSYP:
DŮLEŽITÉ BODY VÝŠKOVÉHO ŘEŠENÍ:
DŮLEŽITÉ BODY SMĚROVÉHO ŘEŠENÍ:
SMĚROVÉ POMĚRY:

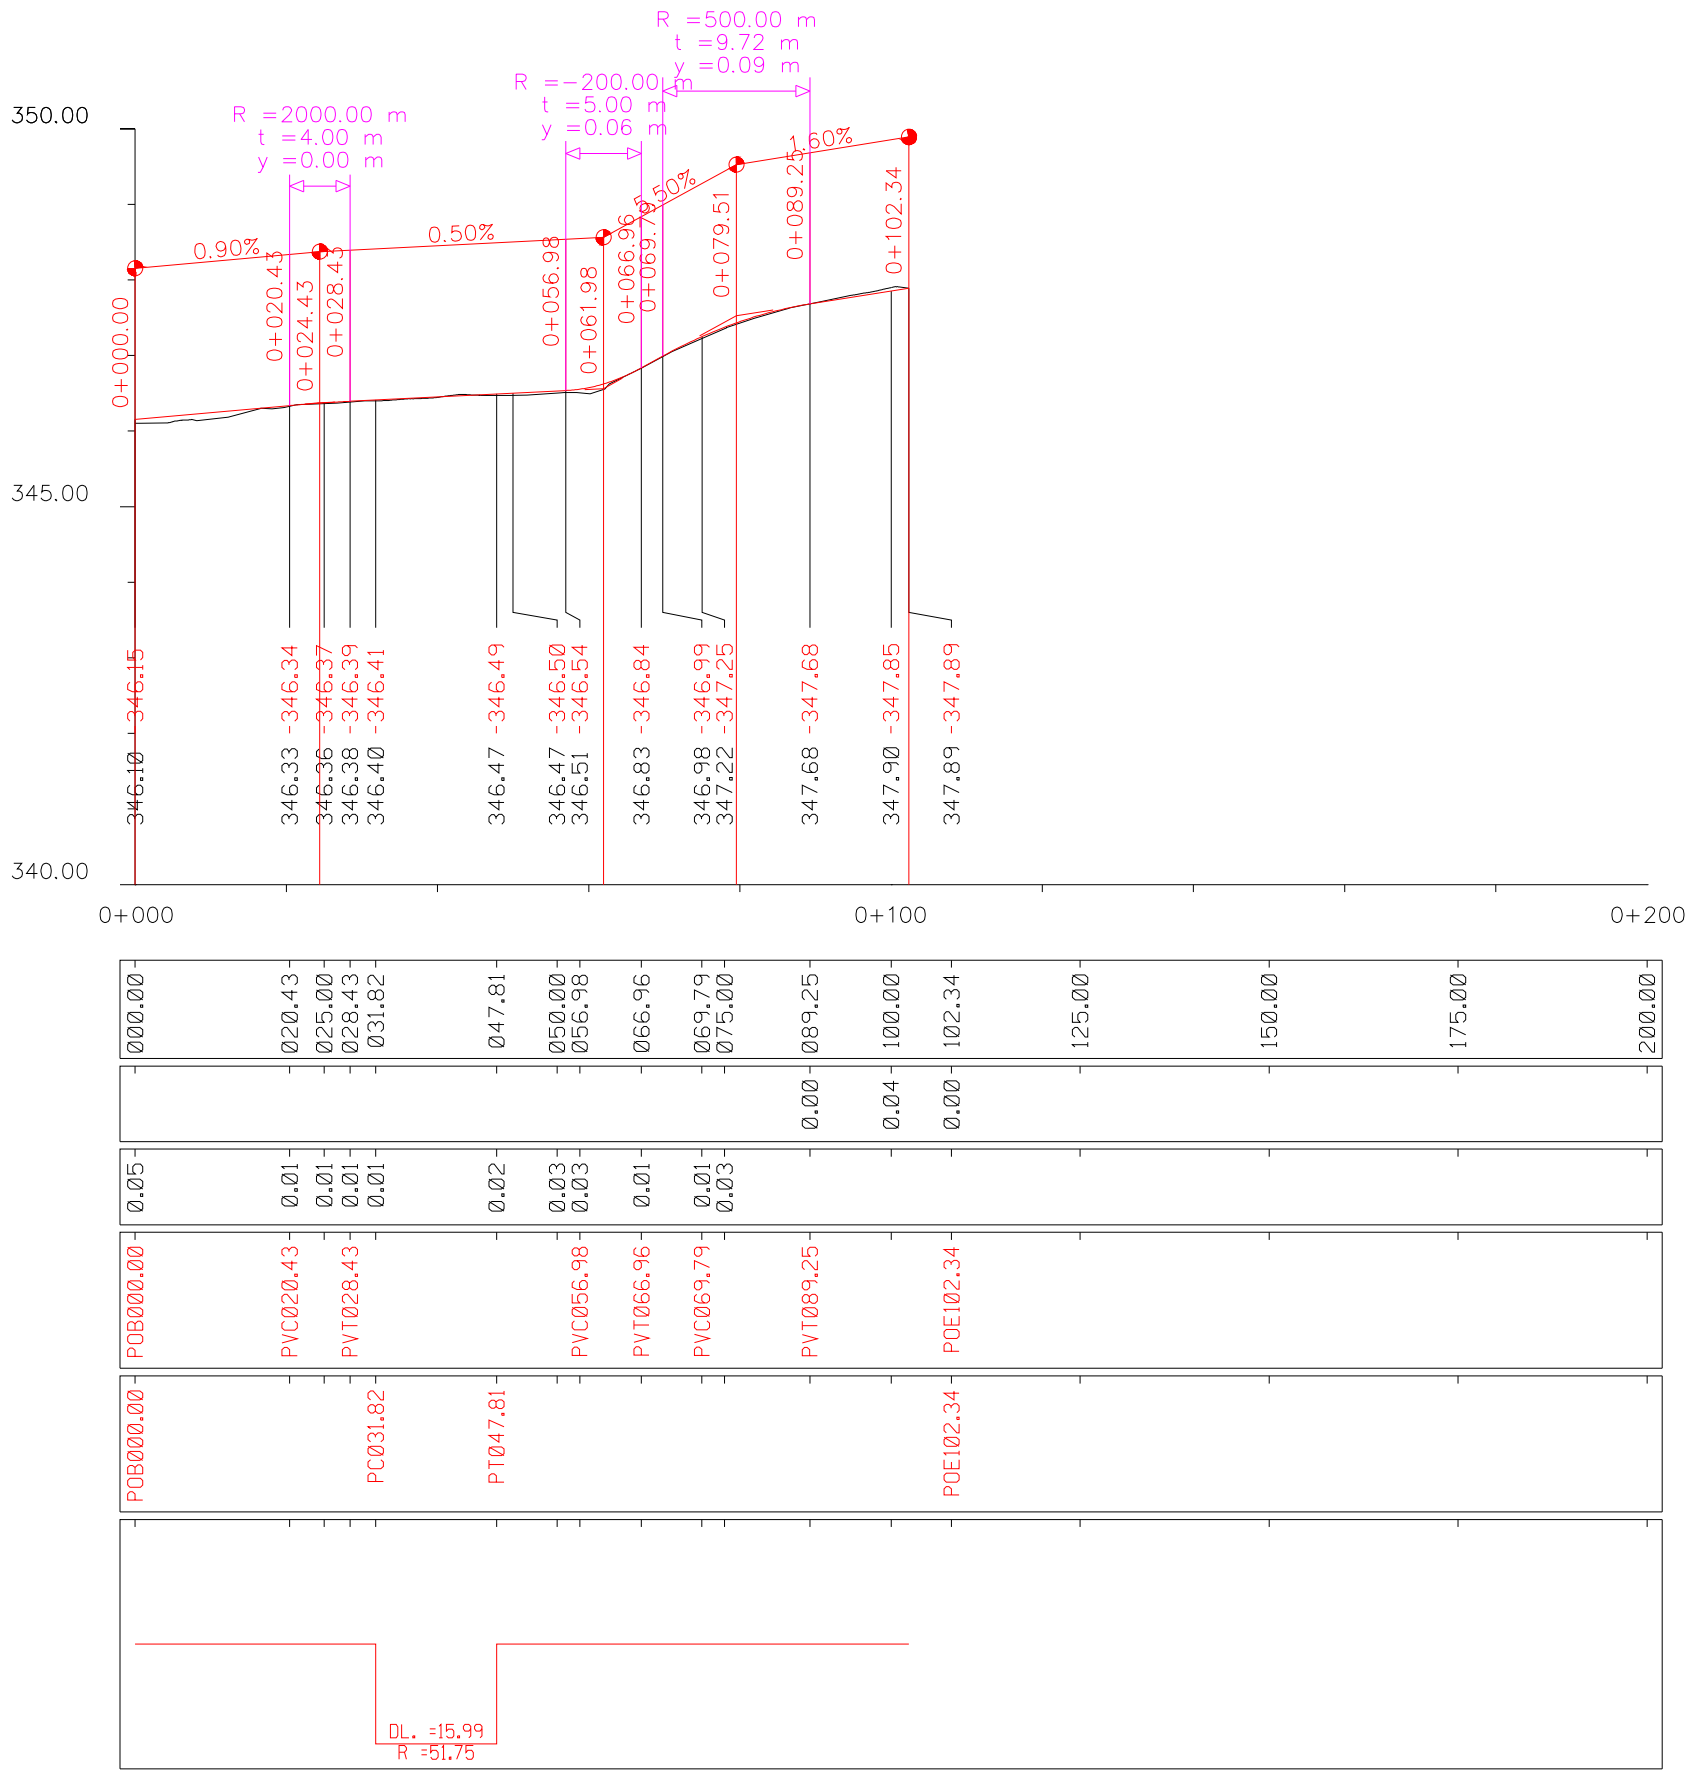

ZODP.PROJEKTANT		KRESLIL	KONTROLOVAL	<div>NE2D PROJEKT projekční atelier</div>	
Ing. Bc. Jiří Nedvěd		Bc. Jakub Pilný	Ing. Bc. Jiří Nedvěd		
REVIZE					
AKCE  <div>K1904 Stavební úpravy komunikací a VO v ul. Ladova v Litvínově</div>				NE2D Projekt s.r.o. tel: 732207900 email: <a href="mailto:doprava@ne2dprojekt.cz">doprava@ne2dprojekt.cz</a> web: <a href="http://www.ne2dprojekt.cz">www.ne2dprojekt.cz</a>	
				DATUM	08/2021
				STUPEŇ	DPS
				INVESTOR	město Litvínov, náměstí Míru 11, 436 01 Litvínov, IČ: 00266027
OBSAH  <div>Podélný profil II.</div>				MĚŘÍTKO	Č. VÝKRESU
				1:1000 1:100	D.1.1.2.2.2