



VZOROVÝ ŘEZ A - A'

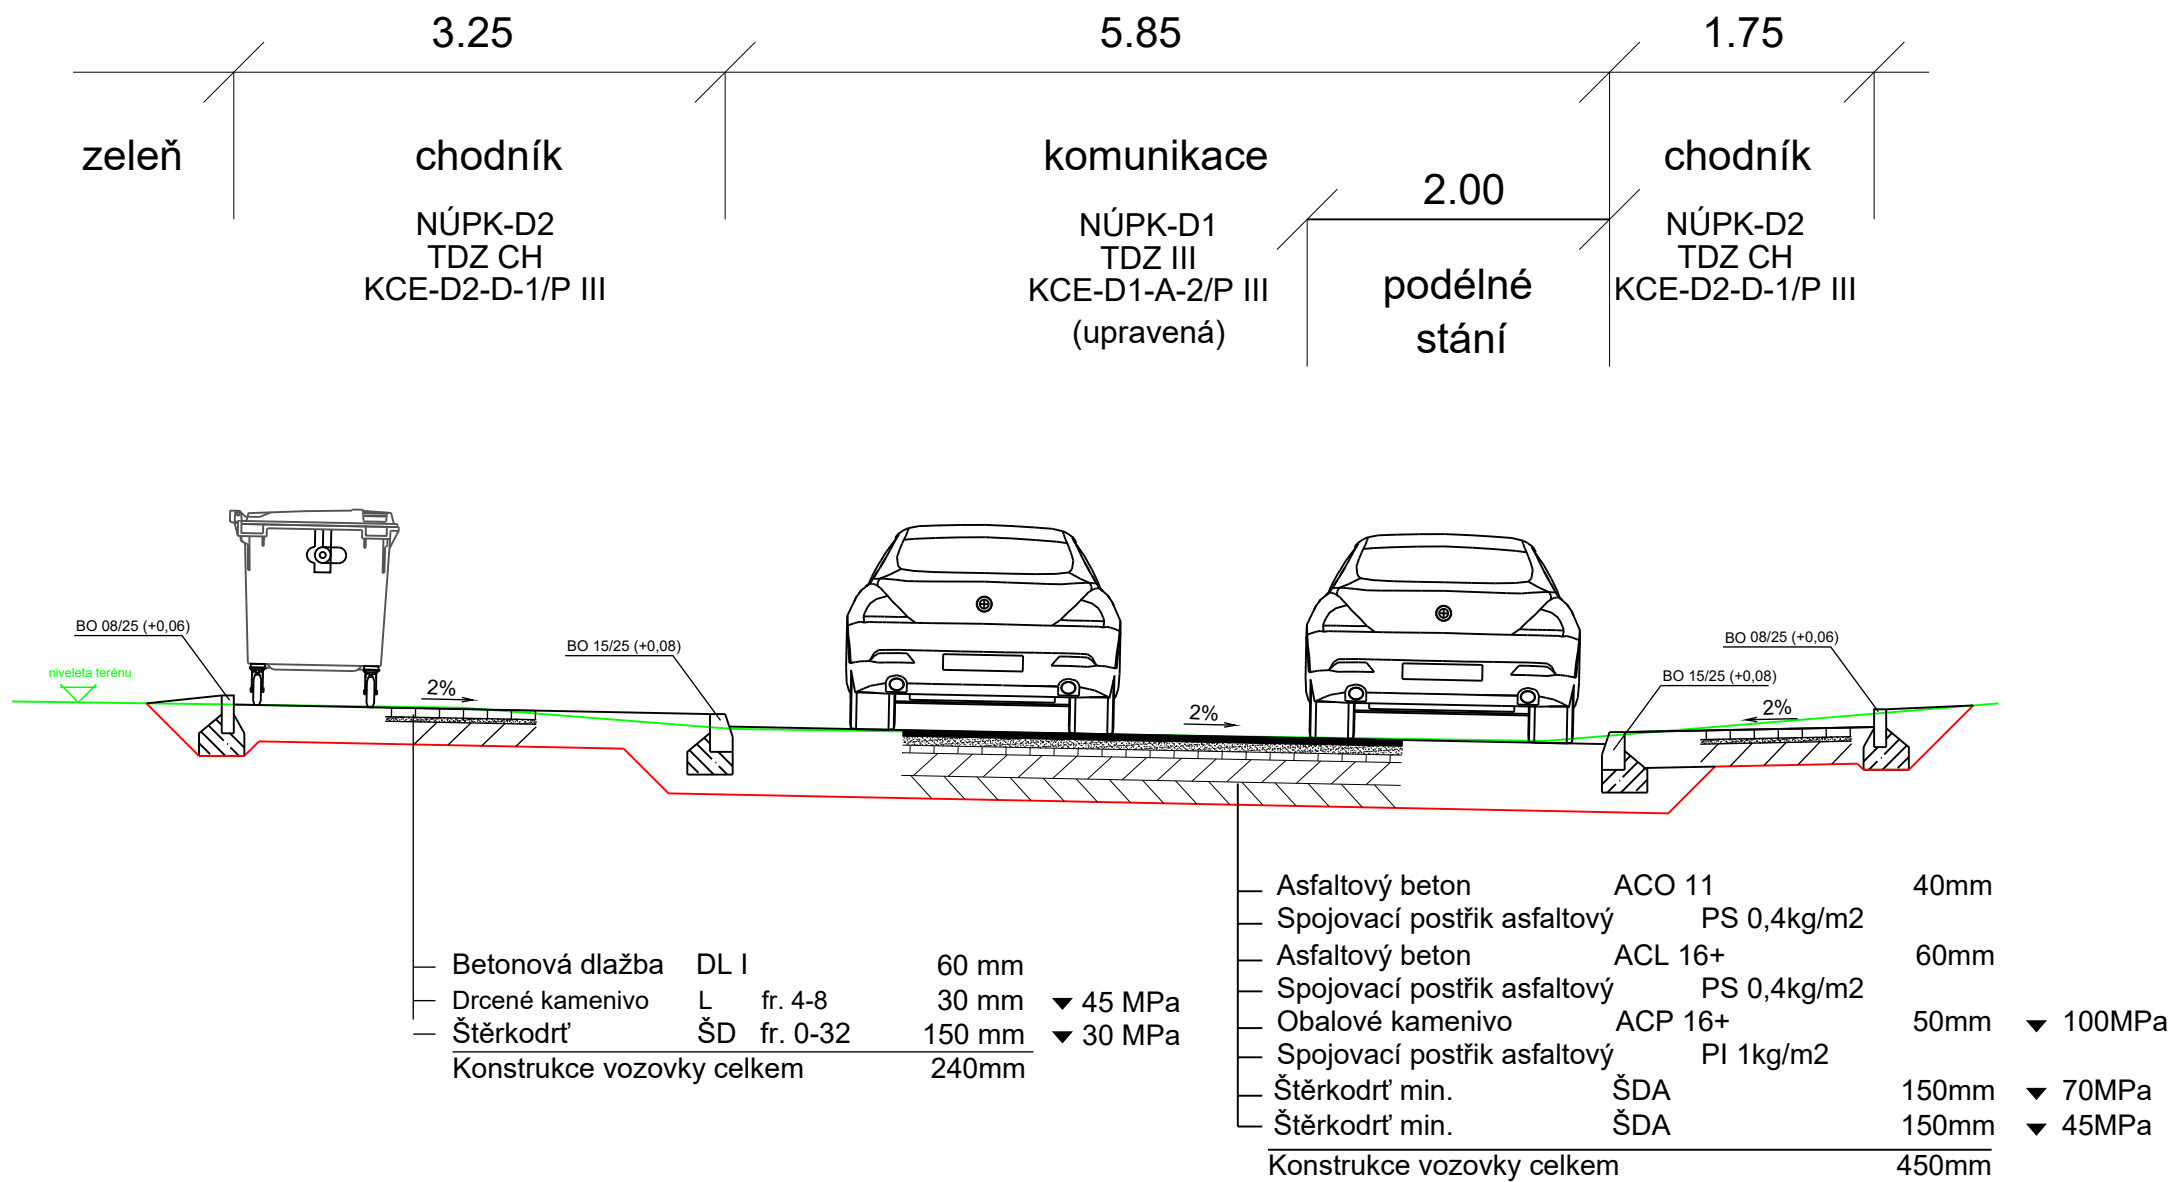

ZODP.PROJEKTANT	KRESLIL	KONTROLOVAL		
Ing. Bc. Jiří Nedvěď	Bc. Jakub Pilný	Ing. Bc. Jiří Nedvěď		
REVIZE				
AKCE			Oprava povrchů v ulici ladova v Litvínově	
INVESTOR			město Litvínov, náměstí Míru 11, 436 01 Litvínov, IČ: 00266027	
OBSAH			Vzorový řez	
			DATUM	10/2024
			STUPEŇ	DPS
			Č. ZAKÁZKY	1441
			MĚŘÍTKO	Č. VÝKRESU
			1:50	D.1.1.3