




POHLED JIŽNÍ

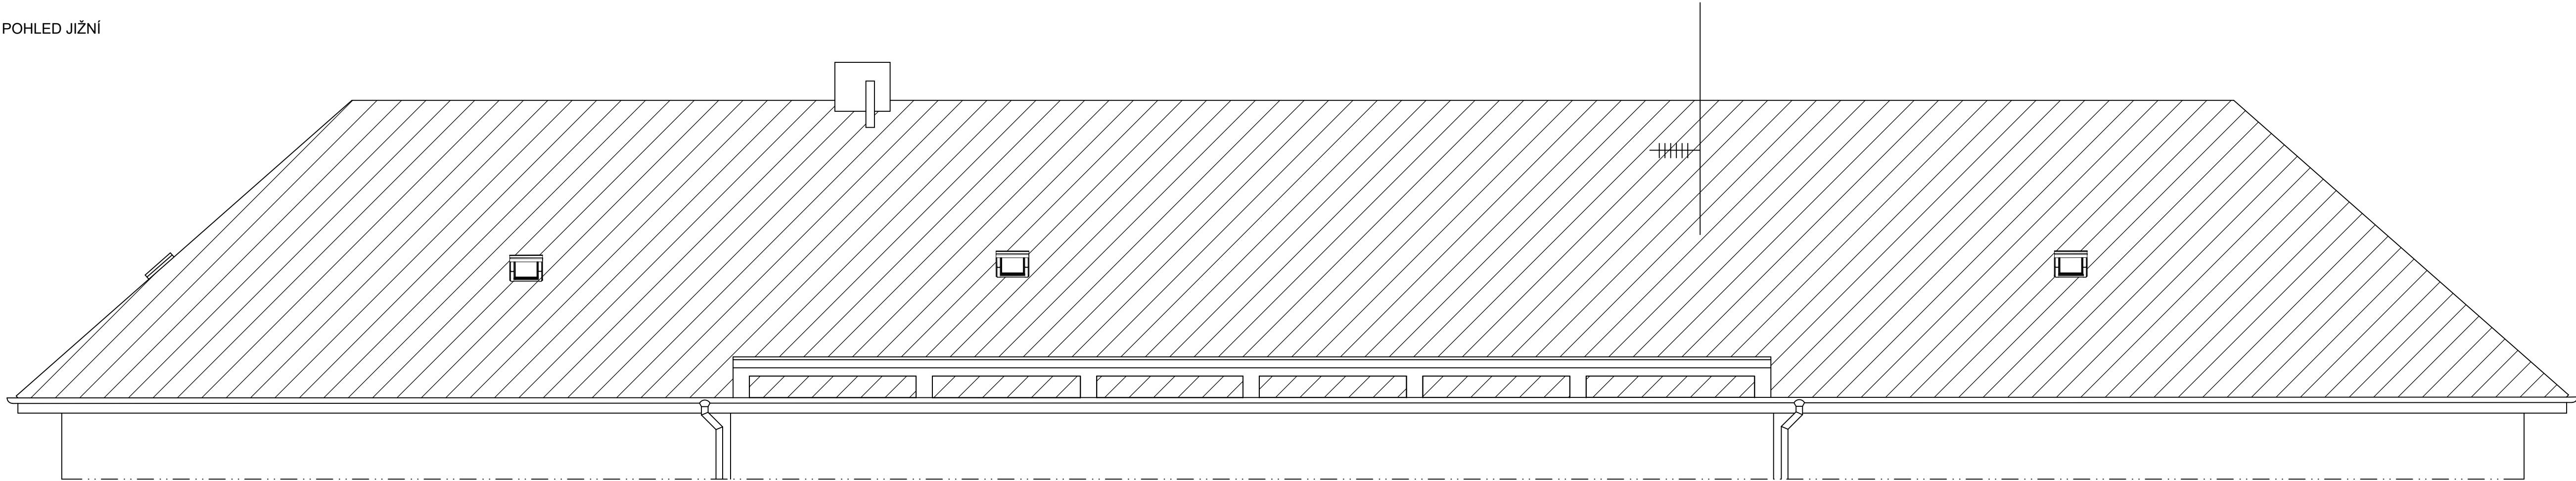


POHLED SEVERNÍ

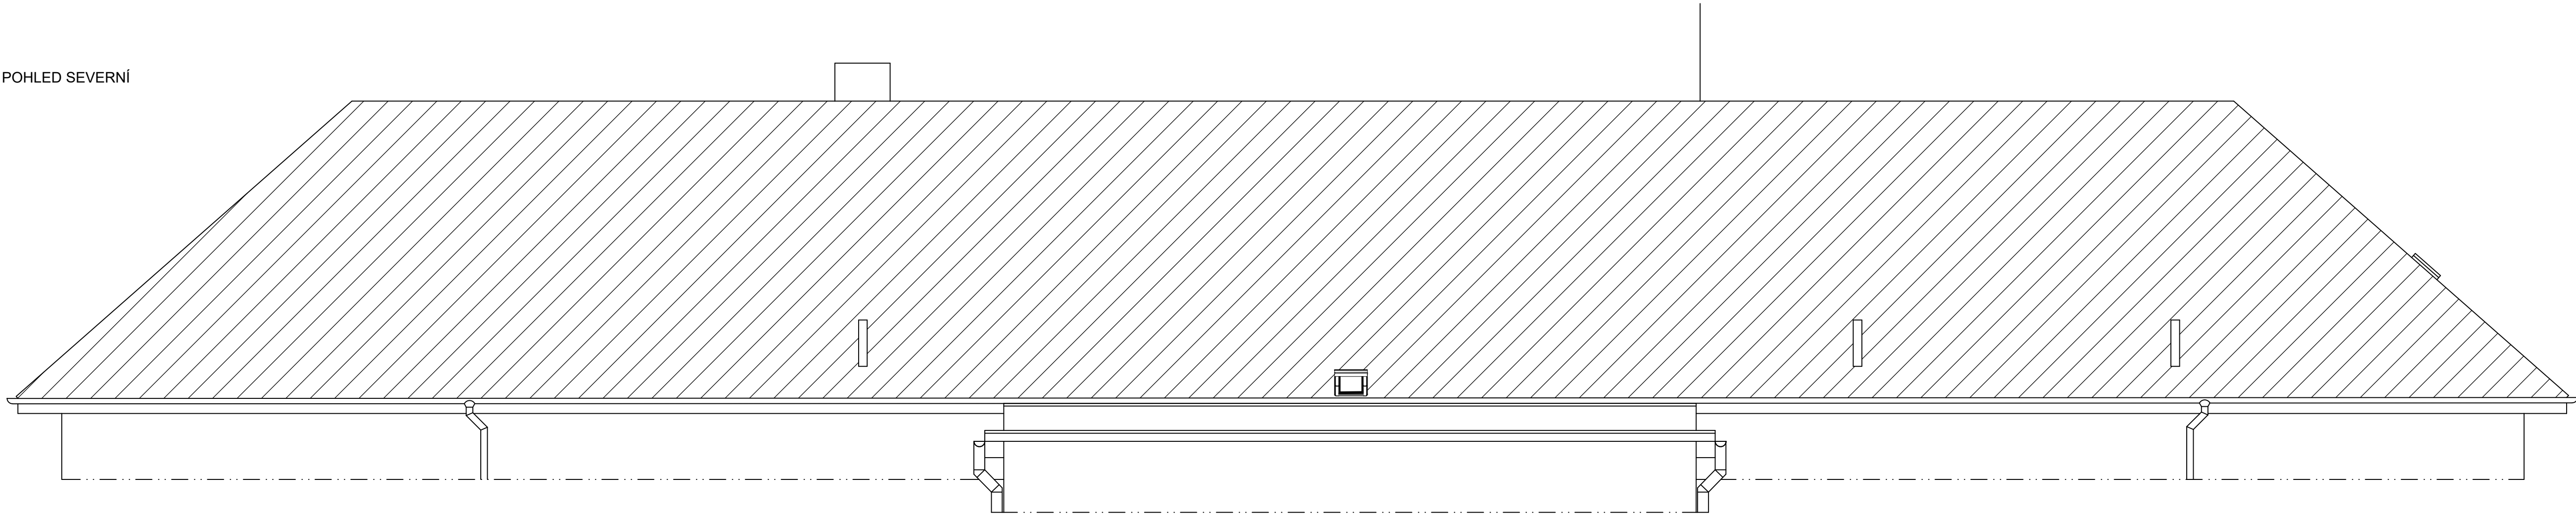

POHLED VÝCHODNÍ

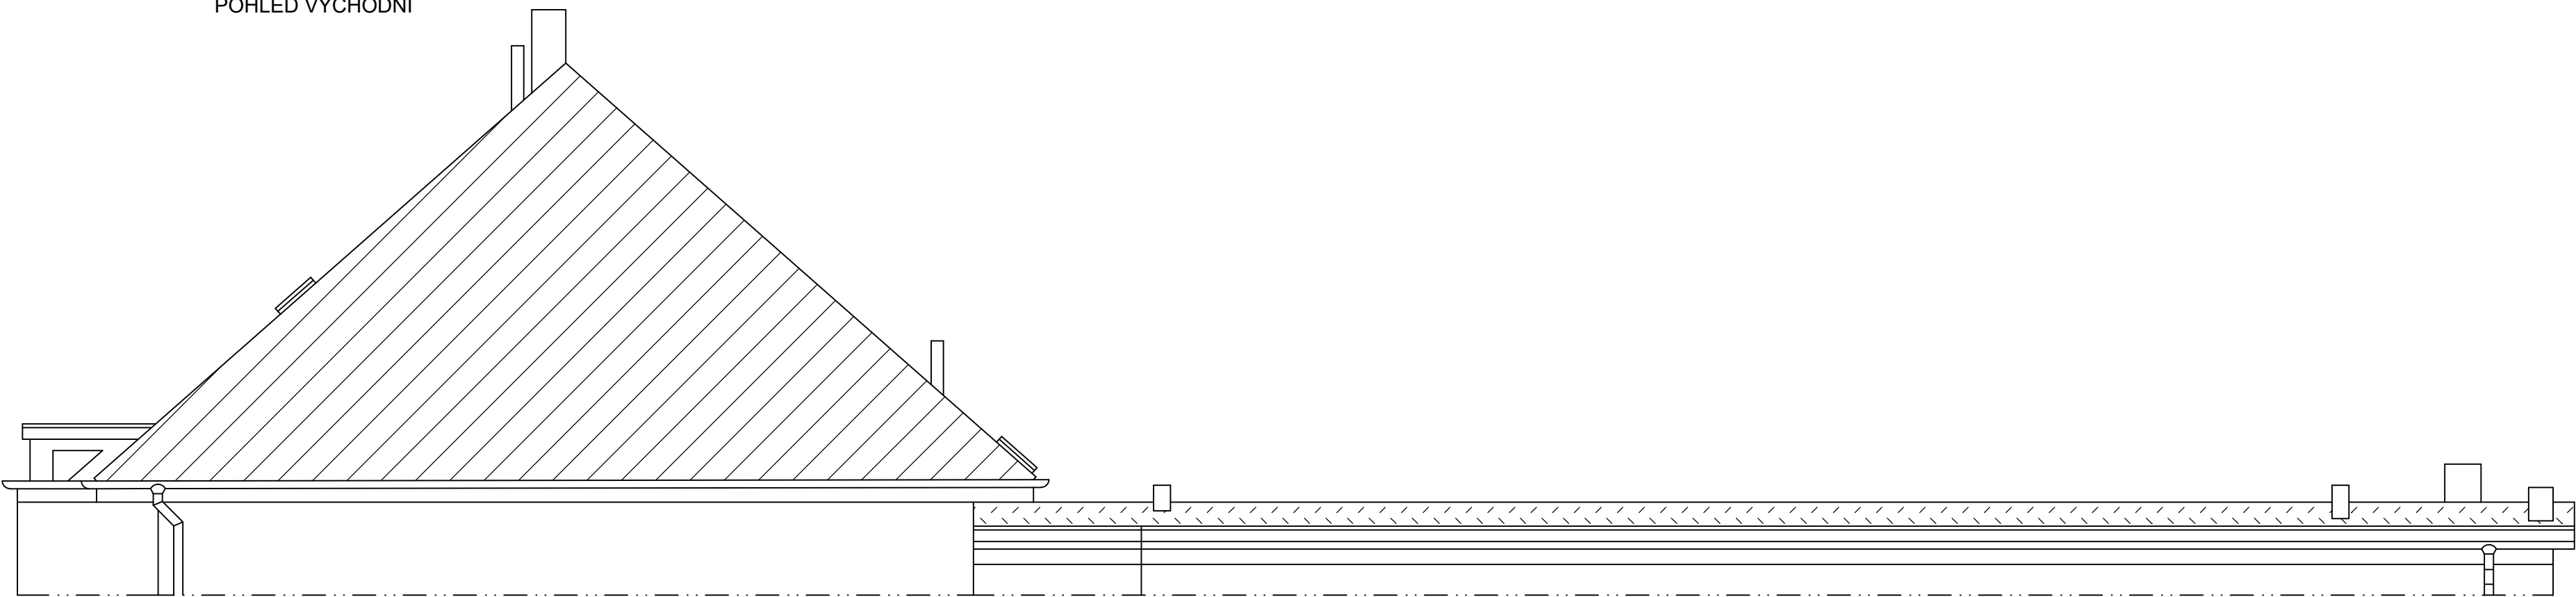

POHLED ZÁPADNÍ

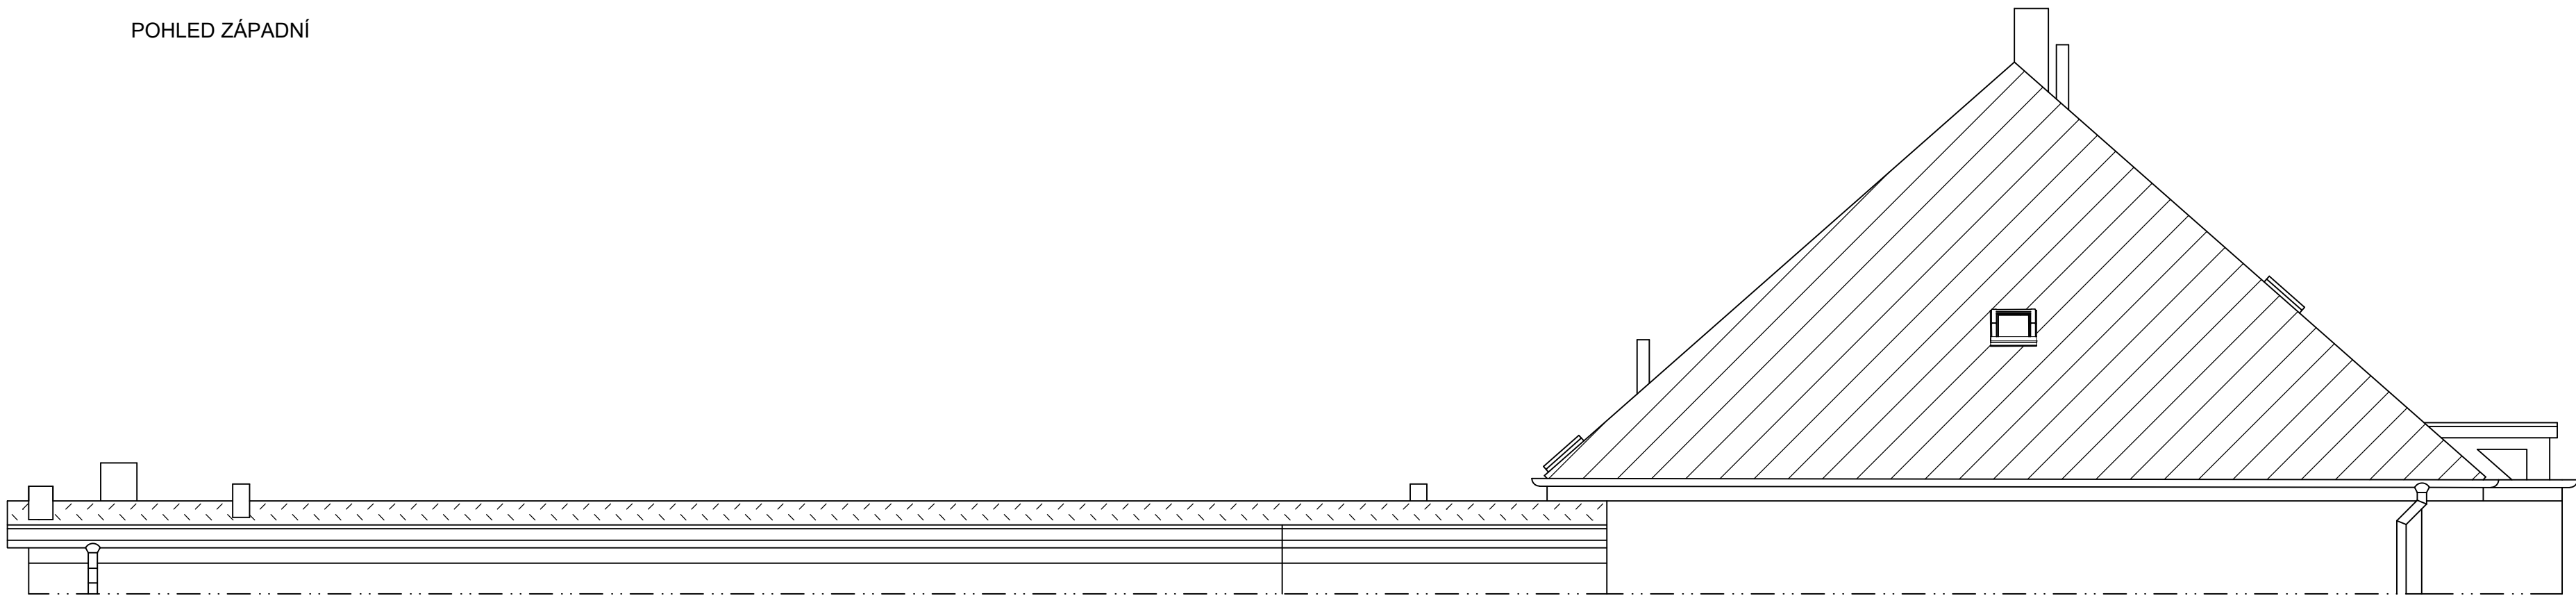

LEGENDA

- Stávající stav
- ALU KRYT – plechové šablony stříbrné
- asfaltové pásy bez posypu

Souřadný systém: JSTK, výškový systém: BpV

PROJEKTANT	KRESLIL	KONTROLOVAL	 ENIMA PRO a. s.	
Ladislav Dobiáš	Ladislav Dobiáš	Ladislav Dobiáš		
REVIZE	0 - 1. vydání		FORMÁT	A1
OBJEKT	SO 01		DATUM	11/2023
AKCE	B2312 Výměna střešní krytiny na objektech MŠ Ladova, č.p. 1676		STUPEŇ	DSP- DPS
			Č. ZAKÁZKY	S-2023-006
INVESTOR	Město Litvínov, náměstí Míru 11, 436 01 Litvínov - IČ 00266027			
SVAZEK	D.1.1 ARCHITEKTONICKO-STAVEBNÍ ŘEŠENÍ			
POHLEDY STŘECHY - STÁVAJÍCÍ STAV			MĚŘÍTKO	1:70
			Č. PŘÍLOHY	D.1.1b.3