


ŘEZ A-A STÁVAJÍCÍ STAV
BOURÁNÍ

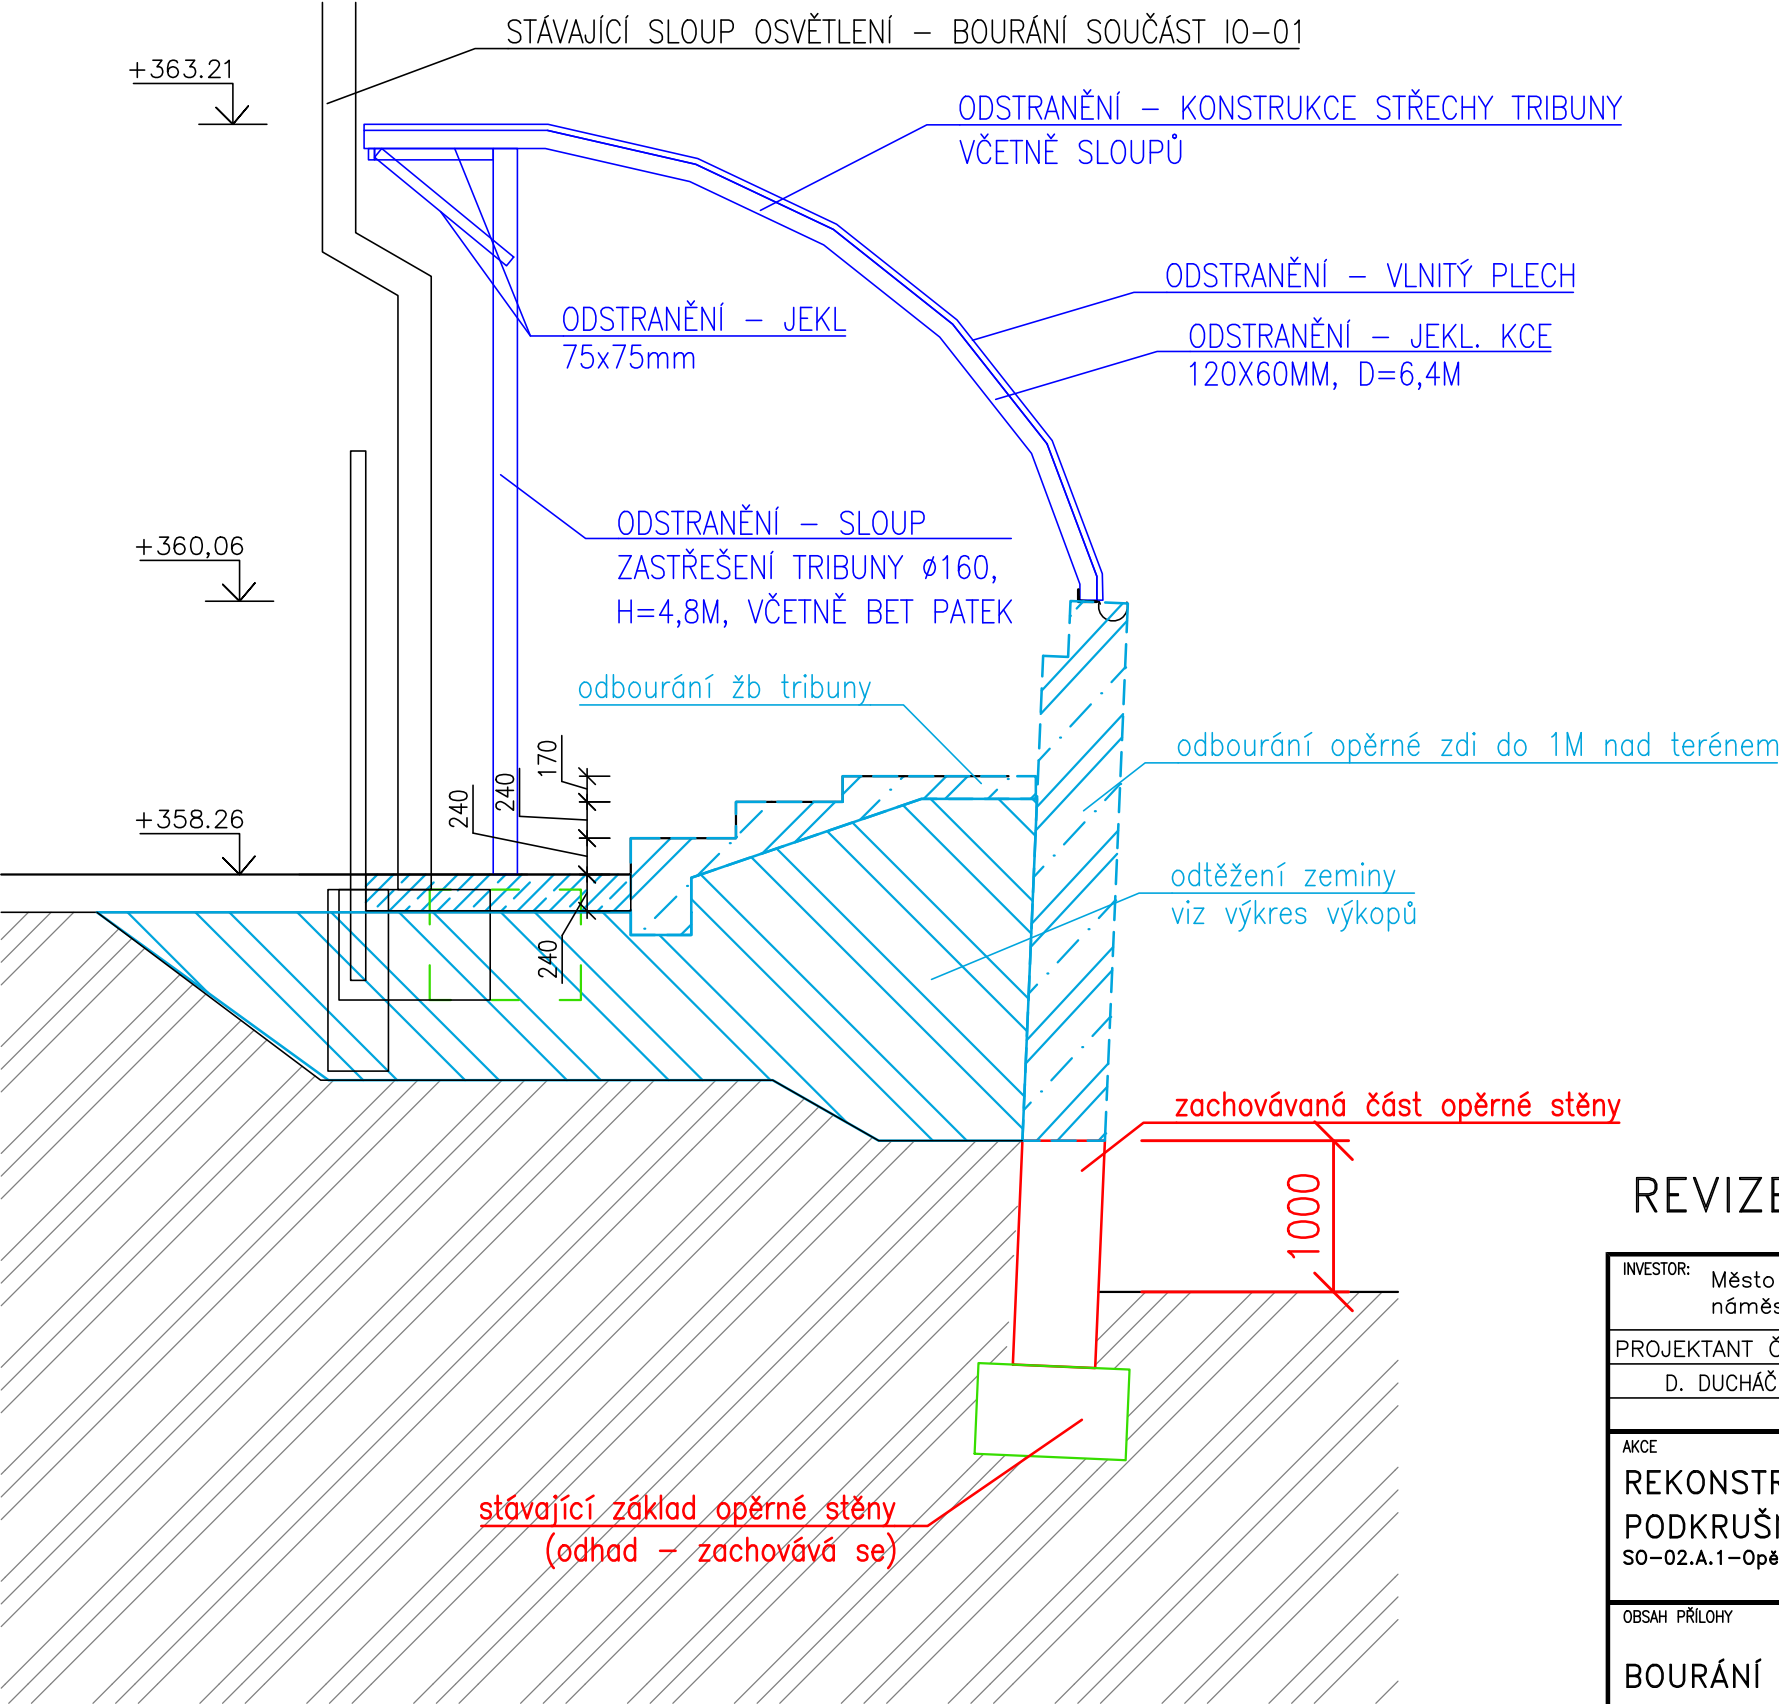

REVIZE Č.1 03/2024

INVESTOR: Město Litvínov náměstí Míru 11, 436 06 Litvínov				PROJEKTANT: SPORTOVNÍ PROJEKTY SPOL.S R.O. SOKOLOVSKÁ 87/95 PRAHA 8 IČO: 27 06 06 59	
PROJEKTANT ČÁSTI	VYPRACOVAL	KONTROLA	HIP	DOKUMENTACE	DSP
D. DUCHÁČ	D. DUCHÁČ	ING.ARCH. V.DROBNÝ	ING.ARCH. V.DROBNÝ	MĚŘÍTKO	1:50
AKCE REKONSTRUKCE VÍCEÚČELOVÉHO HŘIŠTĚ PODKRUŠNOHORSKÁ 1667, LITVÍN OV, OPĚRNÁ STĚNA SO-02.A.1-Opěrná stěna- Odstranění části opěrné stěny a tribuny včetně zastřešení stavební část				DATUM	09/2023
OBSAH PŘÍLOHY BOURÁNÍ – ŘEZ				ČÍSLO KOPIE	ČÍSLO PŘÍLOHY SO-02.A.1 D.1.1.3
DOKUMENTACI LZE UŽÍVAT POUZE VE SMYSLU PŘÍSLUŠNÉ SMLOUVY O DÍLO. VÝKRES, ČI JEHO ČÁST, MŮŽE BÝT KOPÍROVÁN NEBO JINÝM ZPŮSOBEM ROZŠÍŘOVÁN POUZE PO PŘEDCHOZÍM SOUHLASU					