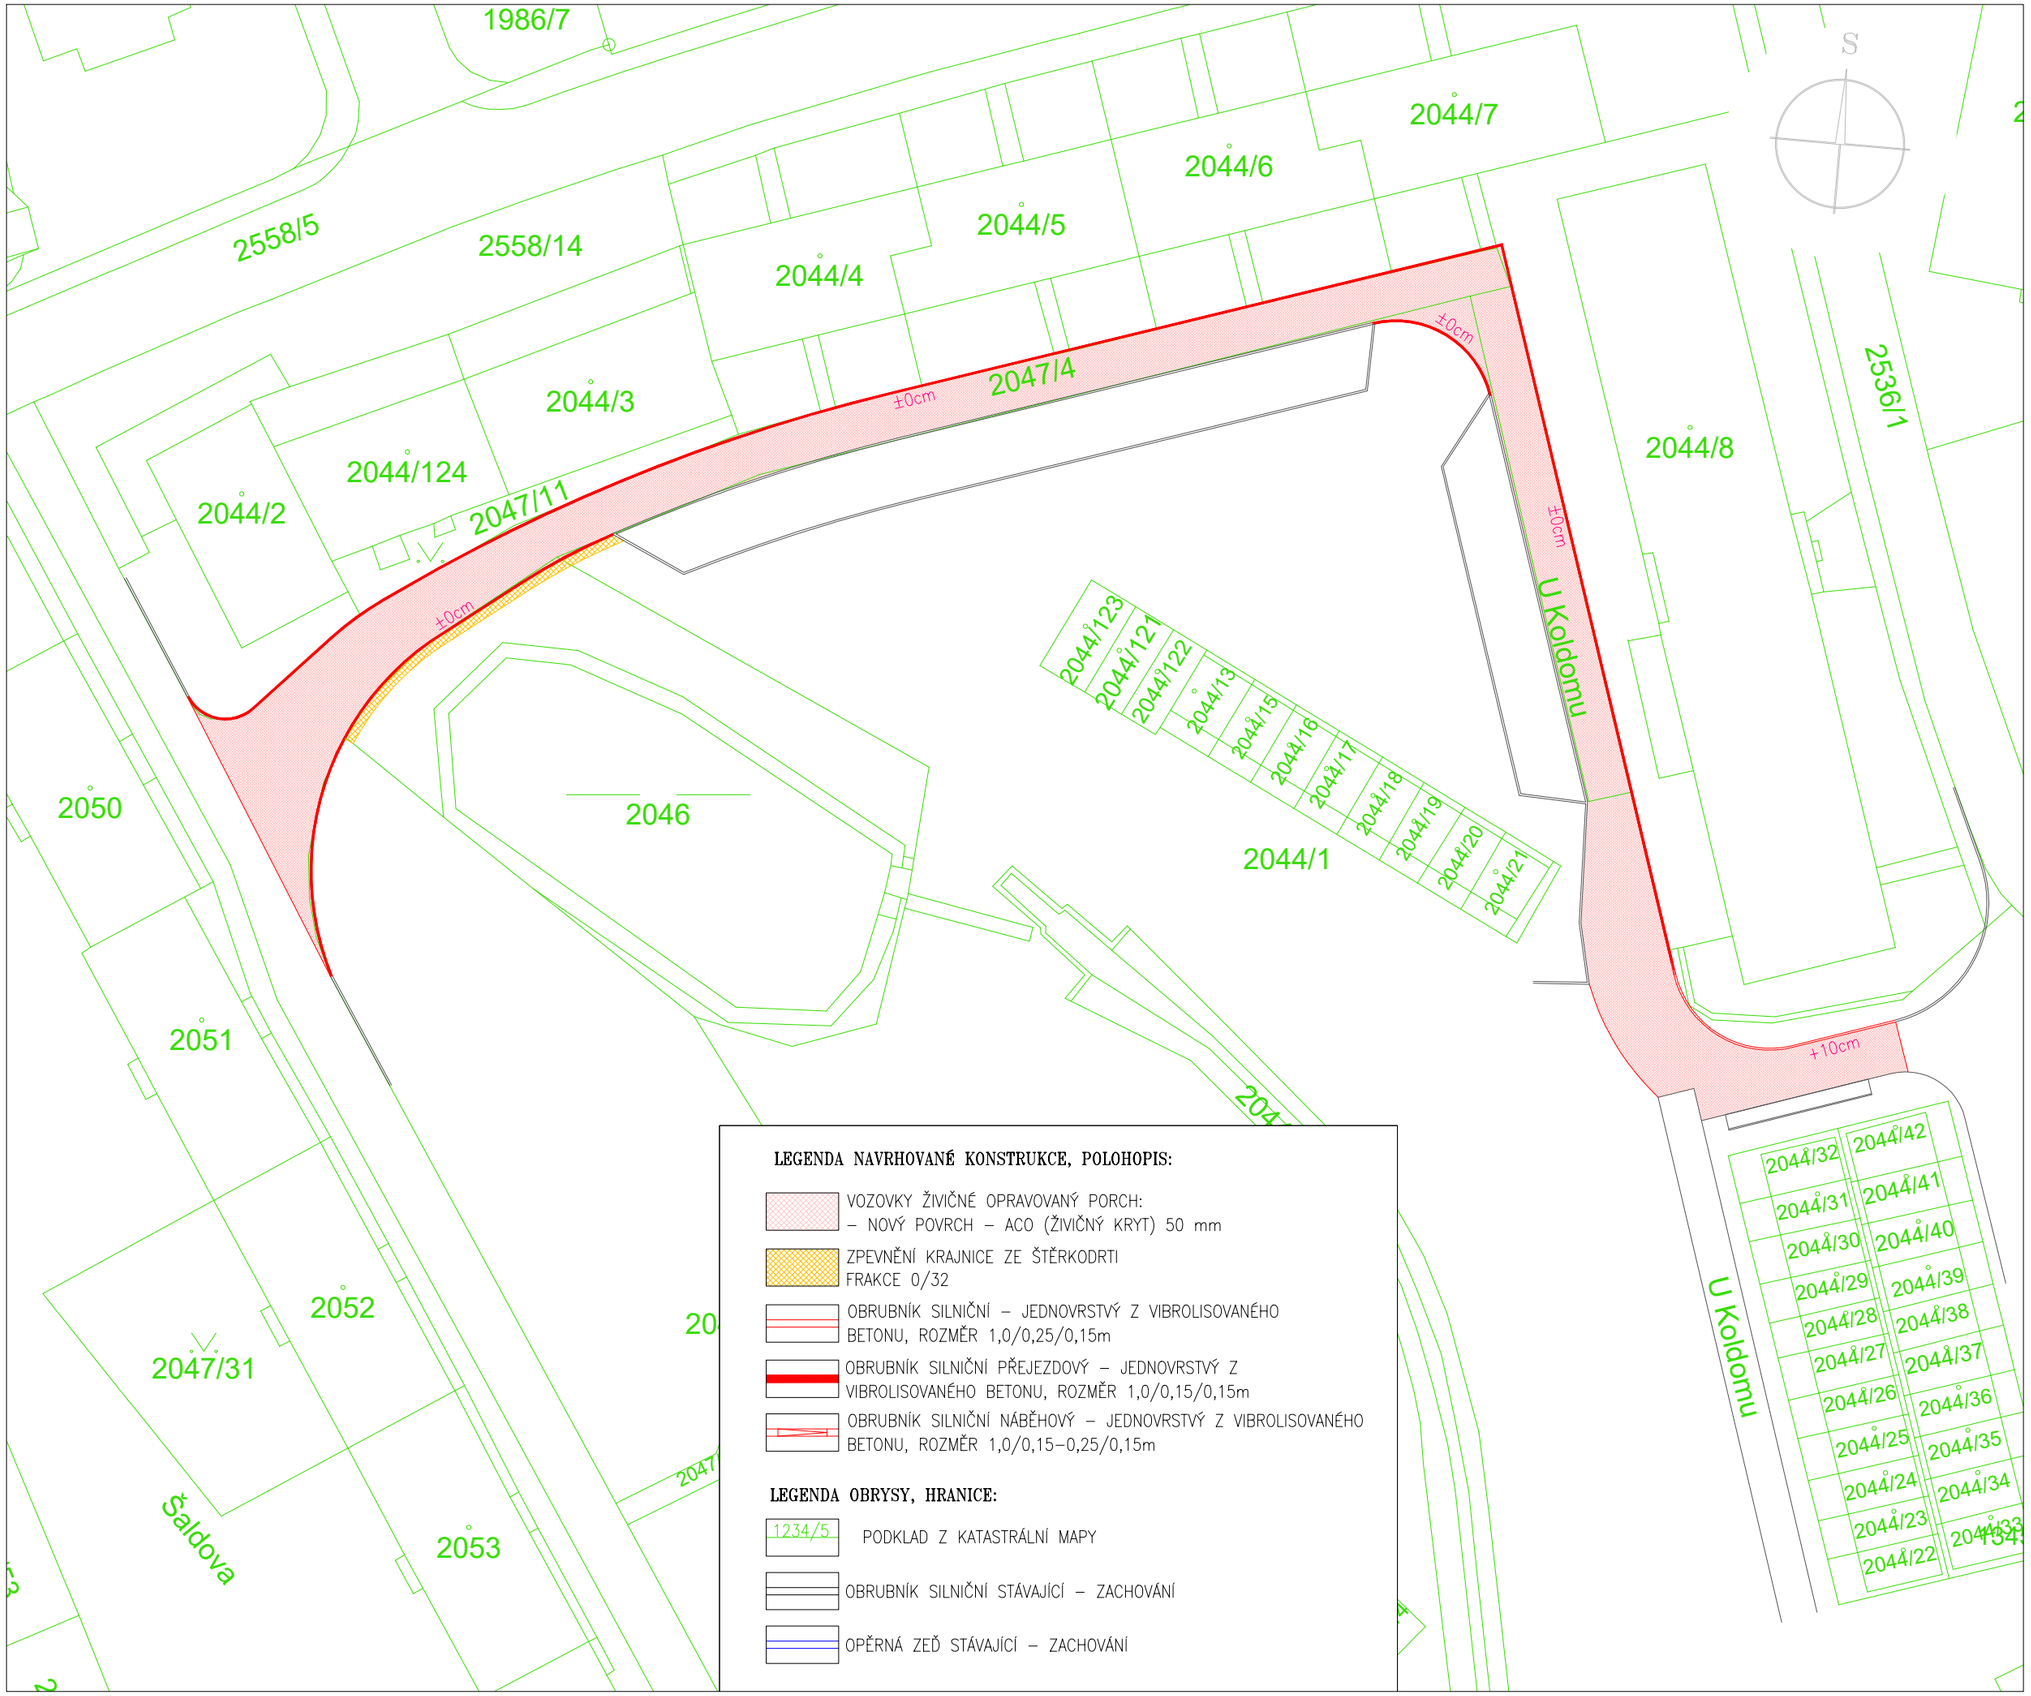

LEGENDA NAVRHOVANÉ KONSTRUKCE, POLOHOPIS:

- VOZOVKY ŽIVIČNÉ OPRAVOVANÝ PORCH:
  – NOVÝ POVRCH – ACO (ŽIVIČNÝ KRYT) 50 mm
- ZPEVNĚNÍ KRAJNICE ZE ŠTĚRKODRTI
  FRAKCE 0/32
- OBRUBNÍK SILNIČNÍ – JEDNOVRSTVÝ Z VIBROLISOVANÉHO
  BETONU, ROZMĚR 1,0/0,25/0,15m
- OBRUBNÍK SILNIČNÍ PŘEJEZDOVÝ – JEDNOVRSTVÝ Z
  VIBROLISOVANÉHO BETONU, ROZMĚR 1,0/0,15/0,15m
- OBRUBNÍK SILNIČNÍ NÁBĚHOVÝ – JEDNOVRSTVÝ Z VIBROLISOVANÉHO
  BETONU, ROZMĚR 1,0/0,15–0,25/0,15m

LEGENDA OBRYSY, HRANICE:

- 1234/5 PODKLAD Z KATASTRÁLNÍ MAPY
- OBRUBNÍK SILNIČNÍ STÁVAJÍCÍ – ZACHOVÁNÍ
- OPĚRNÁ ZEĎ STÁVAJÍCÍ – ZACHOVÁNÍ

SPOLEČNOST
MESSOR s.r.o., JANA ŠVERMY 11, 432 01 KADAŇ
IČ:287 38 217,DIČ:CZ28738217
SPOLEČNOST ZAPSANÁ U KRAJSKÉHO SOUDU V ÚSTÍ NAD LABEM ODDÍL C, VLOŽKA 29648
mob.: 607 604 304, e-mail: info@messor.cz, web:http://www.messor.cz
PROJEKTY DOPRAVNÍCH A INŽENÝRSKÝCH STAVEB, TECHNICKÉ DOZORY, INŽENÝRSKÁ ČINNOST

MESSOR PROJEKČNÍ KANCELÁŘ

RAZÍTKO: PARÉ:

ZMĚNA: (VE FORMÁTU ČÍSLO, DATUM, POPIS)

NÁZEV STAVBY:

OBNOVA POVRCHU KOMUNIKACE UL. U KOLDOMU II, LITVÍNOV

k.ú. Horní Litvínov /686042/

ZODPOVĚDNÝ PROJEKTANT: Ing. MAREK RAPANT

PROJEKTANT: Ing. MAREK RAPANT

AUTORIZACE:
ČESKÁ KOMORA AUTORIZOVANÝCH INŽENÝRŮ A TECHNIKŮ ČINNÝCH VE VÝSTAVBĚ
OBOR: DOPRAVNÍ STAVBY NEKOLEJOVÁ DOPRAVA – ČÍSLO AUTORIZACE: 03 01 522

PROFESE: DOPRAVNÍ STAVBA

ČÍSLO ZAKÁZKY: 25016

DATUM: 04/2025

STUPEŇ PROJEKTOVÉ DOKUMENTACE: DZS

INVESTOR:
MĚSTO LITVÍNOV
NÁMĚSTÍ MÍRU 11
436 01 LITVÍNOV
IČ:00266027

OBJEKT: –

KÓTOVÁNO V: m

MĚŘÍTKO: 1:500

FORMÁT: A3

NÁZEV VÝKRESU: SITUACE KOORDINAČNÍ

ČÍSLO VÝKRESU: C.3