


Katastrální situace  
M 1:500

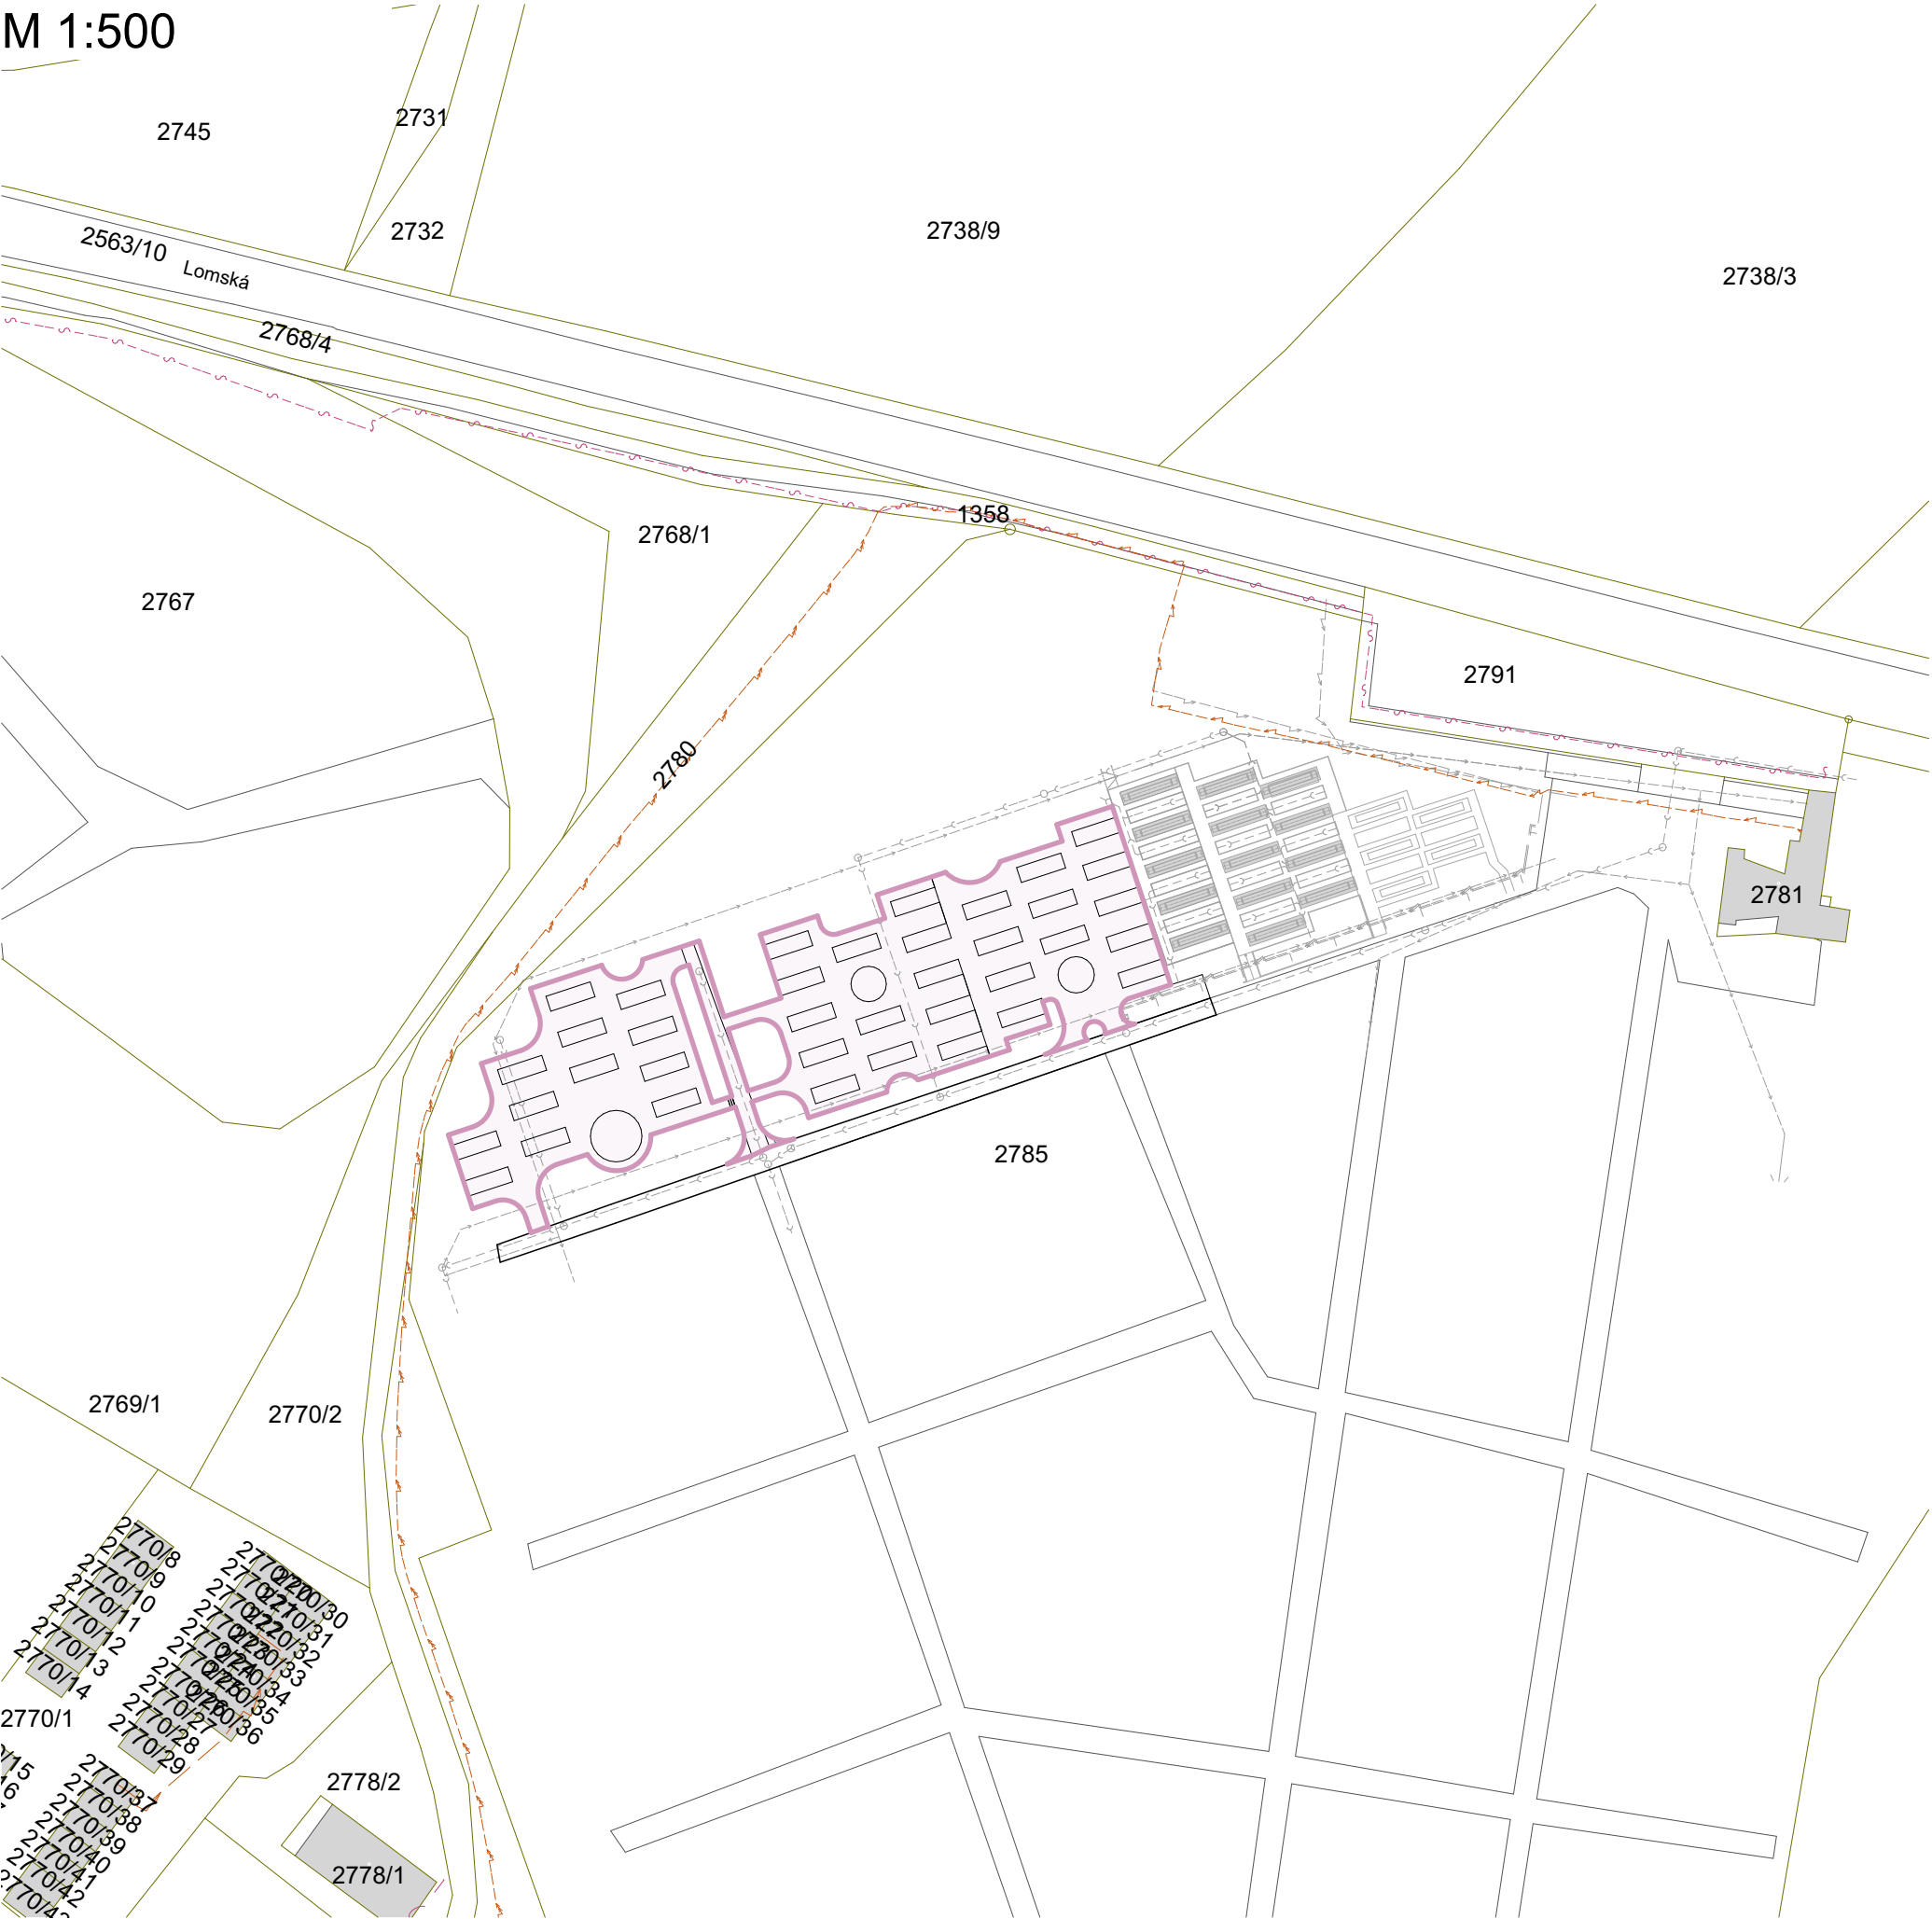

LEGENDA MATERIÁLŮ

- ŘEŠENÁ PLOCHA
- STÁVAJÍCÍ OBJEKTY

název a místo stavby: Peter Mark s.r.o.

O2309 Hřbitov Litvínov -  
Kolumbární zdi - projektová  
dokumentace III

k.ú. Horní Litvínov [686042], parc. č. 2785

investor:  
Město Litvínov  
Městský úřad Litvínov, náměstí Míru 11, 436 01 Litvínov  
Zastoupený: Karlem Rosenbaumem, 1. místostarostou města

část:  
D.1.1 Architektonicko-stavební řešení

zodpovědný projektant :  
Petr Mareček, ČKAIT 1103789

vypracoval :  
Ing. Karolína Zerzoňová

stupeň dokumentace:  
DSP+DPS

výkres:  
Situace širších vztahů

měřítko:	datum:	formát:
1:1000	ZÁŘÍ 2024	A3

číslo výkresu:  
C.1