


Katastrální situace
M 1:1000

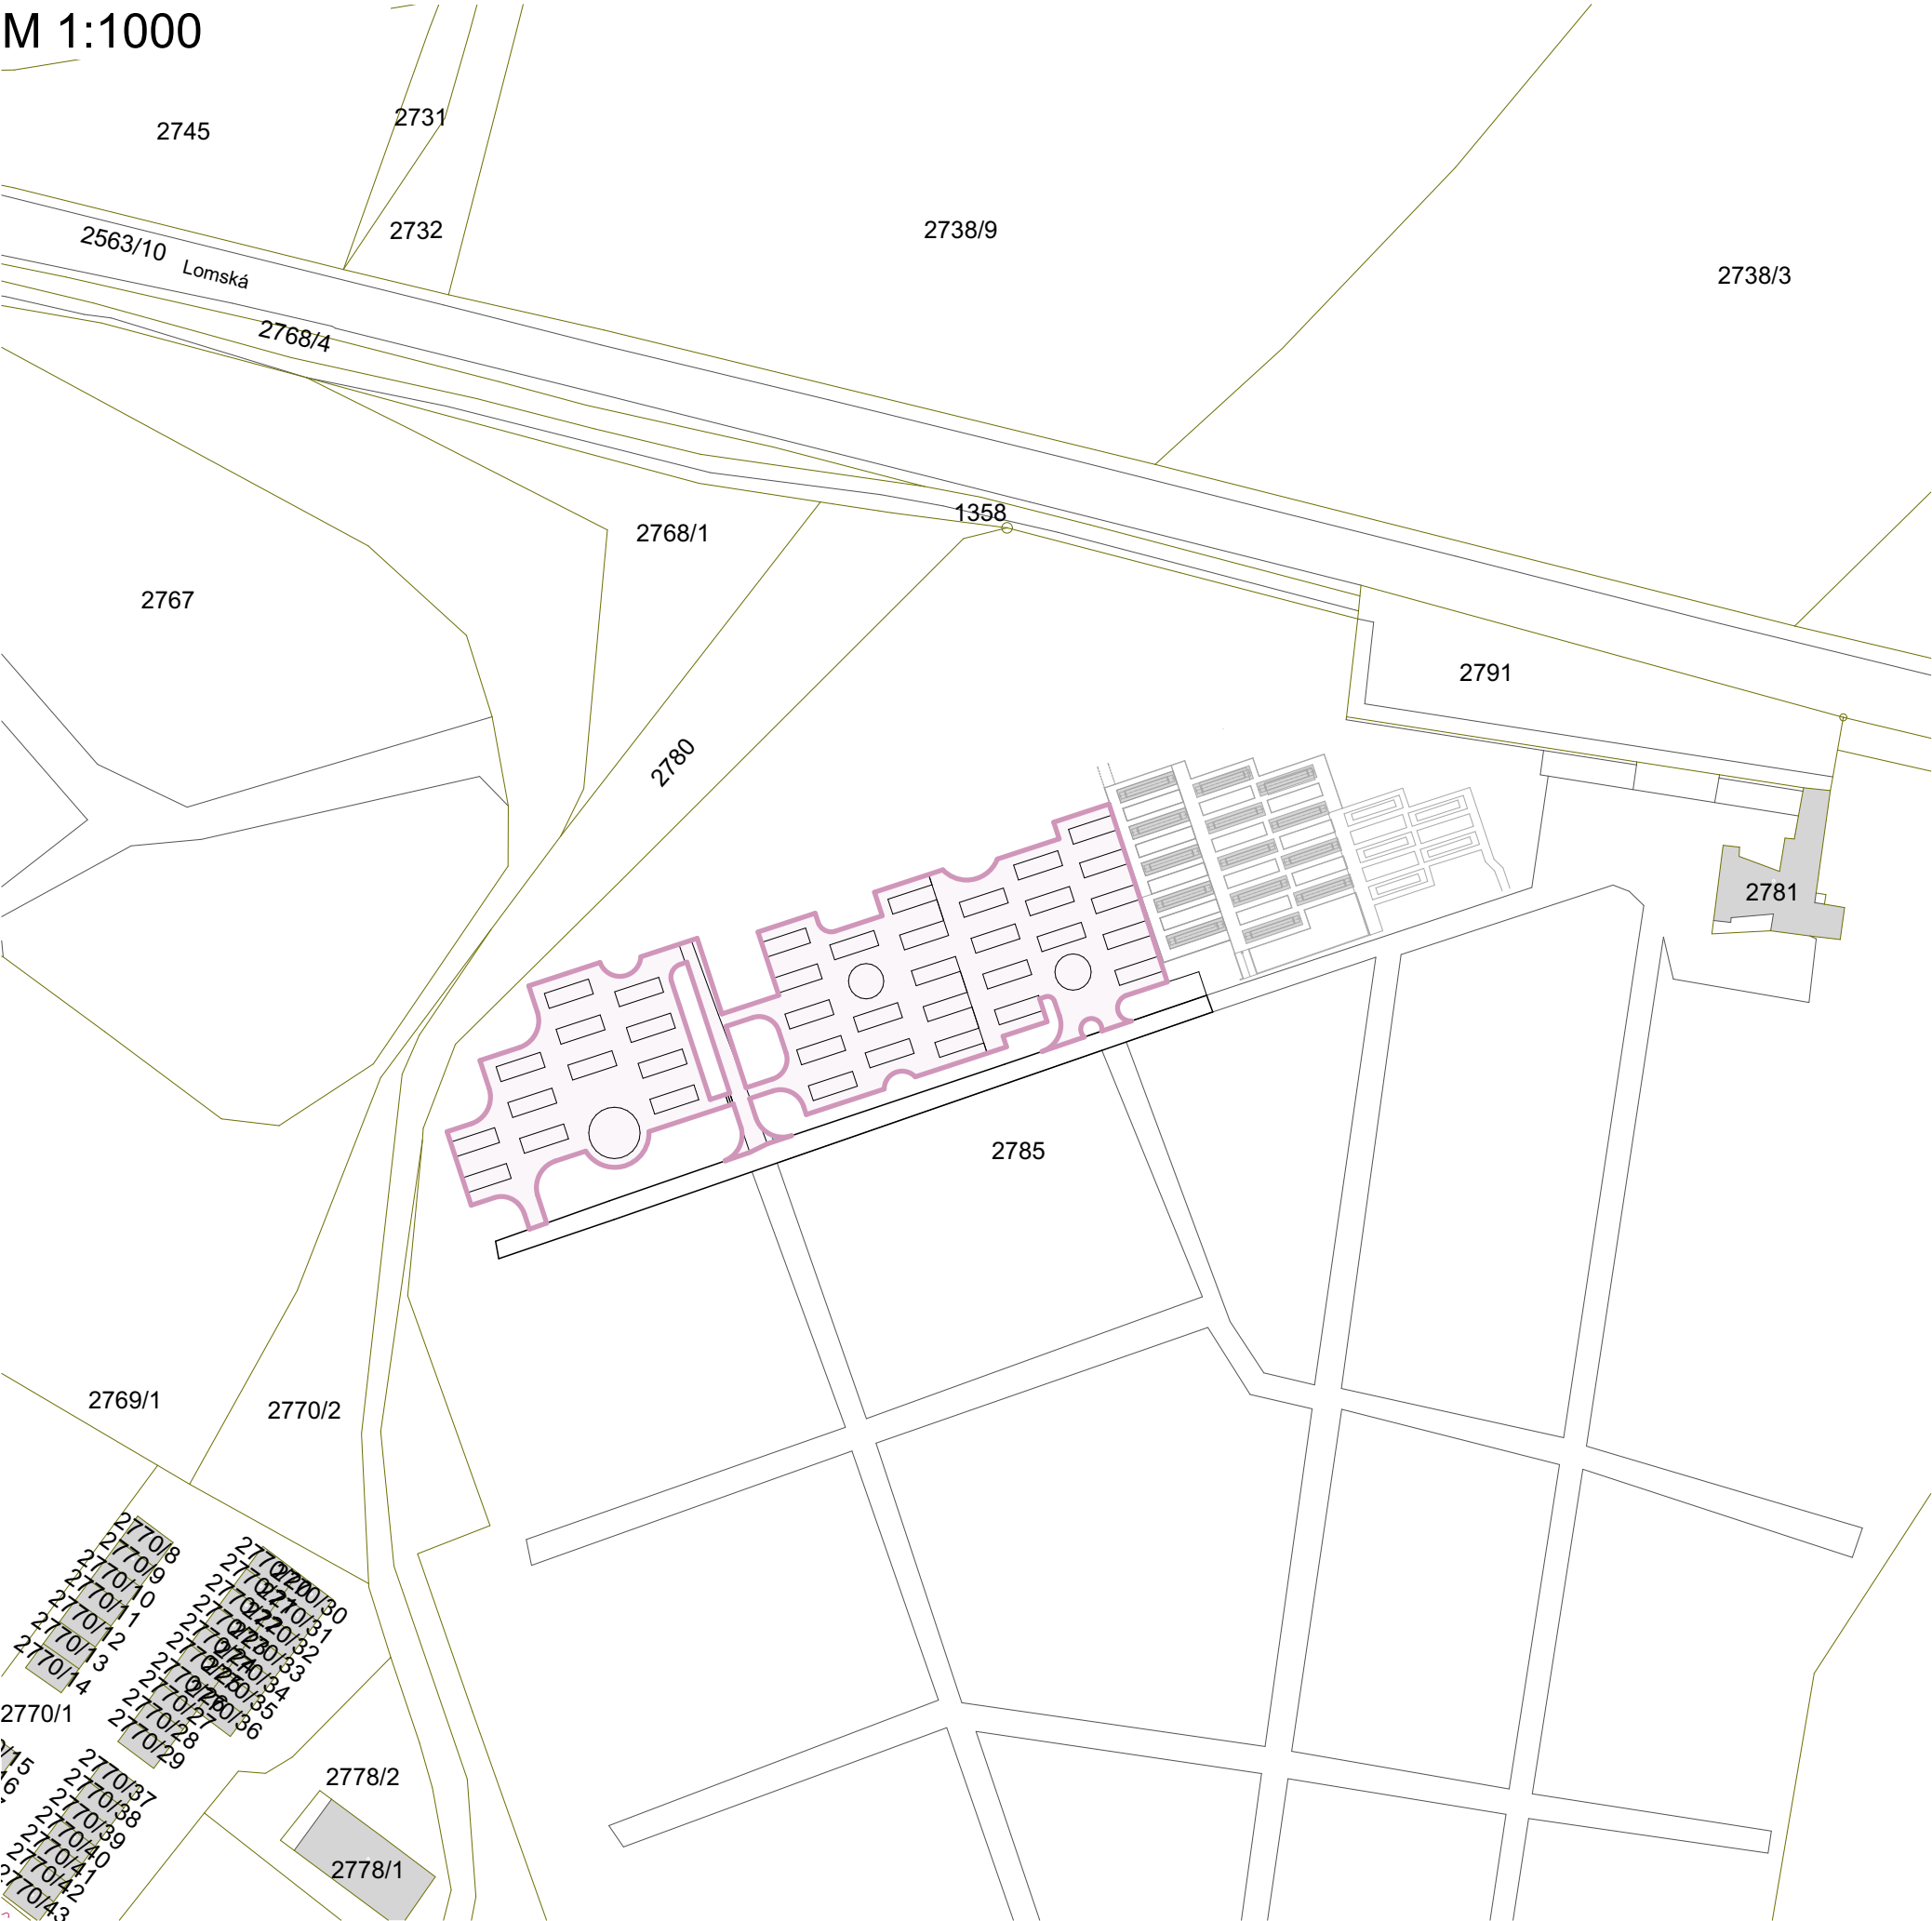

LEGENDA MATERIÁLŮ

- ŘEŠENÁ PLOCHA
- STÁVAJÍCÍ OBJEKTY

název a místo stavby:			Peter Mark s.r.o.		
O2309 Hřbitov Litvínov - Kolumbární zdi - projektová dokumentace III					
k.ú. Horní Litvínov [686042], parc. č. 2785					
investor: Město Litvínov Městský úřad Litvínov, náměstí Míru 11, 436 01 Litvínov Zastoupený: Karlem Rosenbaumem, 1. místostarostou města					
část: D.1.1 Architektonicko-stavební řešení					
zodpovědný projektant : Petr Mareček, ČKAIT 1103789					
vypracoval : Ing. Karolína Zerzoňová					
stupeň dokumentace: DSP+DPS					
výkres: Katastrální situace					
měřítko:	datum:		formát:		
1:1000	ZÁŘÍ 2024		A3		
číslo výkresu: C.2					