



Podélný a příčný profil - etapa I.
M 1:100

Podélný profil
B1-B1'

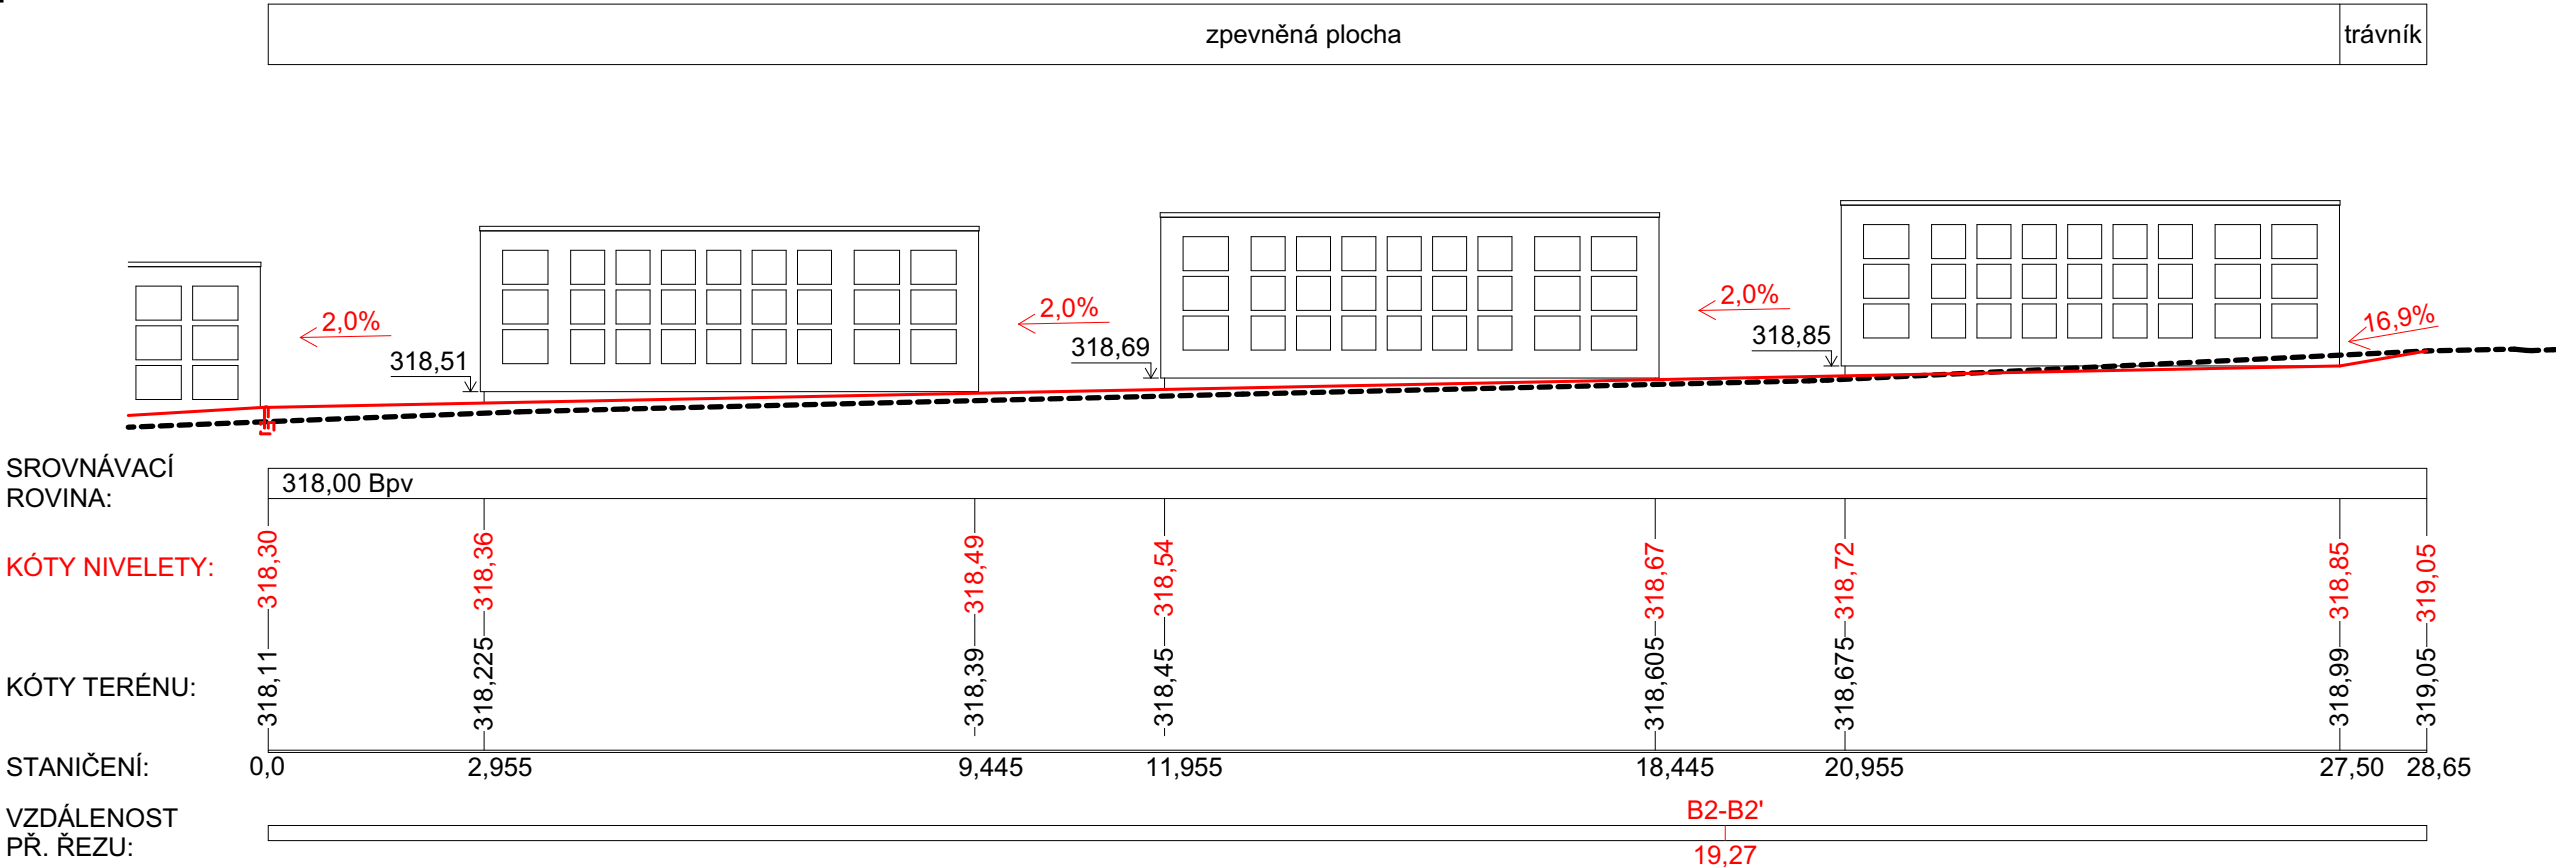

Příčný profil
B2-B2'

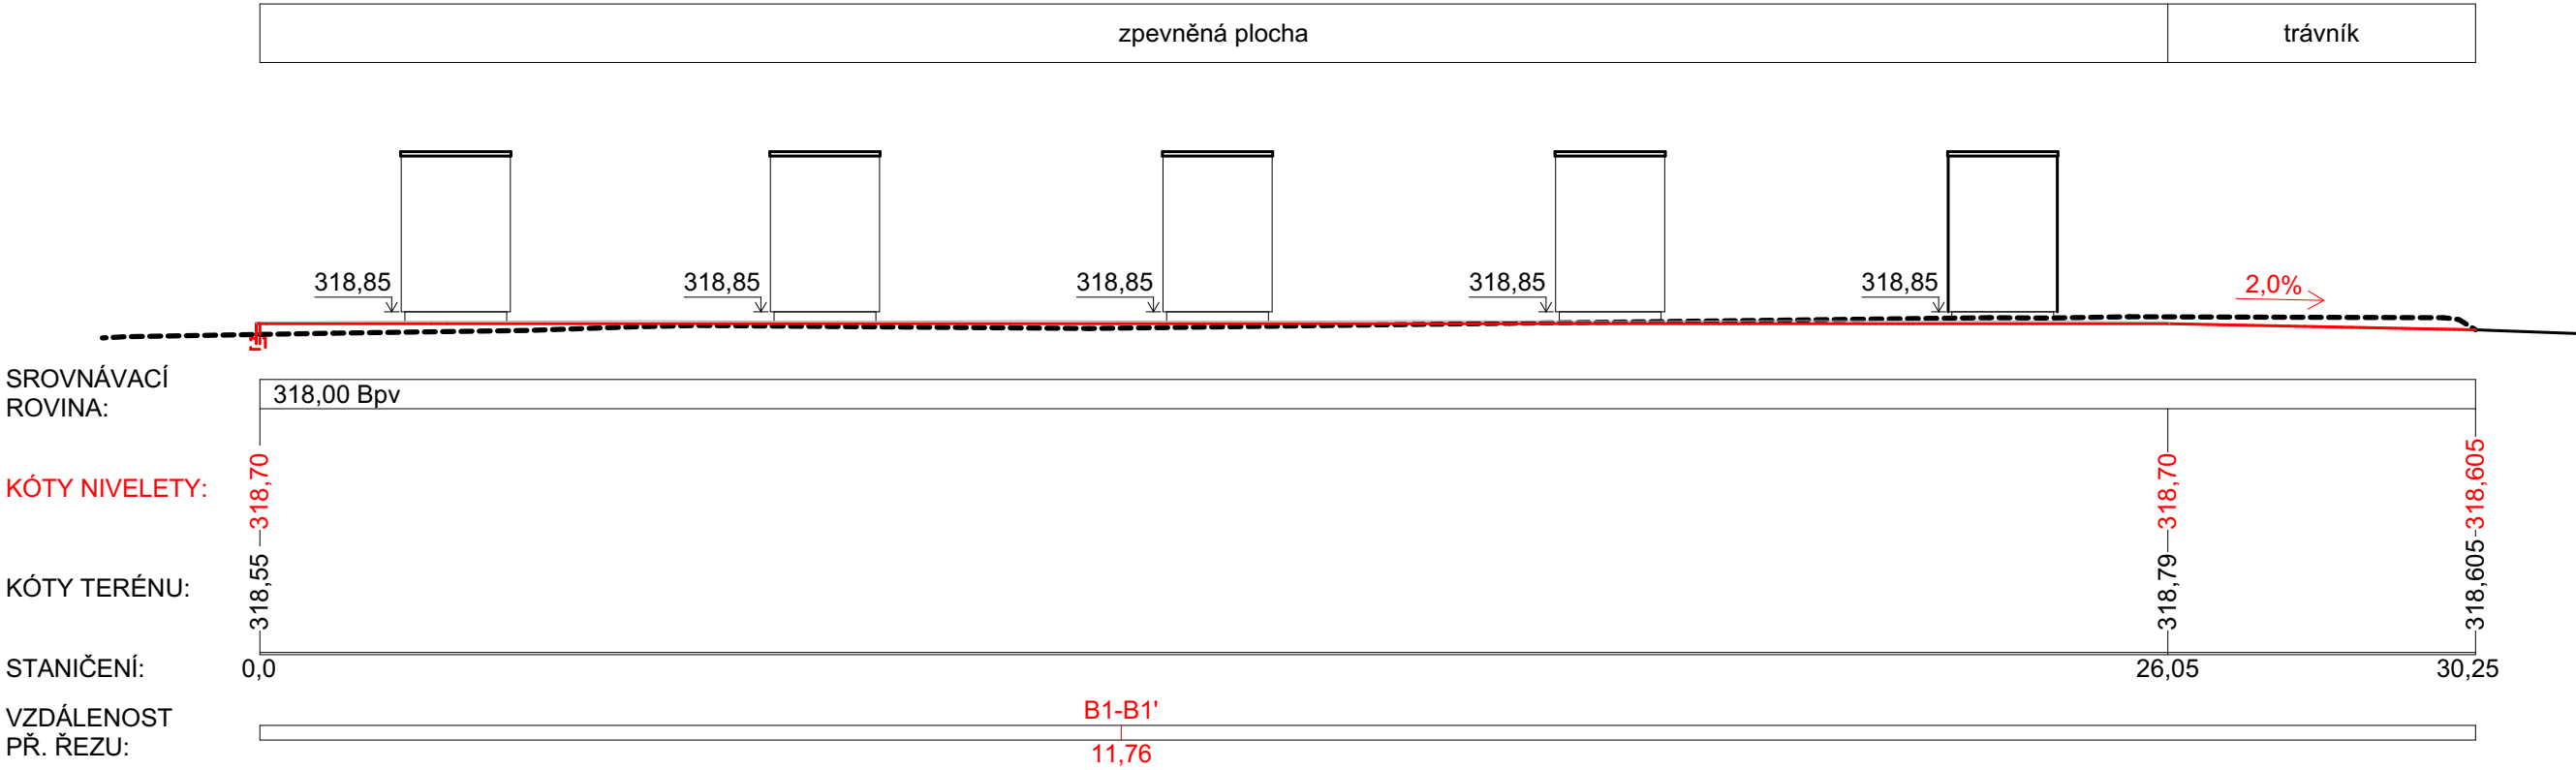

název a místo stavby: Peter Mark s.r.o.

O2309 Hřbitov Litvínov -
Kolumbární zdi - projektová
dokumentace III

k.ú. Horní Litvínov [686042], parc. č. 2785

investor:
Město Litvínov
Městský úřad Litvínov, náměstí Míru 11, 436 01 Litvínov
Zastoupený: Karlem Rosenbaumem, 1. místostarostou města

část:
D.1.1 Architektonicko-stavební řešení

zodpovědný projektant :
Petr Mareček, ČKAIT 1103789

vypracoval :
Ing. Karolína Zerzoňová

stupeň dokumentace:
DSP+DPS

výkres:
Podélný a příčný profil - etapa I.

měřítko: 1:100 datum: SRPEN 2024 formát: A2

číslo výkresu:
D.1.1.2