



Detail základů
1 : 50

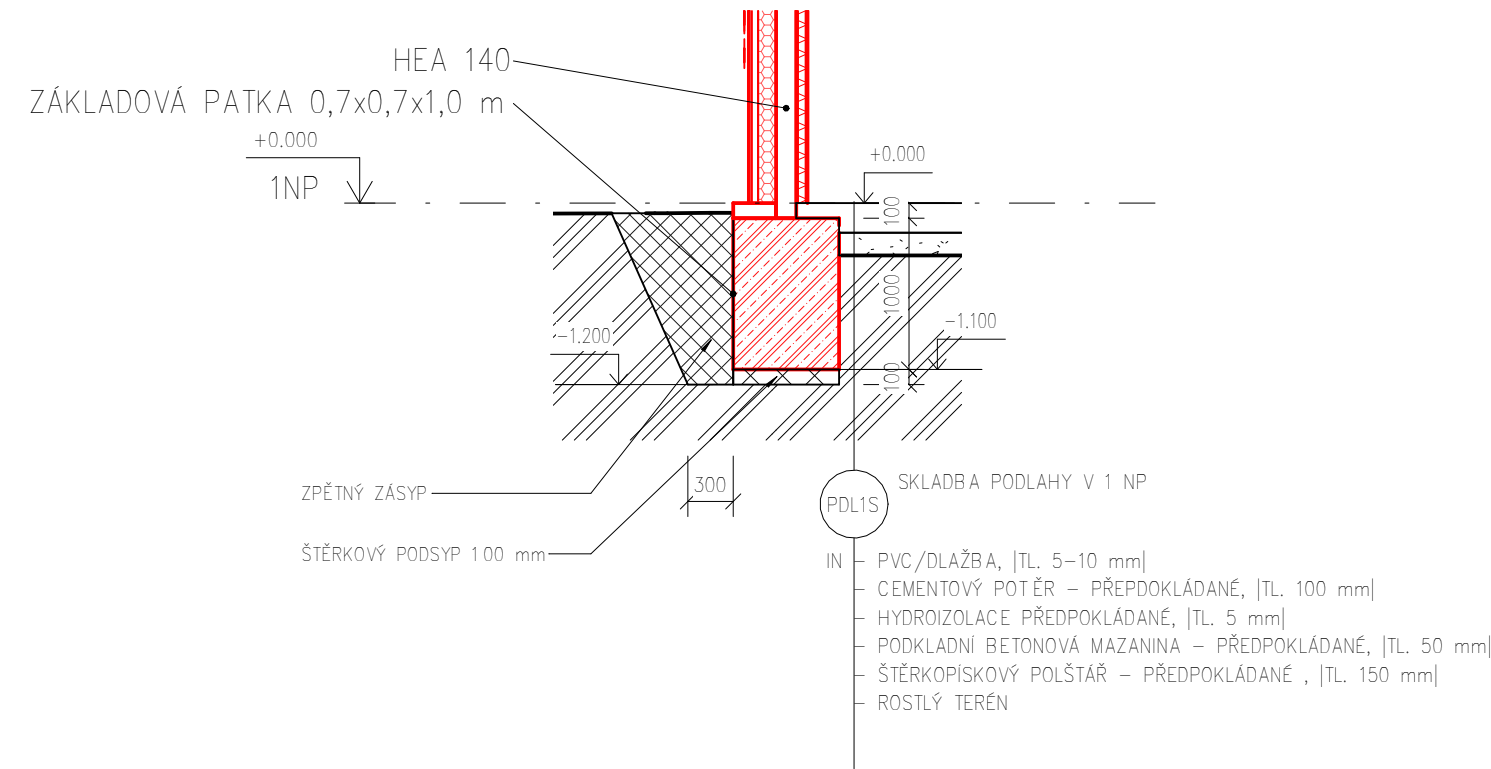

Č.	Popis	Datum

±0.000 m = 314.480 m.n.n. Bpv			VÝŠKOVÝ SYSTÉM: Bpv	SOUŘADNÝ SYSTÉM: JTSK
B1601 Adaptace prostor a zateplení budovy MěÚ v Litvínově, čp 12, Náměstí Míru				
INVESTOR Město Litvínov Náměstí Míru 11, 436 01 Litvínov		GENERÁLNÍ PROJEKTANT Ing. Antonín Wachtel		
MÍSTO STAVBY: MěÚ v Litvínově, Náměstí Míru 12, 436 01 Litvínov		Ing. Antonín Wachtel J. A. Komenského 499/6 Most PŠČ 434 01		IČO: 13455087 DIČ: CZ6304061577 +420 777 302 752 wachtela@seznam.cz

ZPRACOVATEL ČÁSTI PROJEKTU			
ODPOVĚDNÝ PROJEKTANT ČÁSTI PROJEKTOVÉ DOKUMENTACE: Milan Vondruška	RAZÍTKO:	 www.jampl.cz	
KONTROLOVAL: Bc. Lukáš Staník		JAMPL-PSV s.r.o. IČ: 25014081 Pruněrov 386 DIČ: CZ25014081 Kadaň +420 602 246 586 PŠČ 432 01 bim@jampl.cz	
VYPRACOVALI: Bc. Nikola Šťastná, Bc. Lukáš Staník		Č. ZAK.:	719 204/R

ČÁST PROJEKTOVÉ DOKUMENTACE			
D.1.1. ARCHITEKTONICKO-STAVEBNÍČÁST	PARÉ:	STUPEŇ:	DPS
		DATUM:	03/22
		FORMÁT:	A3
VÝKRES:		MĚŘÍTKO:	Č. VÝKRESU:
ÚPRAVA ZÁKLADOVÉ KONSTRUKCE		1:100	D1.1.-18

NAKLADÁNÍ S TÍMTO MATERIÁLEM PODLEHÁ ZÁKONU Č. 121/2000 SB. "O PRÁVU AUTORSKÉM". KOPÍROVÁNÍ A POUŽÍVÁNÍ TĚCHTO DAT NEBO JEJICH ČÁSTÍ JE MOŽNÉ JEN S PÍSEMNÝM SOUHLASEM ZPRACOVATELE PROJEKTU.