




Jižní pohled
1 : 100

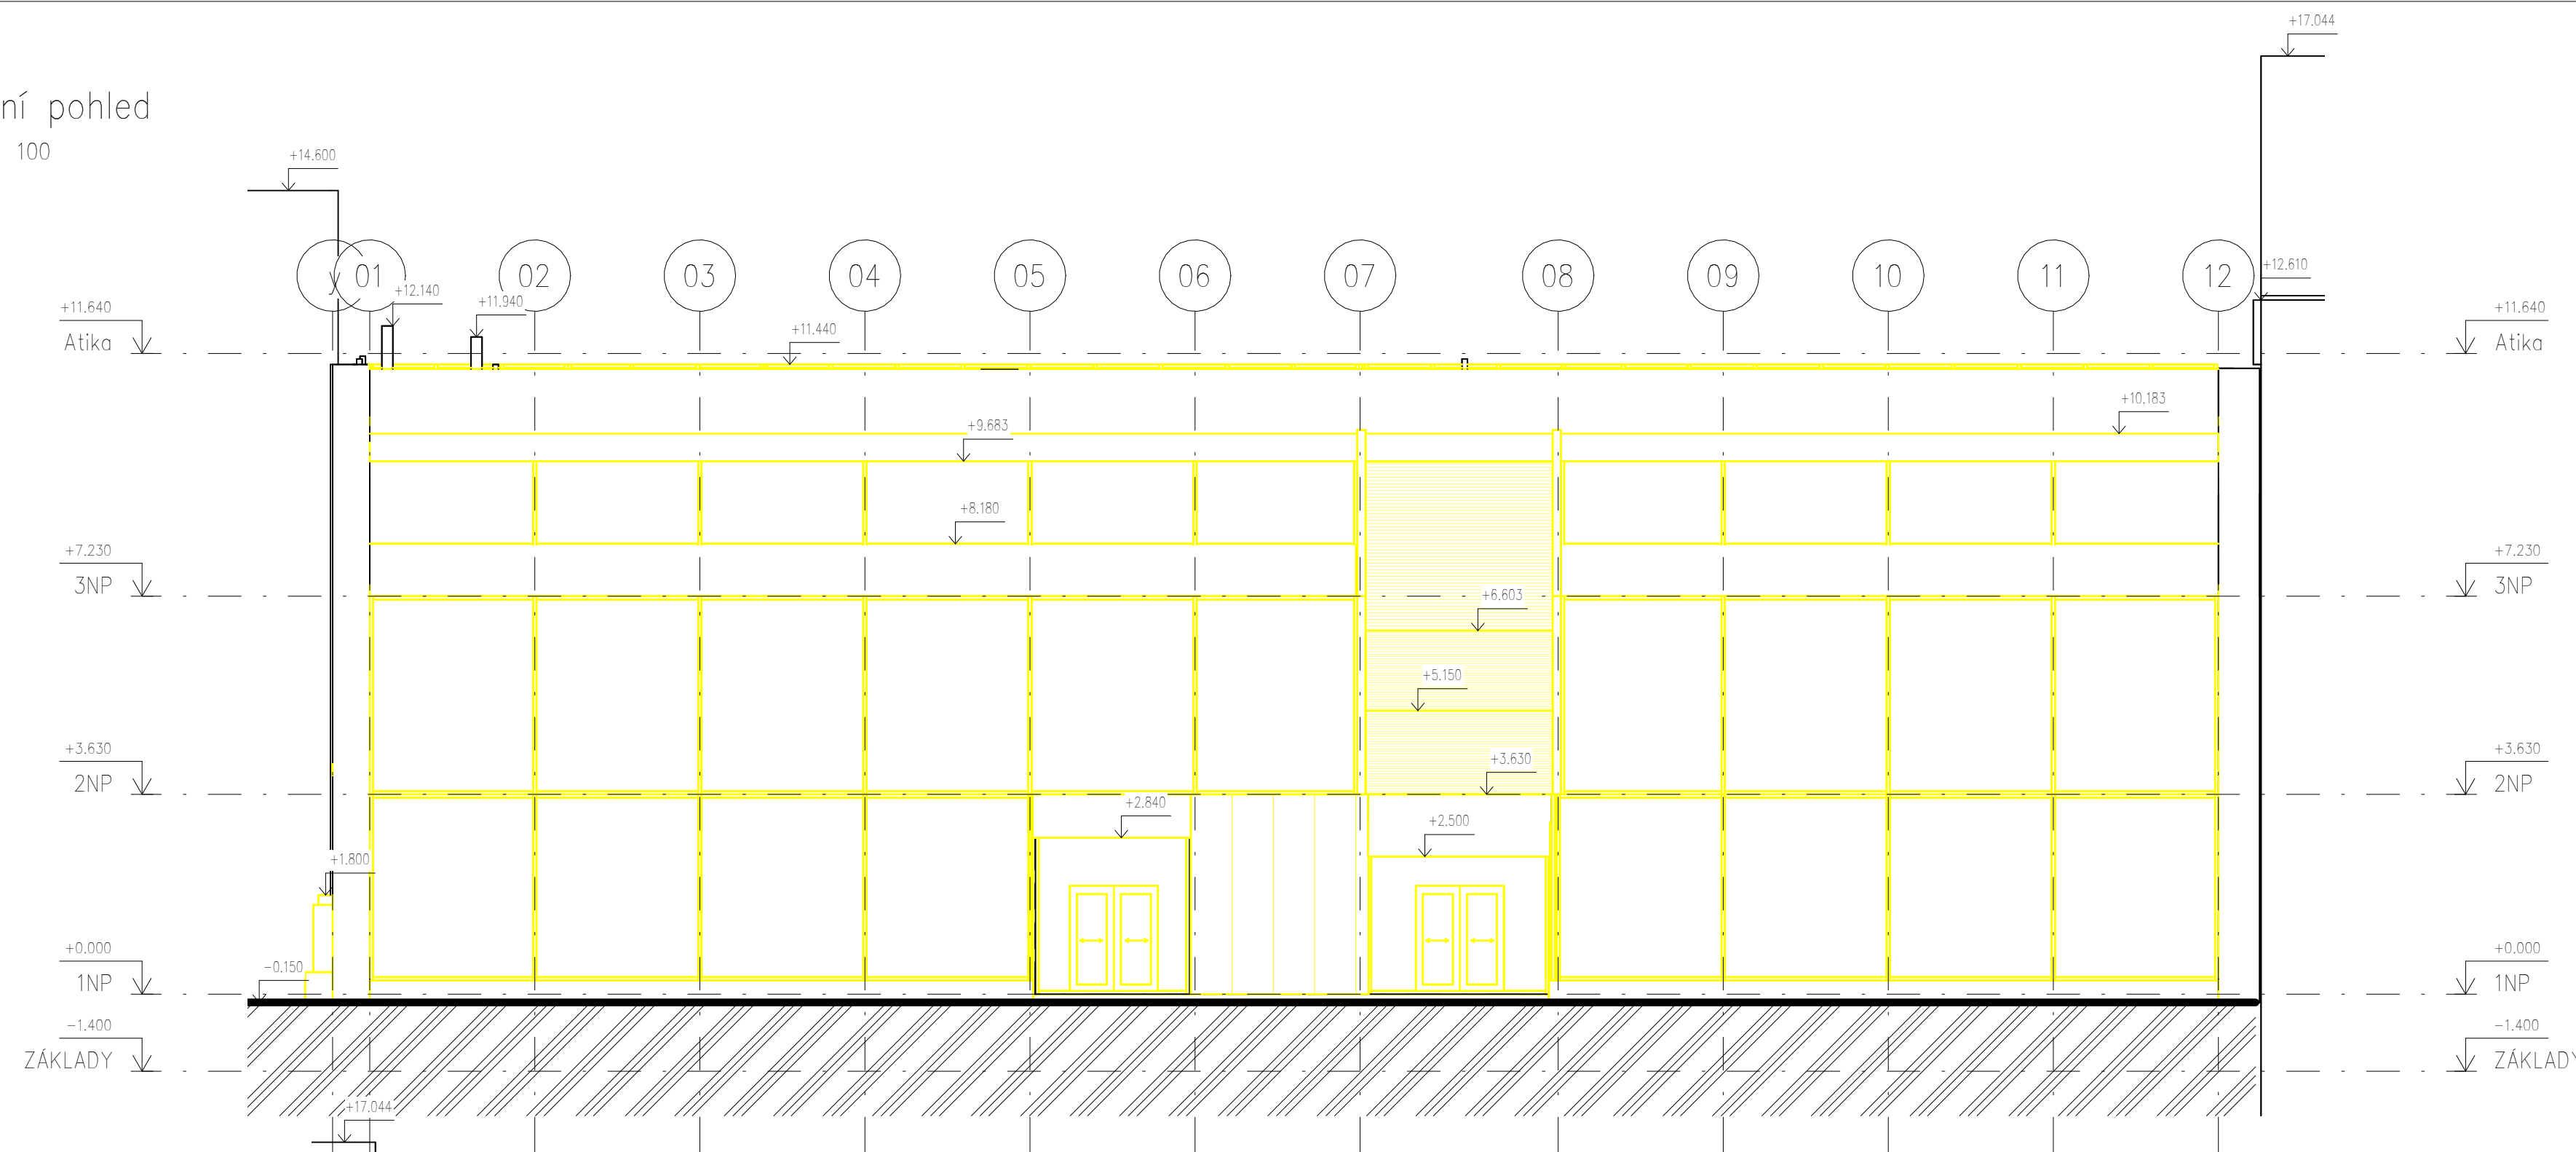


Severní pohled
1 : 100

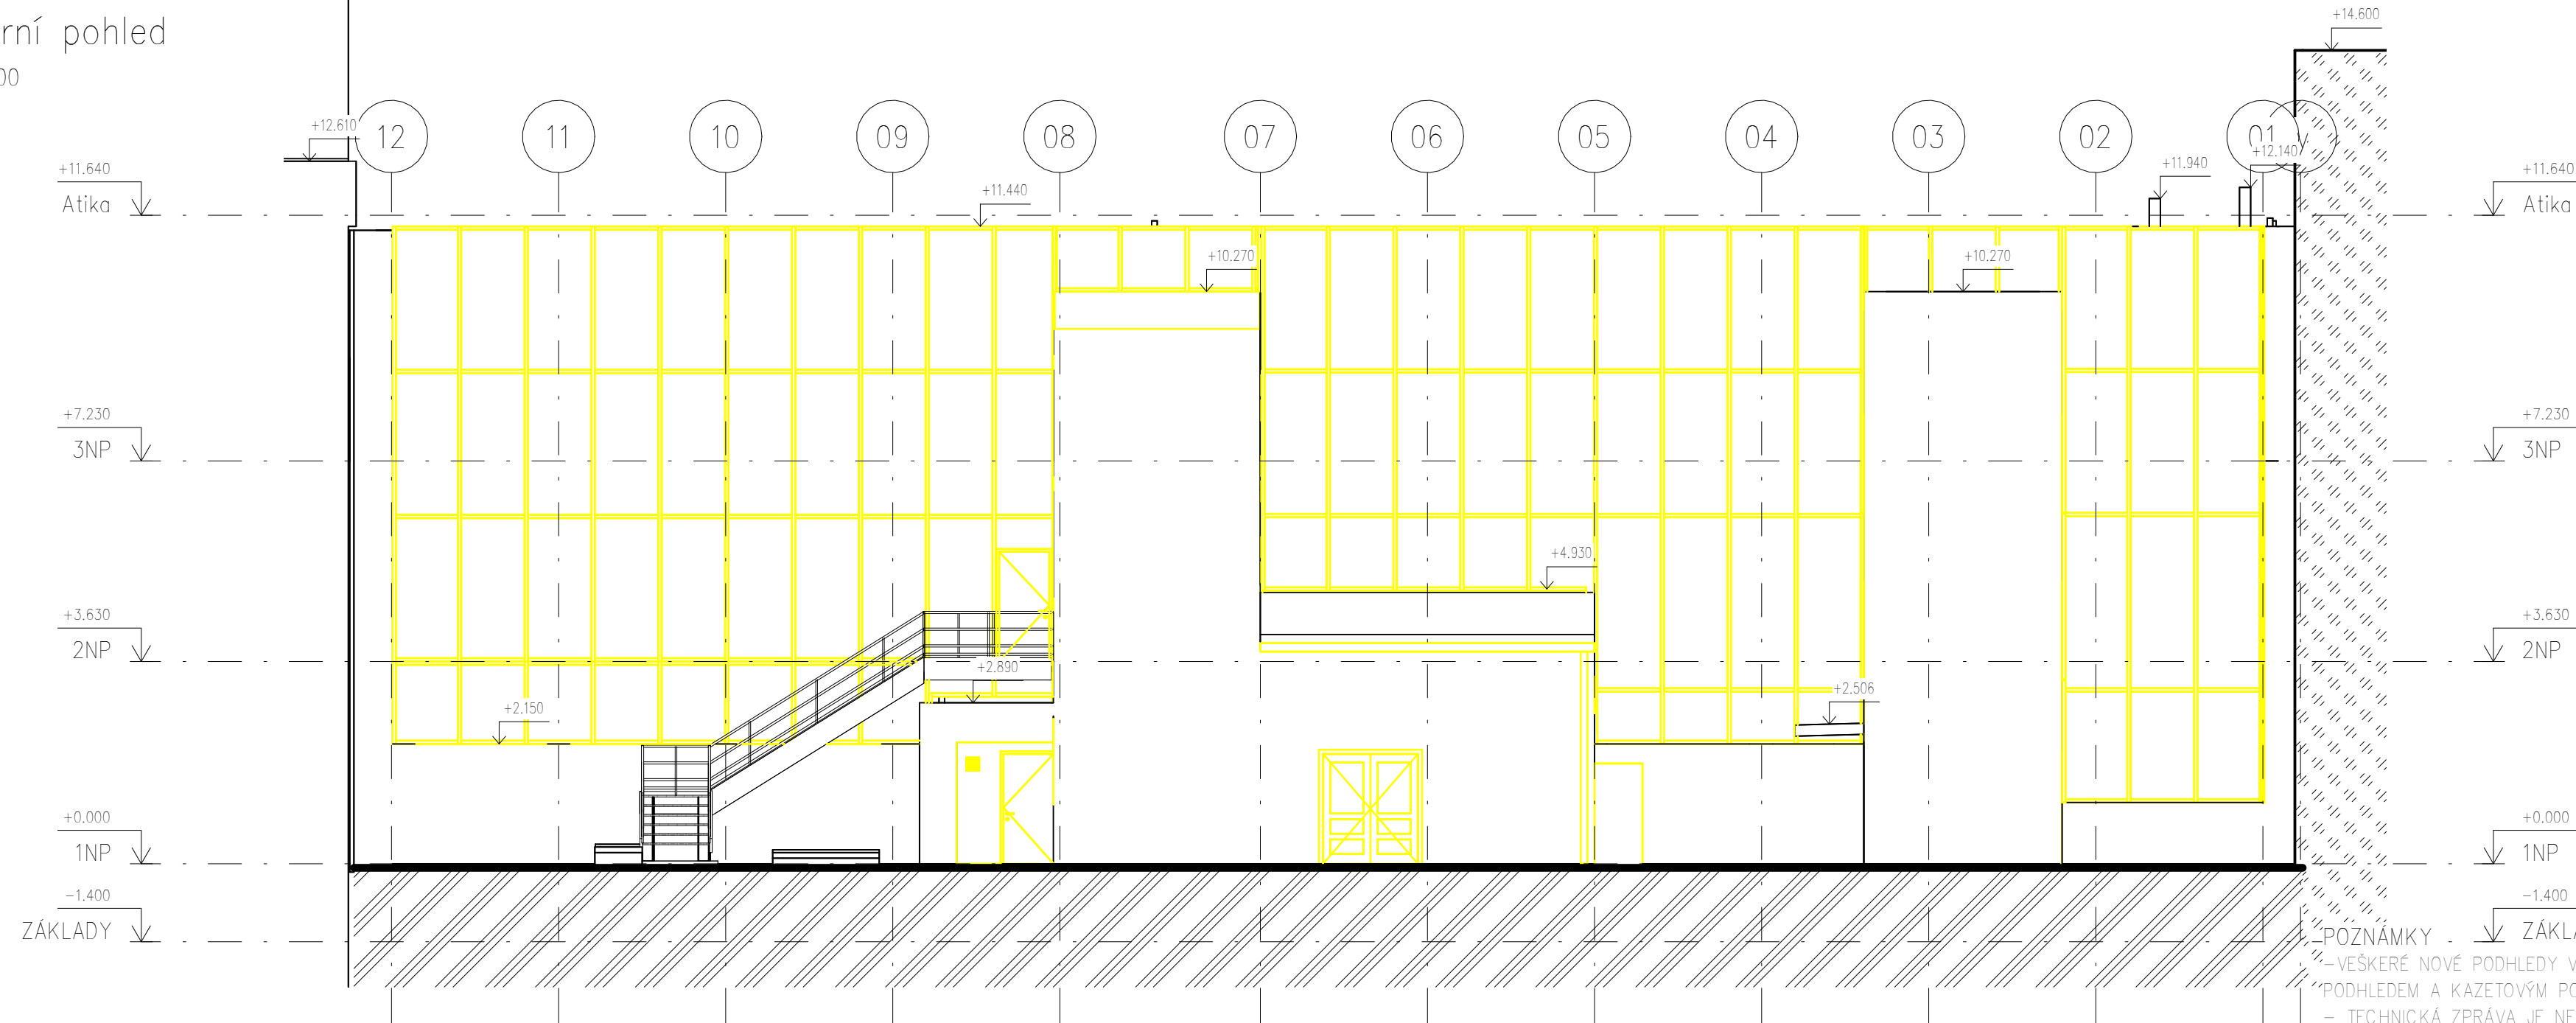

Východní pohled
1 : 100

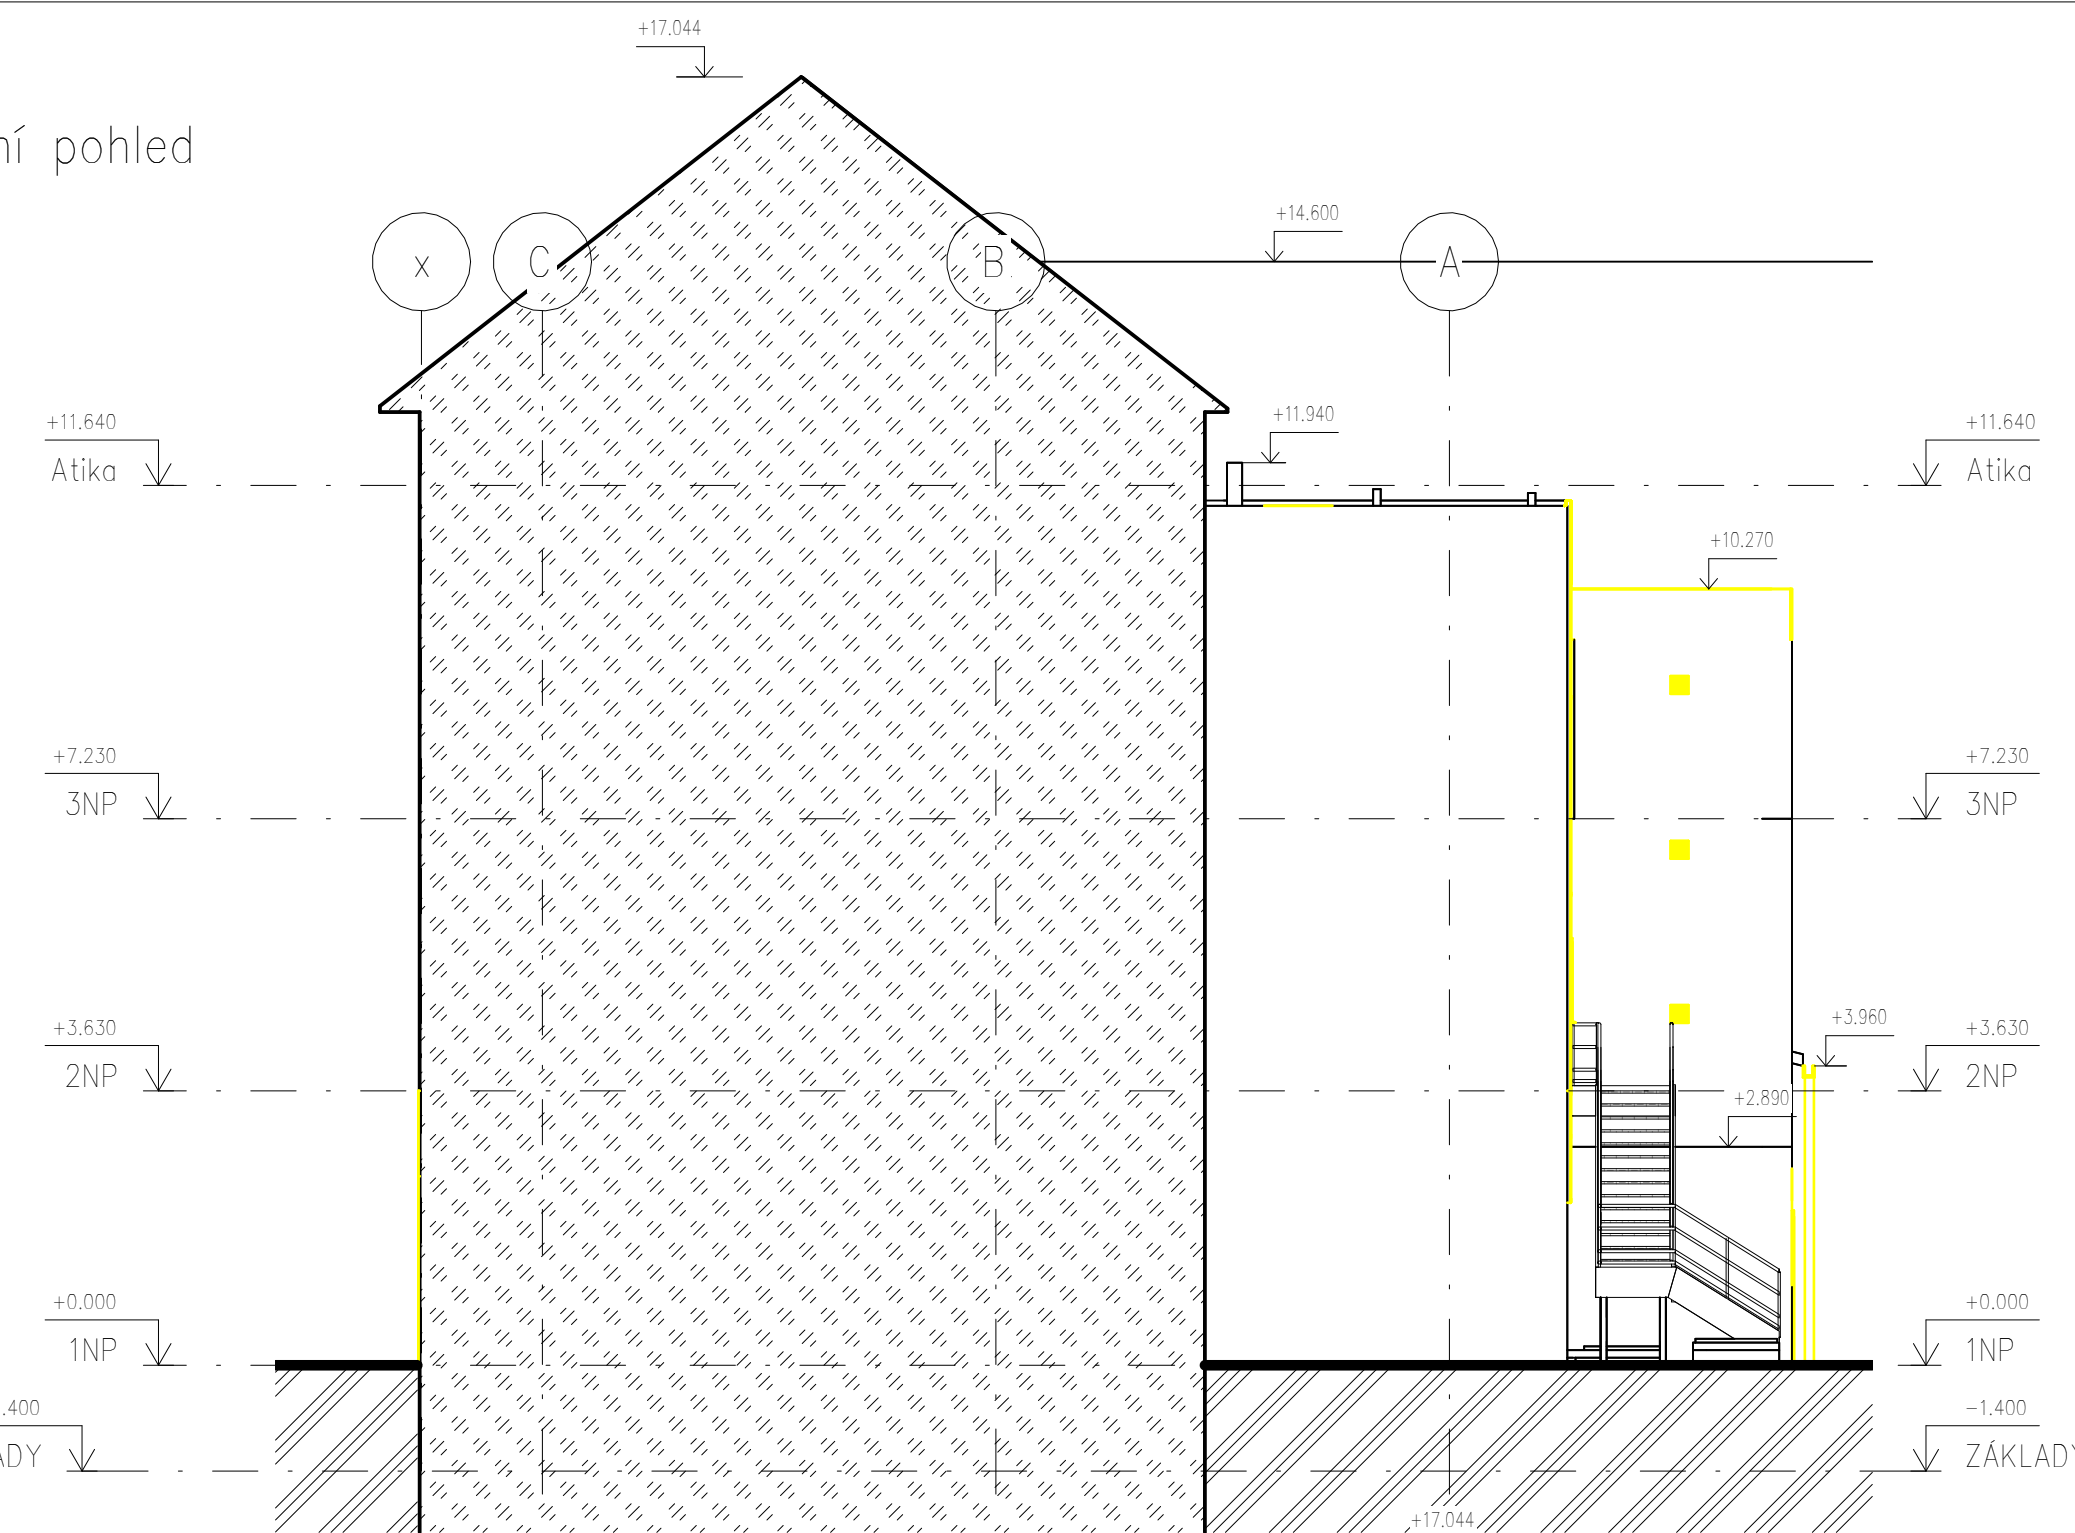



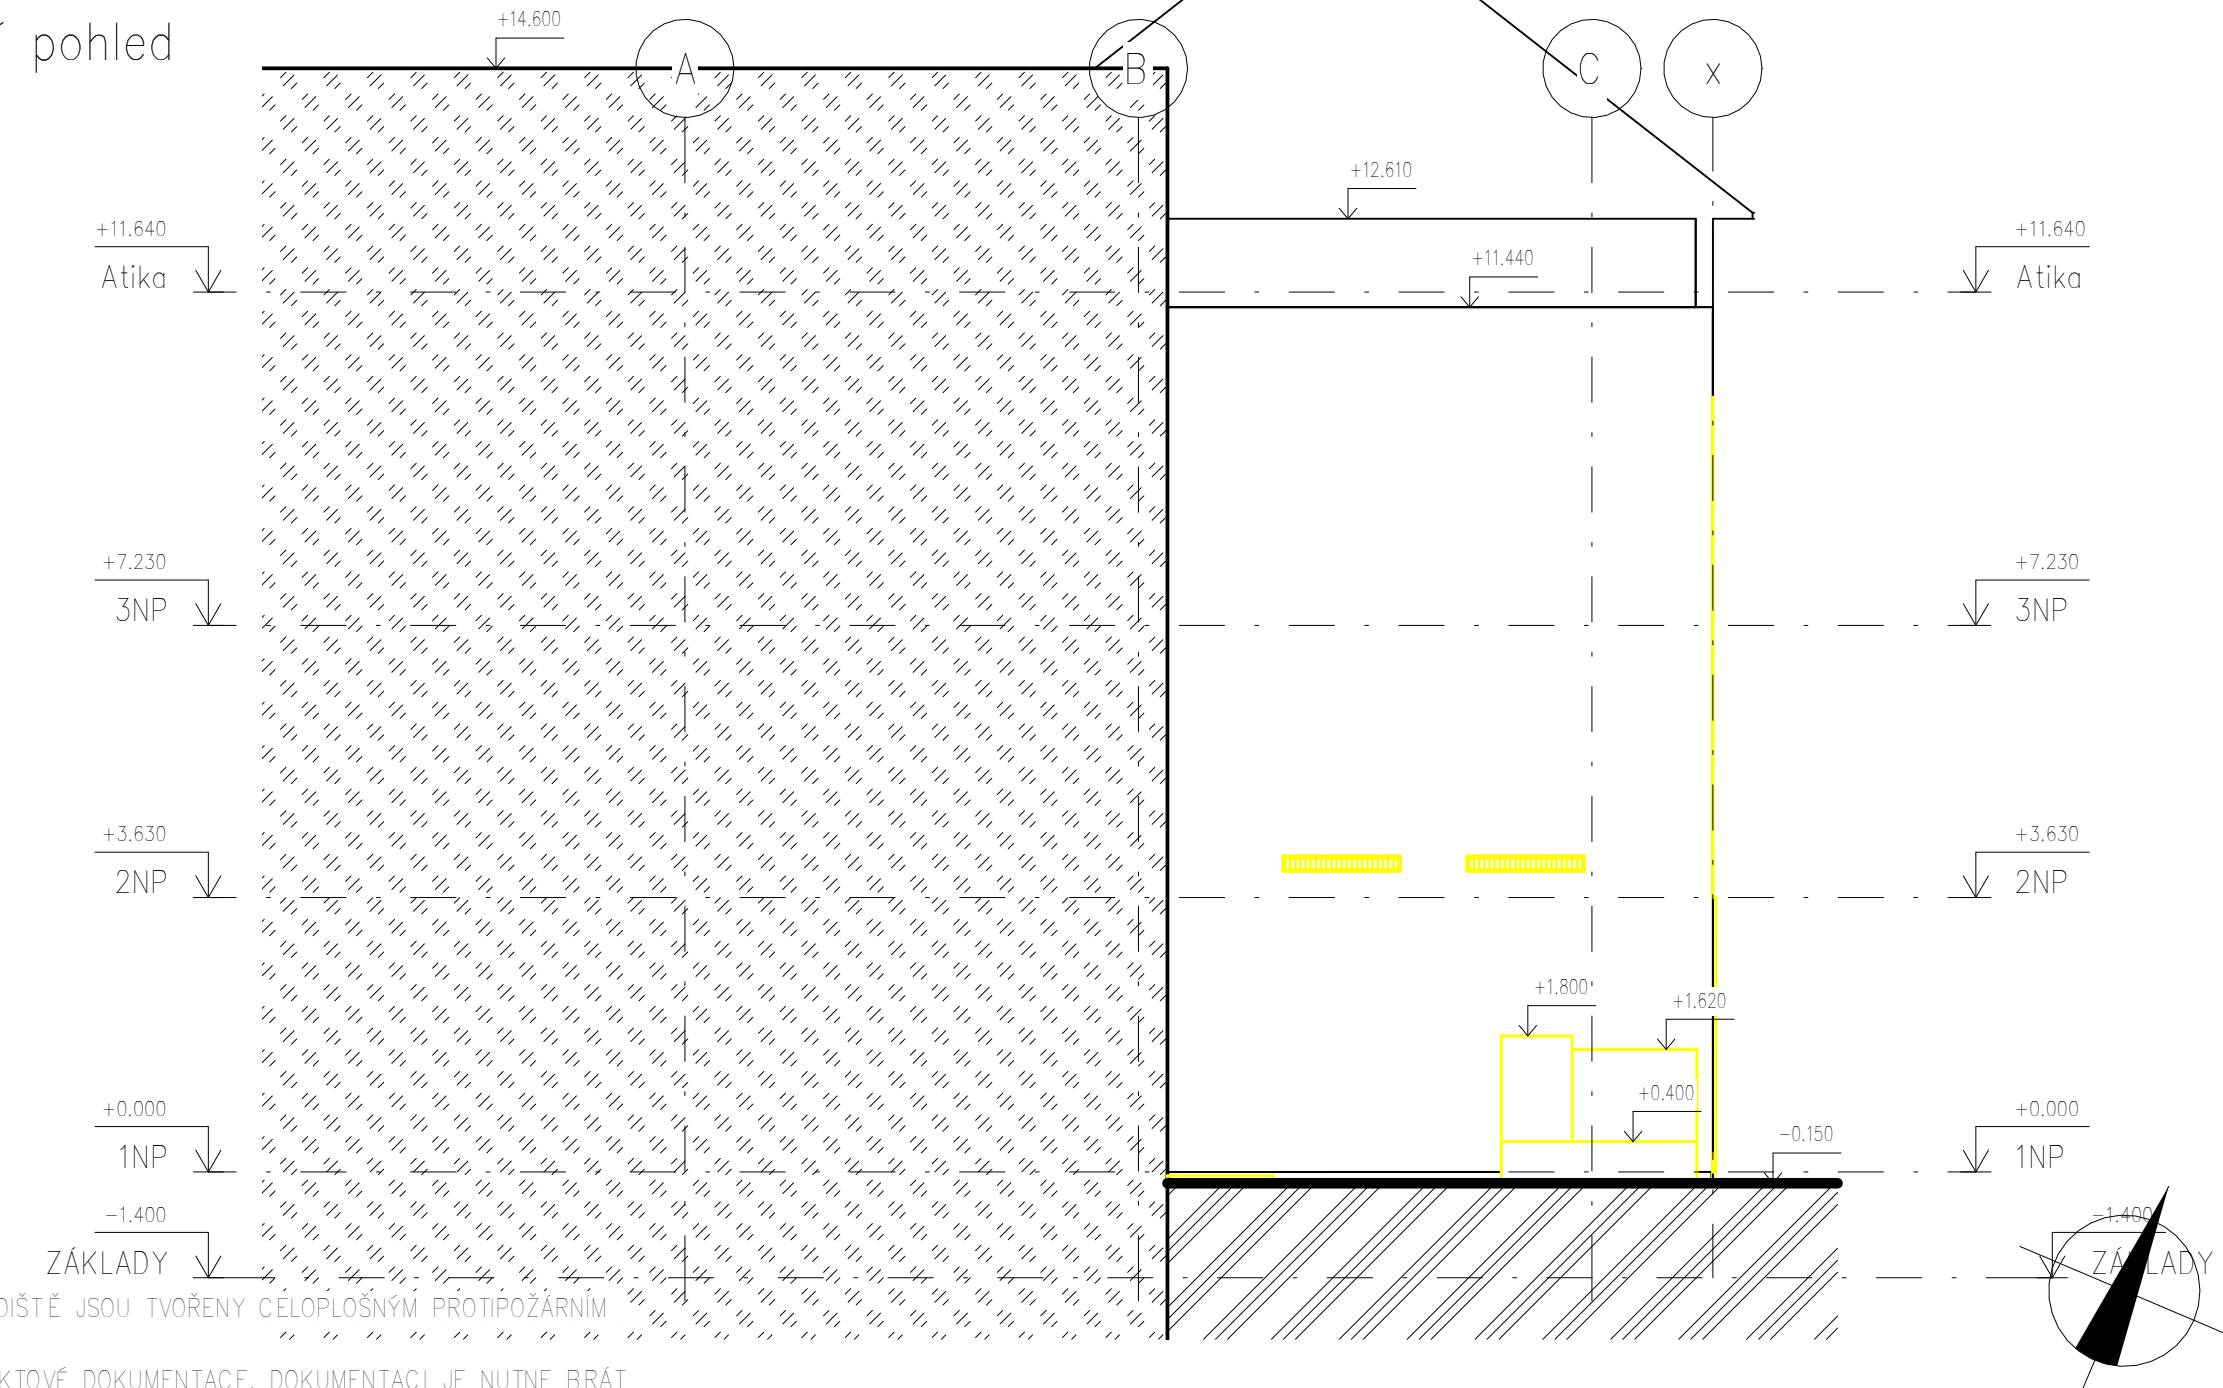


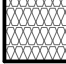
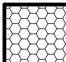
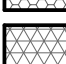
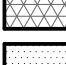

Západní pohled
1 : 100



LEGENDA STAVŮ KONSTRUKCI

	NOVÉ KONSTRUKCE
	STÁVAJÍCÍ KONSTRUKCE
	BOURANÉ KONSTRUKCE
	DOČASNÉ KONSTRUKCE


LEGENDA MATERIÁLŮ

	SOUSEDNI STAVBY V ŘEZU
	BETON PROSTÝ
	ŽELEZOBETON
	ROSTLÝ TERÉN
	TEPELNÁ IZOLACE XPS
	TEPELNÁ IZOLACE EPS
	TEPELNÁ IZOLACE MW
	SÁDROKARTON
	STÁVAJÍCÍ CIHELNÉ ZDIVO
	STÁVAJÍCÍ PŘÍČKY – CIHELNÉ ZDIVO/SDK

[illegible]

±0.000 m = 314.480 m.n.n. Bpv VÝŠKOVÝ SYSTÉM: Bpv SOUŘADNÝ SYSTÉM: JTSK

B1601 Adaptace prostor a zateplení budovy MěÚ v Litvinově, čp 12, Náměstí Míru	
INVESTOR Město Litvinov Náměstí Míru 11, 436 01 Litvinov	GENÉRALNÍ PROJEKTANT Ing. Antonín Wachtel
MÍSTO STAVBY: MěÚ v Litvinově, Náměstí Míru 12, 436 01 Litvinov	Ing. Antonín Wachtel J. A. Komenského 49/96 Město PSC 434 01
	ICO: 13455087 DIC: CZ2304061577 +420 777 302 752 wachtel@seznam.cz

ZPRACOVATEL ČÁSTI PROJEKTU OPISOVÝY PROJEKTANT ČÁSTI PROJEKTOVÉ DOKUMENTACE:		RAZÍTKO:	 JAMPI www.jampi.cz
MILAN VONDURŮSKA			
KONTROLOVAL: Bc. Lukáš Staník			
VYPRACOVATEL: Bc. Nikola Šťastná, Bc. Lukáš Staník		JAMPI_PSV s.r.o. Prunéřov 386 Klatov P.Č. 432 01 IČ: 25016081 DIČ: CZ25016081 +420 602 246 056 bm@jampi.cz	C. ZAK.: 719 204/R

ČÁST PROJEKTOVÉ DOKUMENTACE			
D.1.1. ARCHITEKTONICKO-STAVEBNÍČÁST		PAR:	STUPEŇ: DPS
			DATUM: 03/22
VÝKRES: POHLEDY - STÁVAJÍCÍ STAV BOURÁNÍ			FORMÁT: Role 4x24+
		MĚŘITKO: 1:100	Č. VÝKRESU: D1.1.-12

REPROGRAFIE: B: 97 ČB: 48 Rozměry výkresu: 594 mm x 840 mm, Plocha výkresu: 0,499 m², Počet formátů A4: 8,0 ks