

ROZVADĚČ 3R1

- * NAPĚŤOVÁ SOUSTAVA:
- * OCHRANA:
- * TYP:
- * INSTALOVANÝ PŘÍKON:
- * Soudobost:
- * Soudobý příkon:
- * Výpočtový proud:
- * Přívod:
- * Vývody:
- * Rozměry rozvaděče:
- * KRYTÍ:
- * KOMPENZACE:


400/230V, AC 50Hz,TNC-S
SAMOČINNÝM ODPOJENÍM OD ZDROJE
NÁSTĚNNÁ ROZVODNICE 150 MODULŮ
CELKEM Pi = 66kW
B = 0,6
Ps = 40kW
Iv = 63A
SPODEM
HOREM
IP20
NENÍ

Rozvaděč bude splňovat požární odolnost EI 30 S200 (i →o) – kouřotěsné.

ZODP. PROJEKTANT		VYPRACOVAL		KRESLIL	
T.BEHINA		T.BEHINA		T.BEHINA	
INVESTOR:		Město Litvínov, Náměstí Míru 11, Litvínov			
KRAJ :		Ústecký		OBEC: Litvínov	
ČÁST PD:		D1.4f - Elektroinstalace a ochrana před bleskem			
AKCE:					
B1601 - ADAPTACE PROSTOR A ZATEPLENÍ BUDOVY					
MĚŮ V LITVÍNOVĚ, Č.P.12, NÁMĚSTÍ MÍRU					
OBSAH:					
Schema rozvaděče 3R1					
Tomáš Behina Samostatný projektant elektro Bitovzeves 125, 440 01 Louny IČO 63756943, DIČ 206-7409282793 Tel.: 608 96 41 97, behina@atlas.cz					
ZAK. Č.: 028/2021					
FORMÁT: ---				KOPIE:	
DATUM: 05/2021					
STUPEŇ: DPS					
MĚŘÍTKO: ---					
VÝKRES Č.: D1.4f-14					

L1,L2,L3

L1,L2,L3

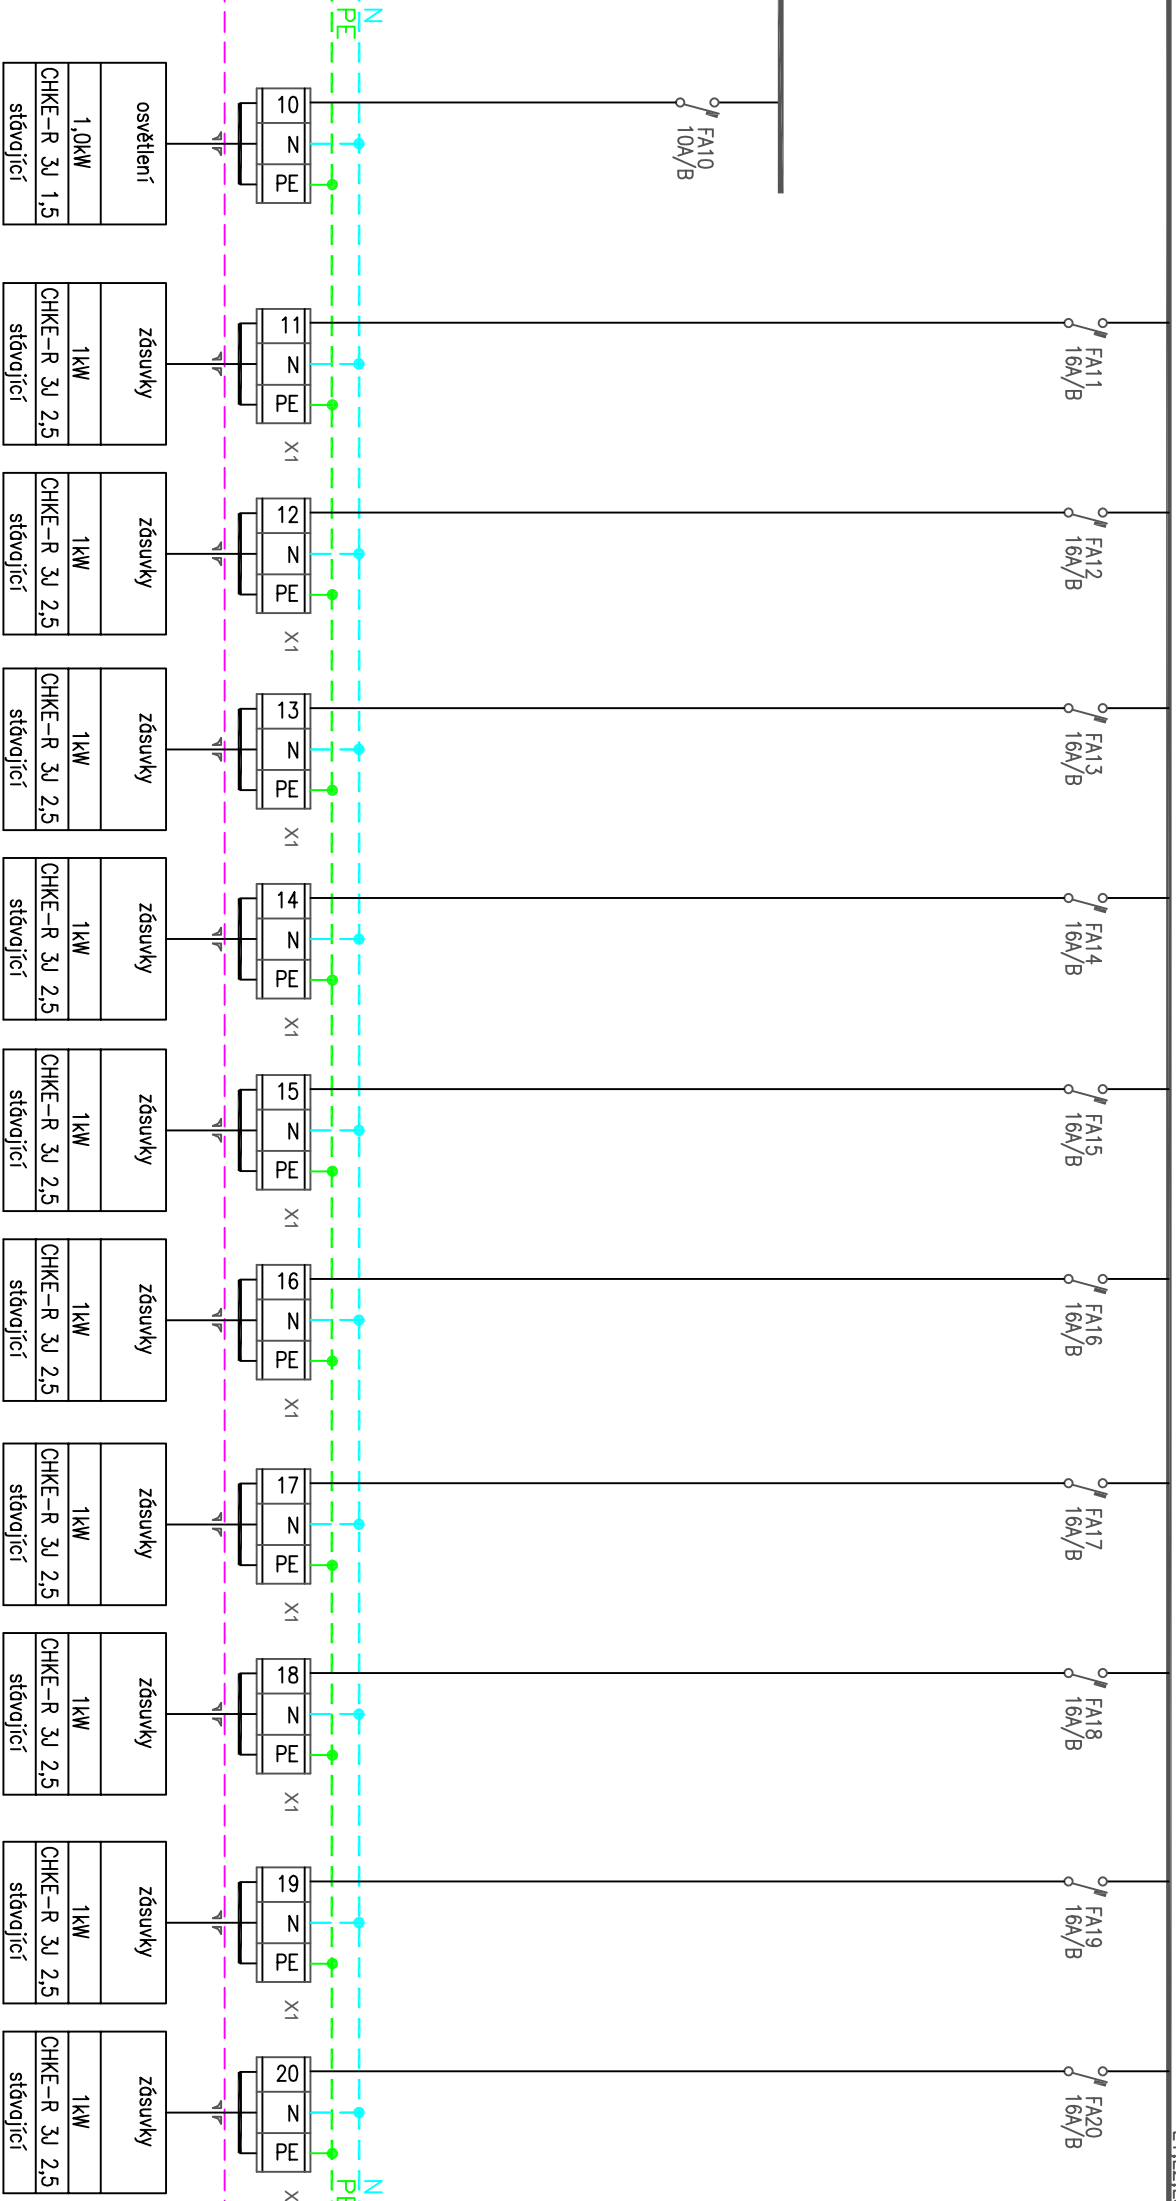


zakázka:

příloha:

číslo listu:

SCHEMA ZAPOJENÍ ROZVADĚČE 3R1

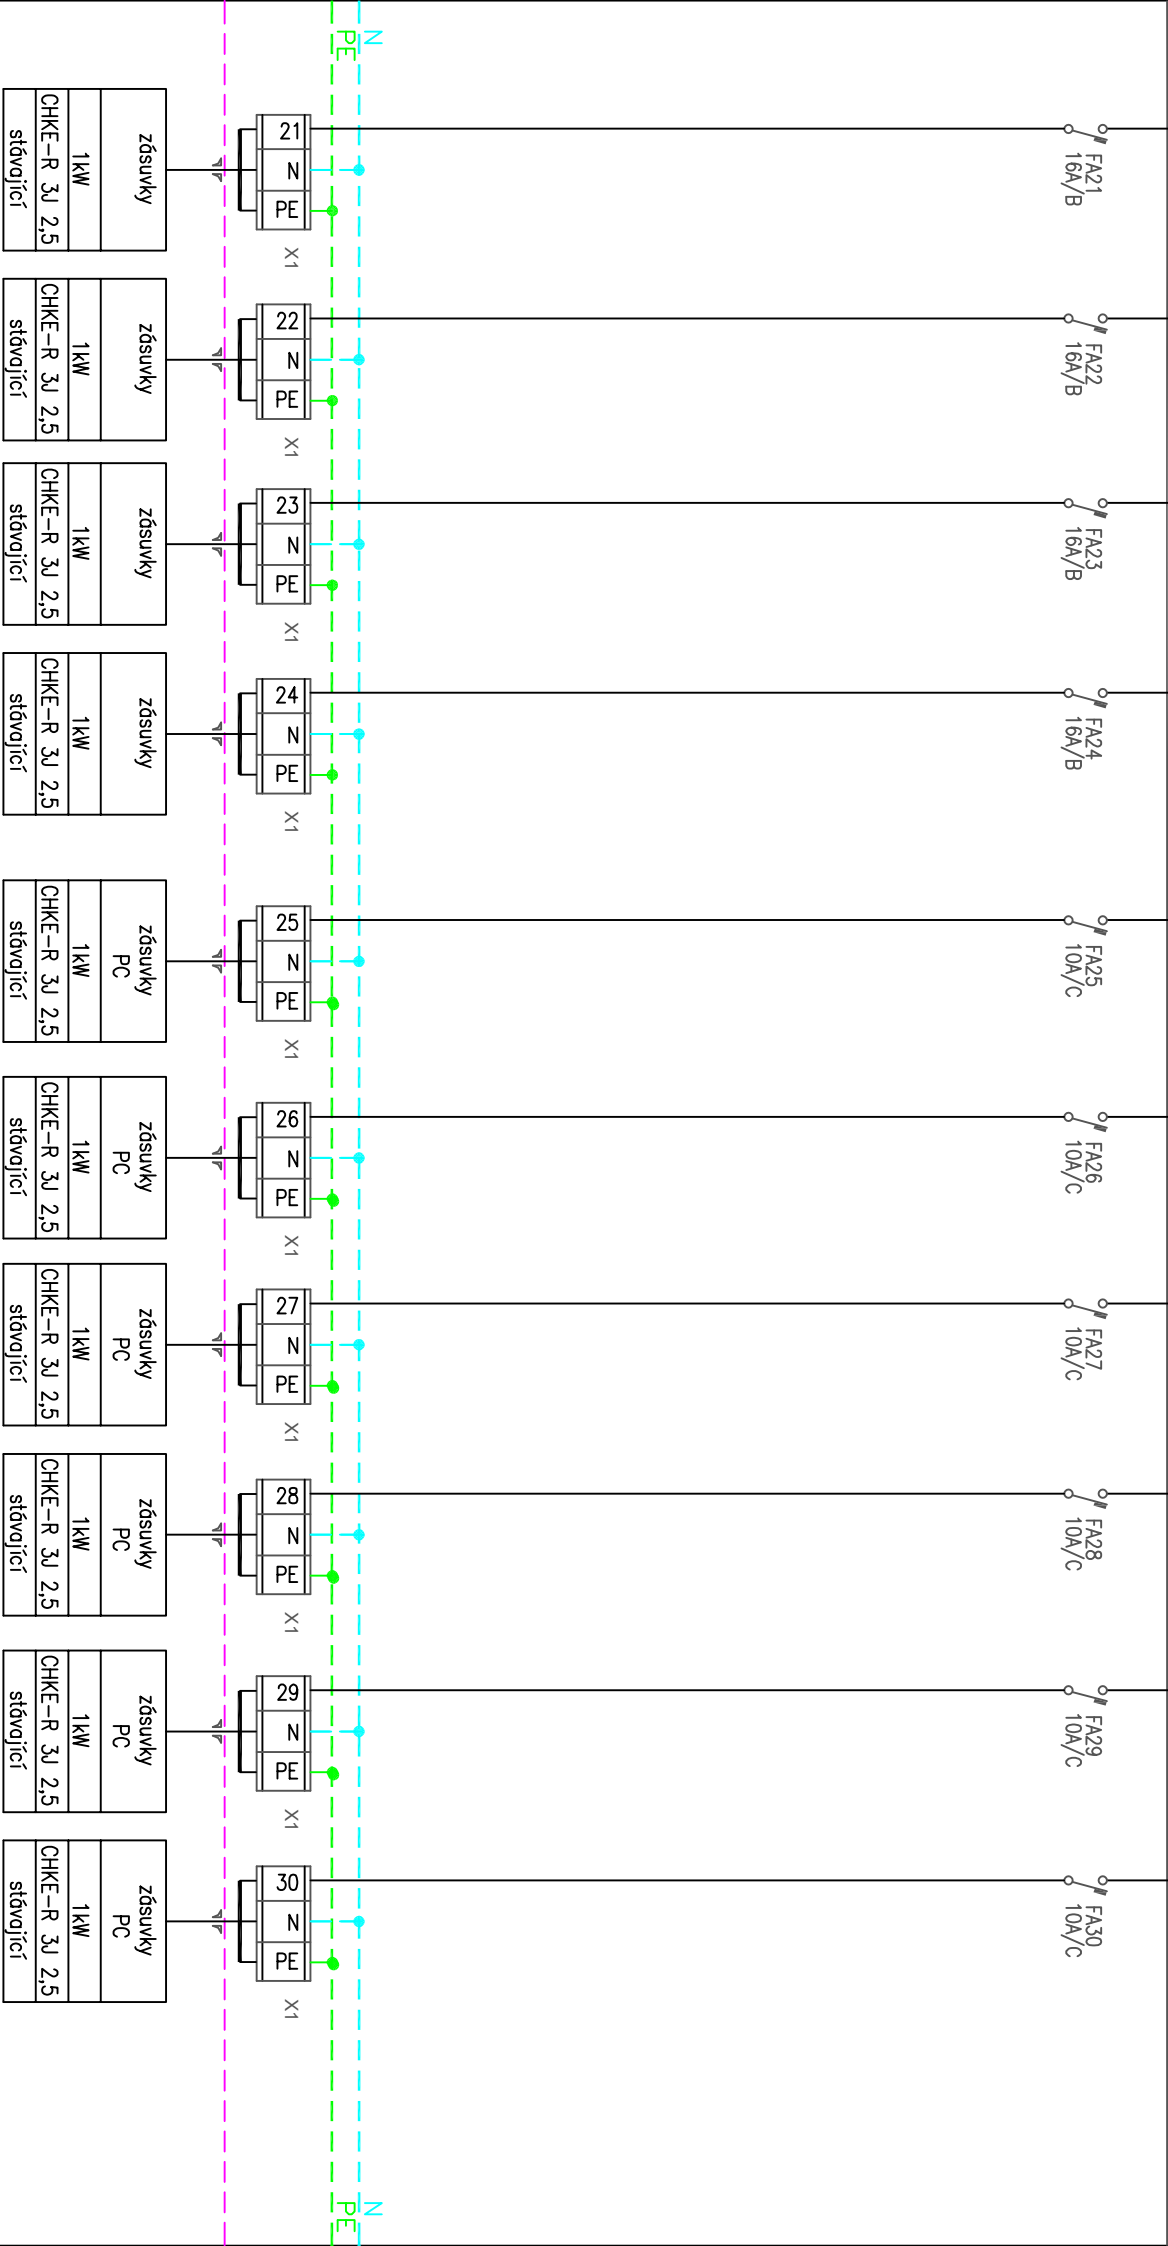


zakázka:

příloha:

číslo listu:

SCHEMA ZAPOJENÍ ROZVADĚČE 3R1

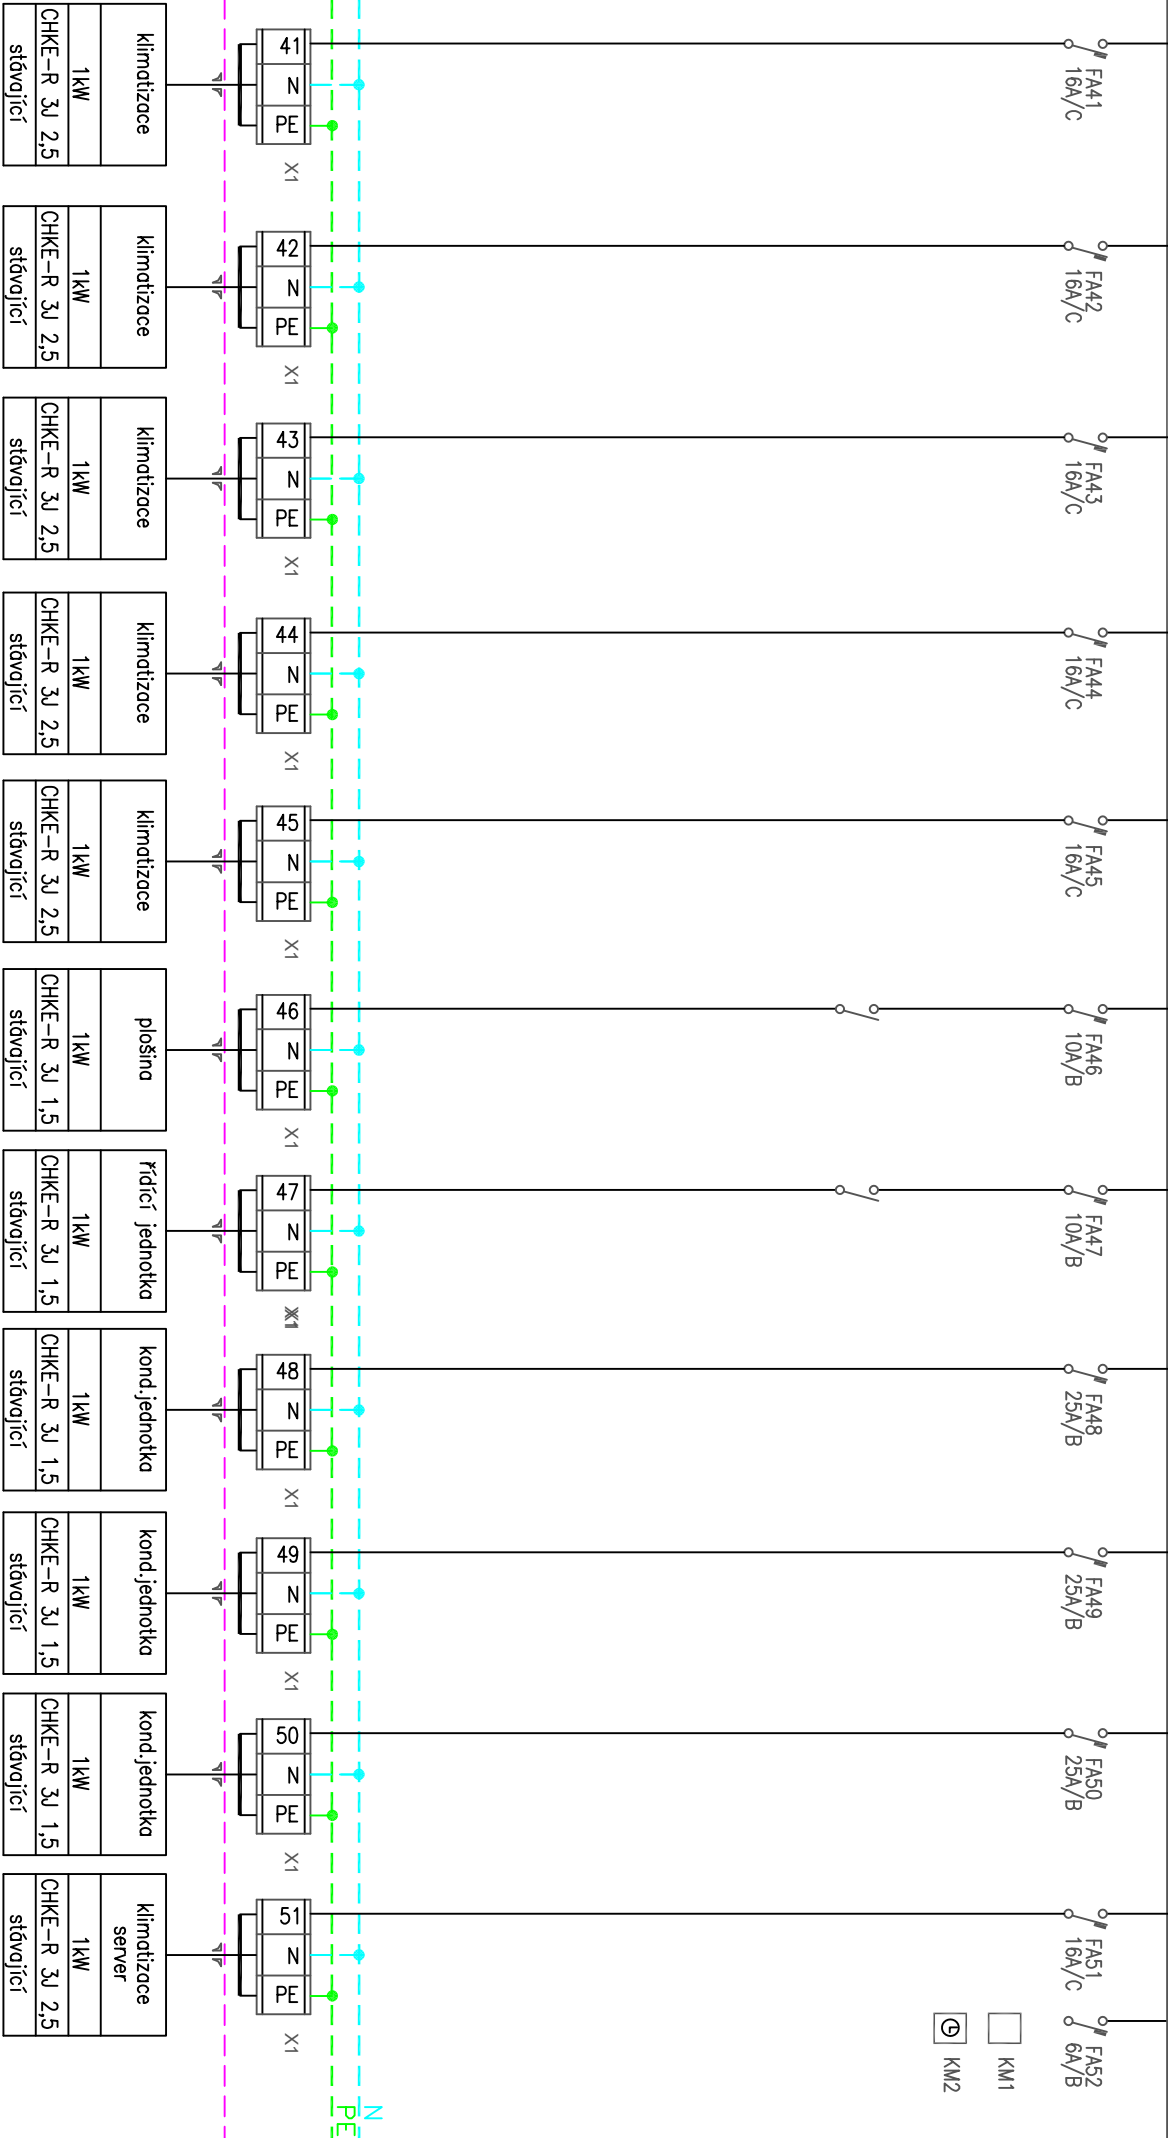


zakázka:

příloha:

číslo listu:

SCHEMA ZAPOJENÍ ROZVADĚČE 3R1

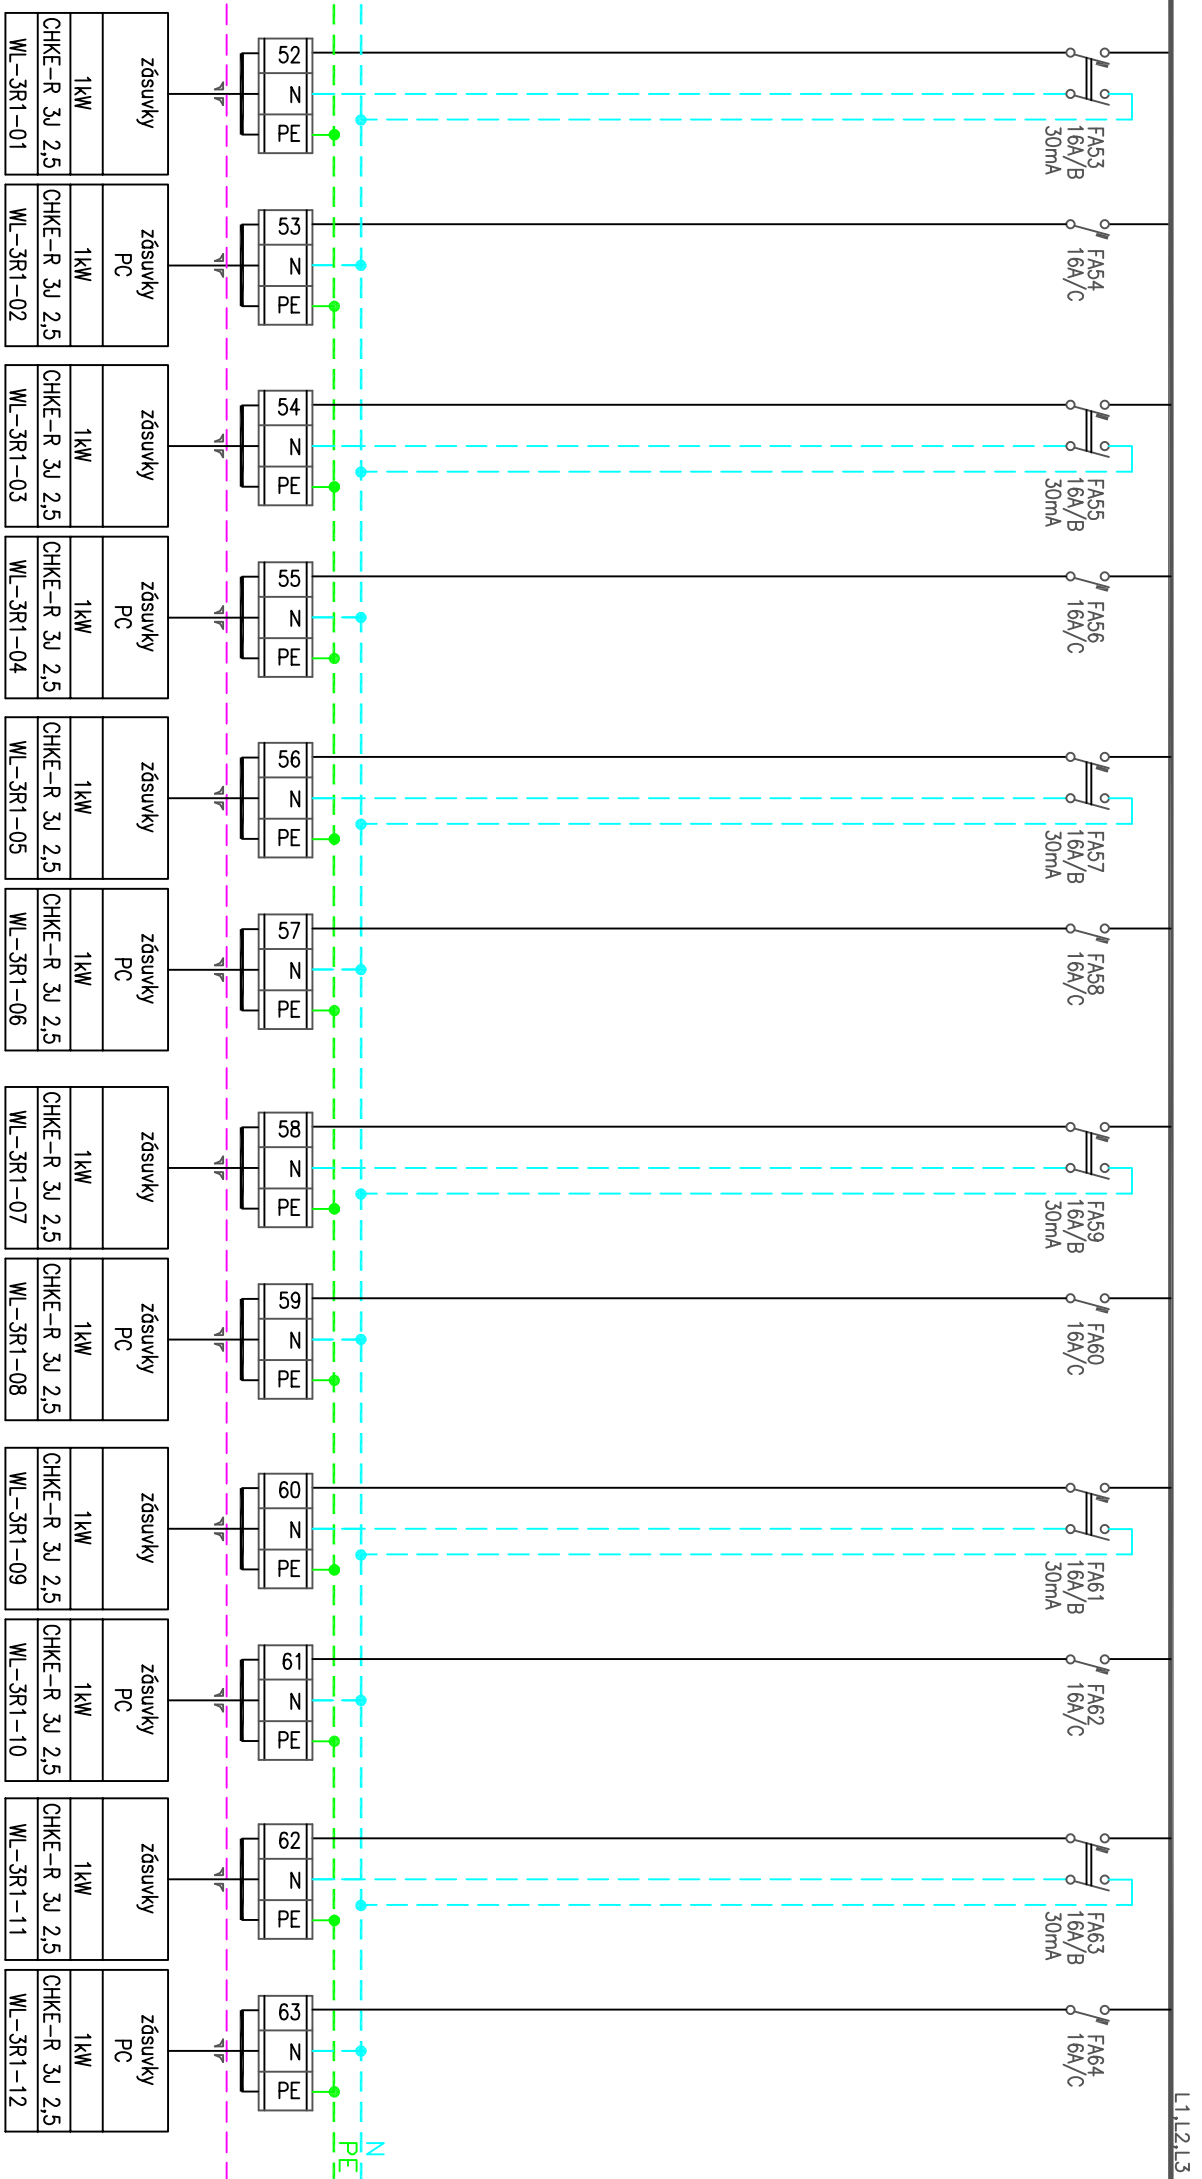


zakázka:

příloha:

Číslo listu:

SCHEMA ZAPOJENÍ ROZVADĚČE 3R1

L1,L2,L3

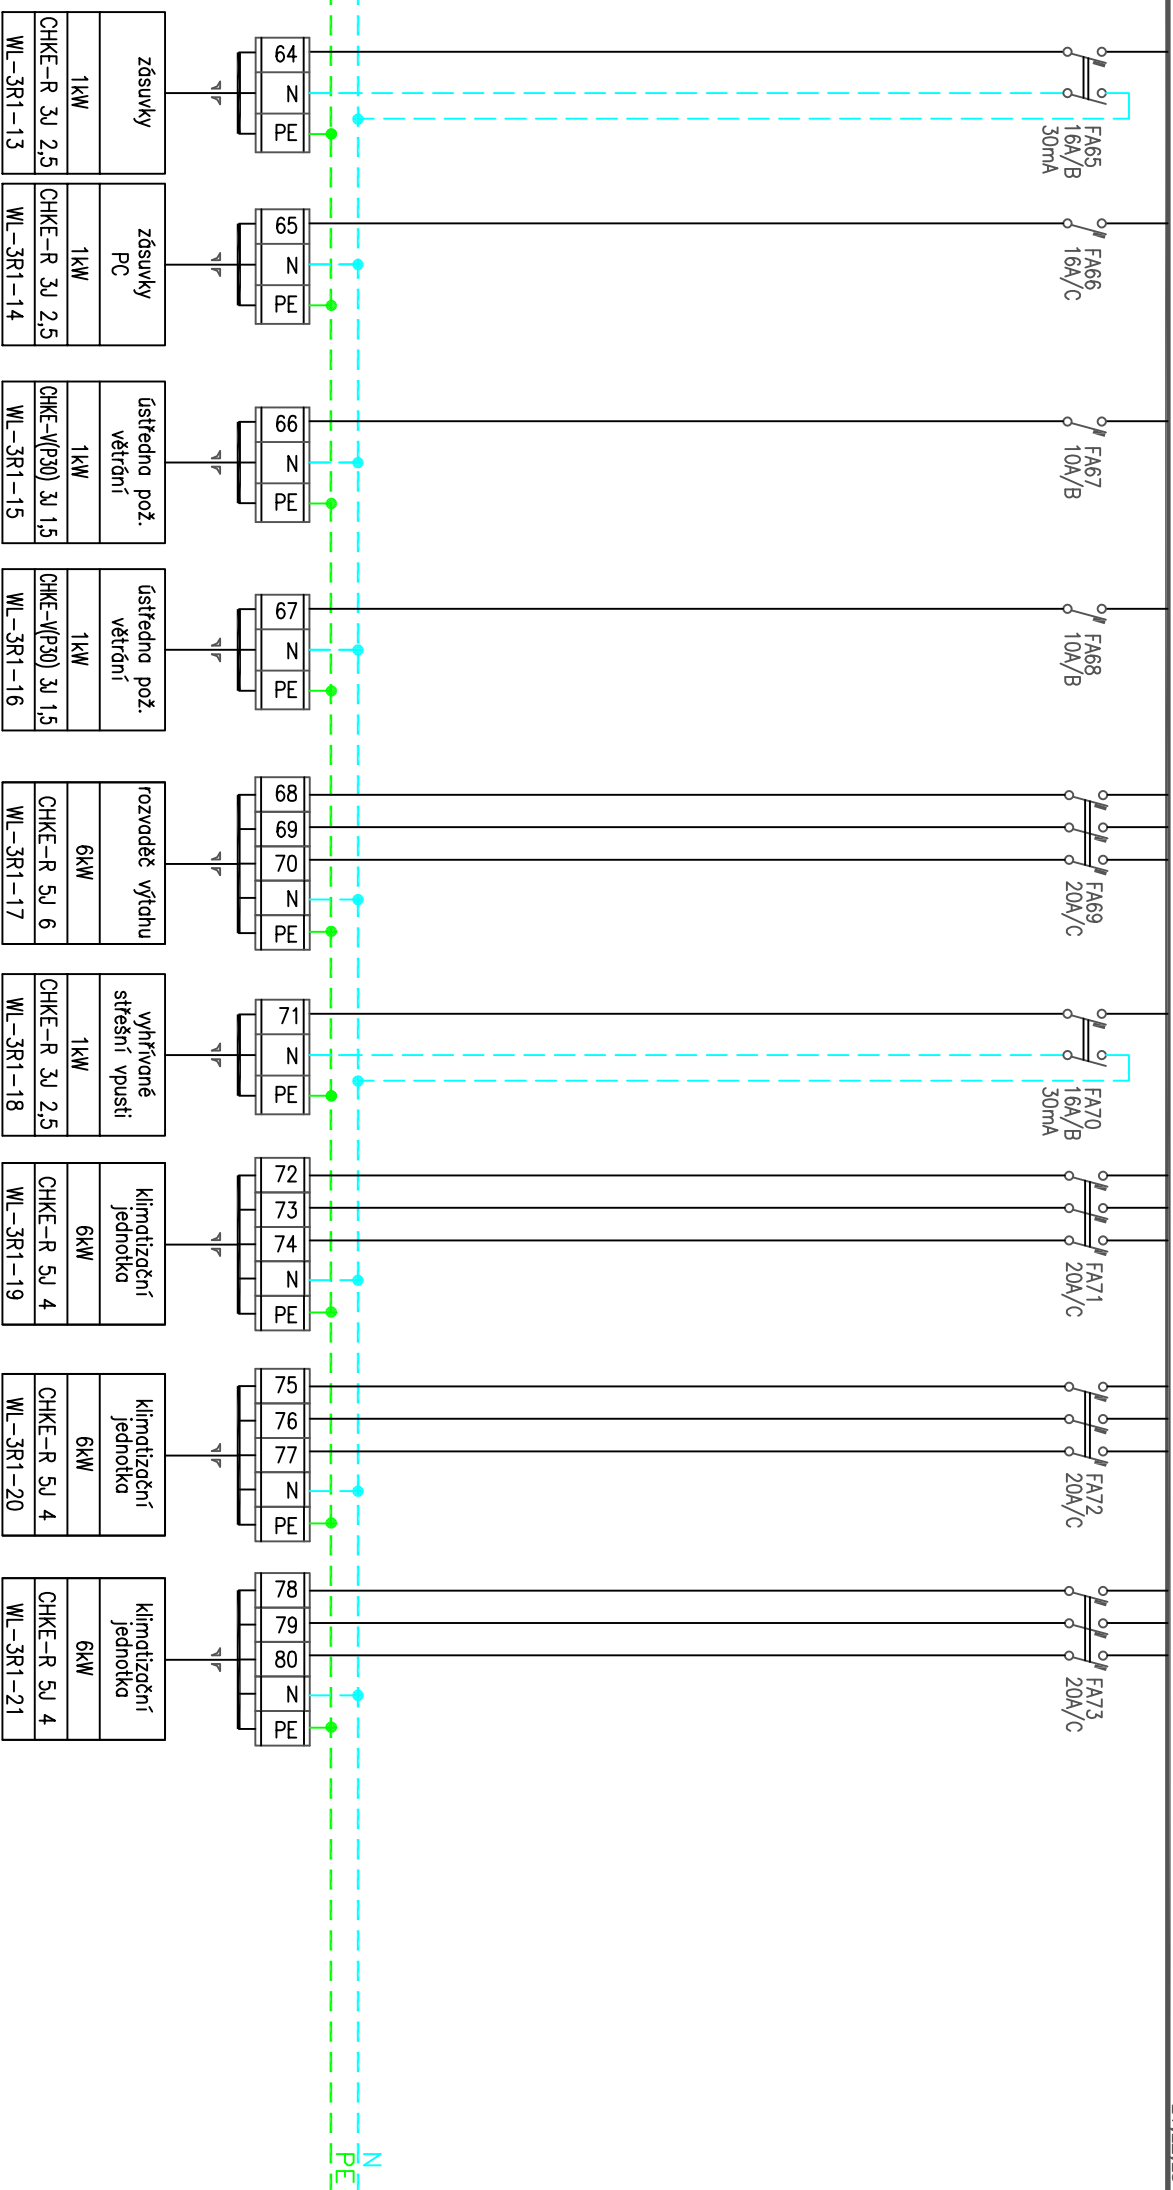

zakázka:

příloha:

číslo
listu:

SCHEMA ZAPOJENÍ ROZVADĚČE 3R1