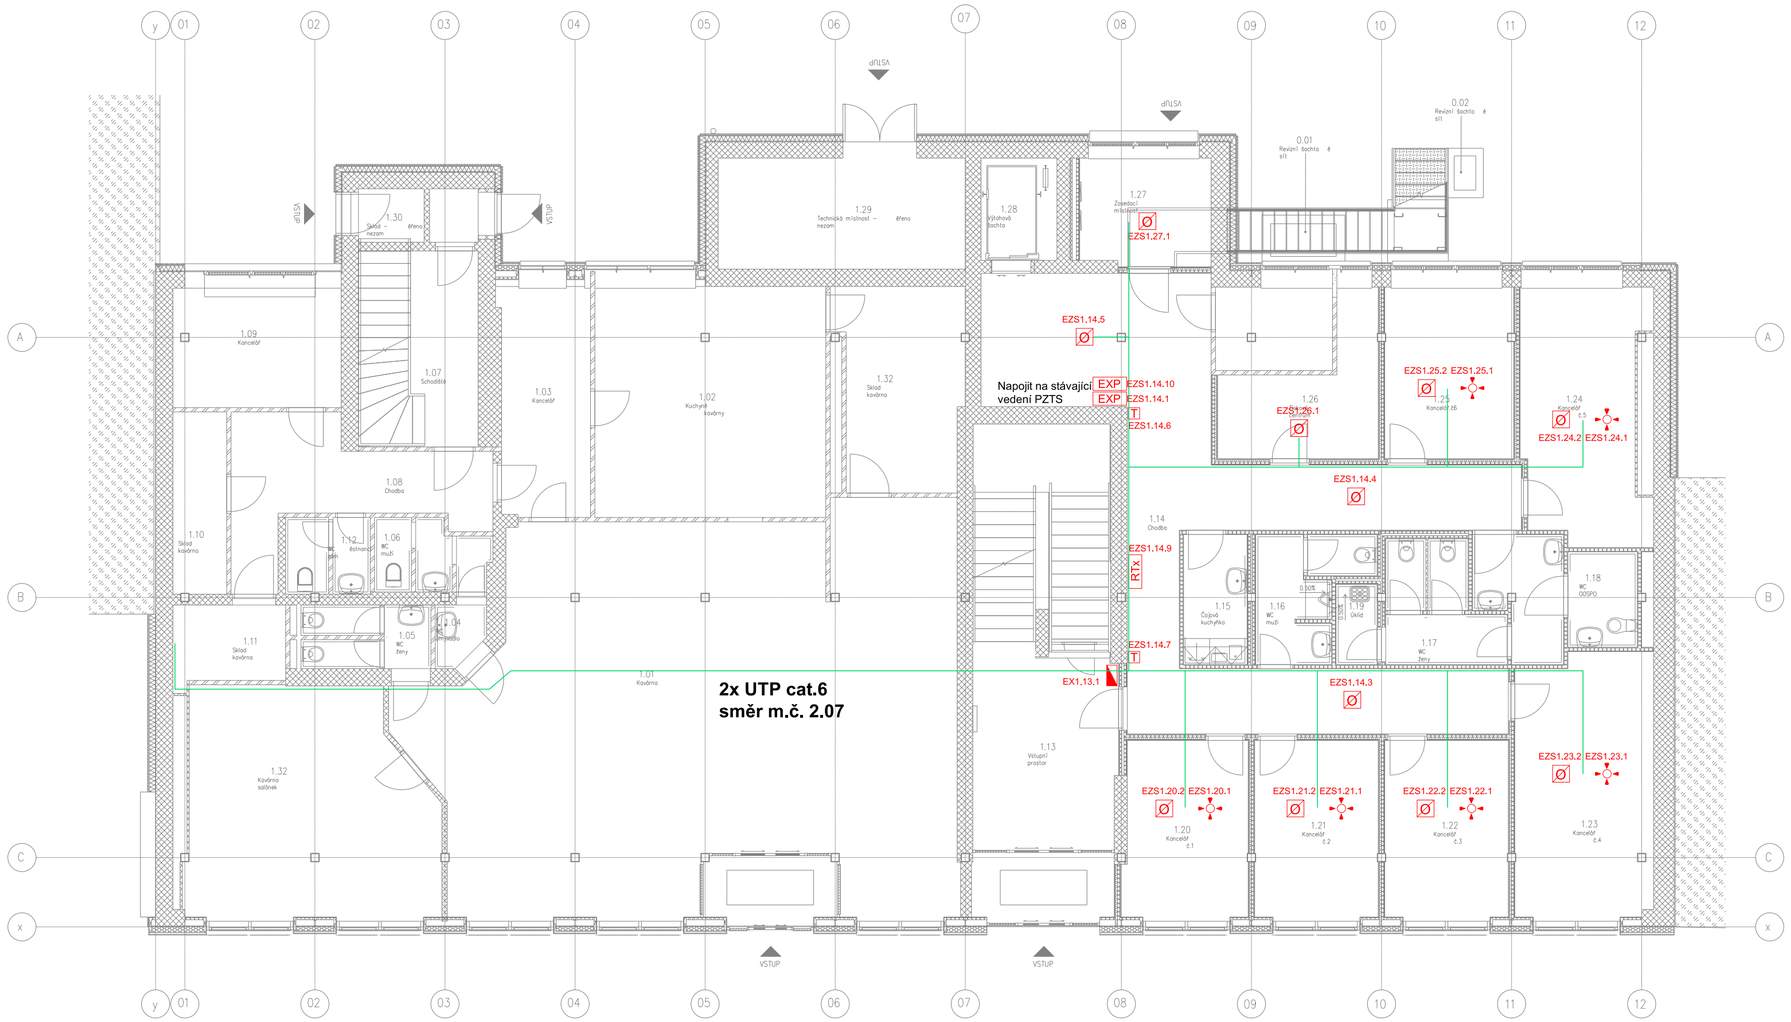

LEGENDA

EZS	Ústředna PZTS
EXP	Modul vstupů pro PZTS
PGM	Modul výstupů pro PZTS
RTx	Modul bezdrátového rozšíření
	Pohybové čidlo zed EZS
	Pohybové čidlo + sklo
	Pohybové čidlo strop EZS
	Ovladač EZS
LED	LED signalizace
Ø	Opt.detek.kouře EPS
T	Tlačítko vyhlášení požárního poplachu
	Magnetické čidlo EZS
	Spínač dveře, branka, závora
	Tlačítko tísně
PSU	Zálohovaný zdroj
CNTR	Kontroler pro EKV
	Čtečka karet/čipů
	Elektrický zámek reverzní
	Kabelová trasa
RACK DATA CCTV STA	Datový rozvaděč

ZODP. PROJEKTANT	VYPRACOVAL	KRESLIL
T. BEHINA	M. BALÁT	M. HAŠEK

INVESTOR: Město Litvínov, Náměstí Míru 11, Litvínov

KRAJ: Ústecký | OBEC: Litvínov

ČÁST PD: D1.4d - Systémy technické ochrany

AKCE:

B1601 - ADAPTACE PROSTOR A ZATEPLENÍ BUDOVY MěÚ V LITVÍNOVĚ, Č.P.12, NÁMĚSTÍ MÍRU

OBSAH:
SLB - PZTS LDP - 1.NP

SOFTIR a.s.
U Elektry 203/8, Praha 9 – Hloubětín
IČO: 25324730, DIČ: CZ 25324730
e-mail: praha@softir.cz

ZAK. Č.:	609	REV.	1
FORMÁT:	A2	KOPIE:	
DATUM:	23.10.2025		
STUPEŇ:	DPS		
MĚŘÍTKO:	1:100		

VÝKRES Č.: D1.4d-02