




A

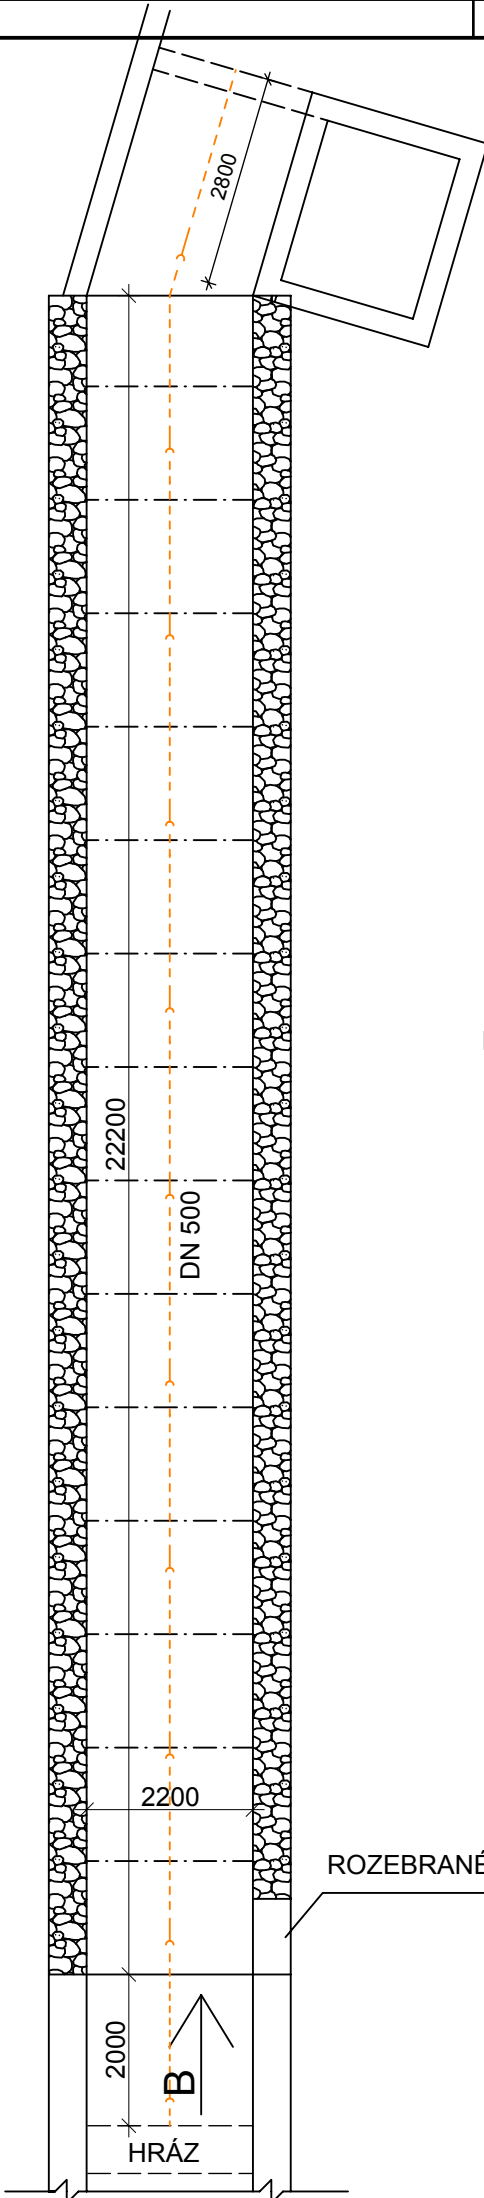

POHLED A

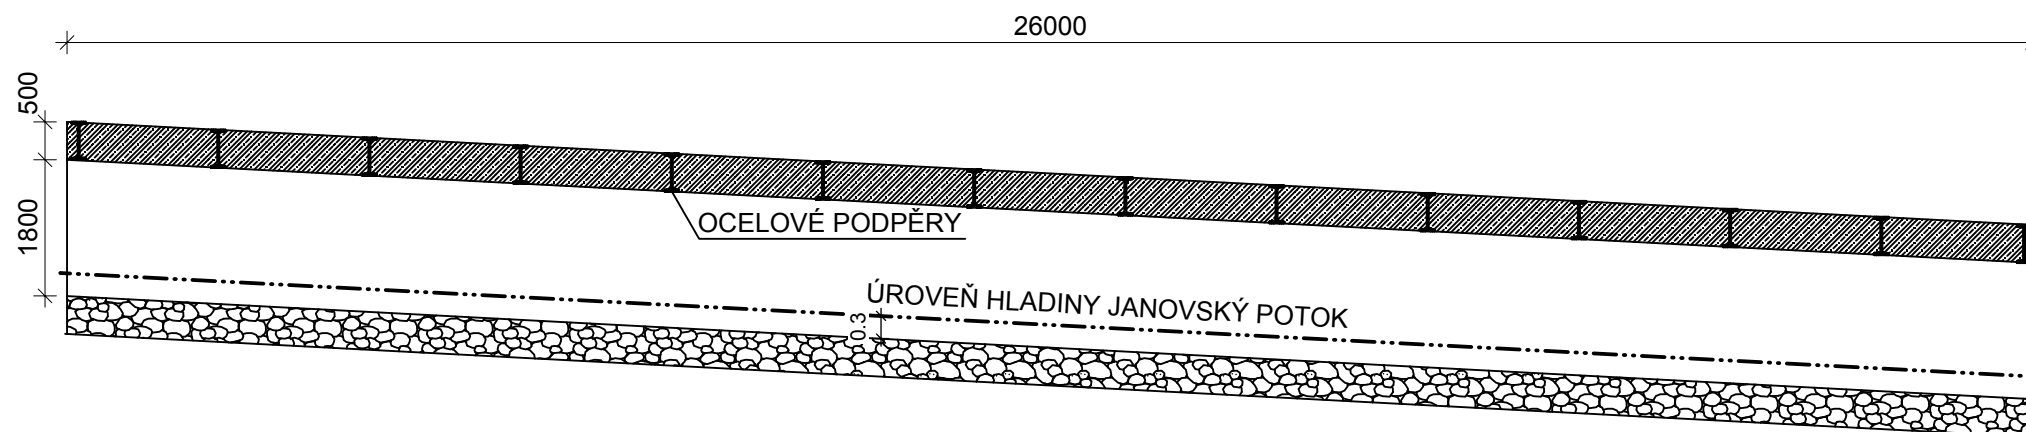

POHLED B

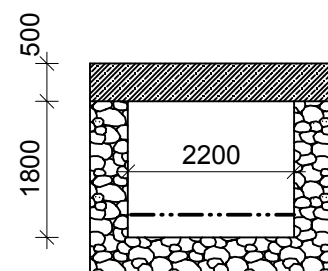
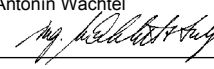


ÚROVEŇ HLADINY JANOVSKÝ POTOK

POZNÁMKY

PLOCHA ŽELEZOBETONOVÉ DESKY - 55 m²
PLOCHA OPĚRY Z NEPRAVIDELNÉHO KAMENE 98 m²
PLOCHA OPĚRY Z BETONOVÉ KONSTRUKCE 13 m²

SANACE ZDIVA ŽB DESKY - 5 m²
OCHRANA OC. KONSTRUKCE - 5 m²
SPÁROVÁNÍ TRHLIN - 52 m

STAVEBNÍ ŘEŠENÍ :		ZODPOVĚDNÝ PROJEKTANT :	
		ING. ANTONÍN WACHTEL J.A.KOMENSKÉHO 499/611 43401 MOST PROJEKČNÍ A INŽENÝRSKÁ ČINNOST IČO : 13455087 DIČ : CZ6304061577	
		Ing. Antonín Wachtel 	
		VYPRACOVAL : David Procházka	
NÁZEV ZAKÁZKY :		STUPĚŇ :	PARE :
Sanace mostu v ul. Křížatecká potok Janovský potok		DPS	1
INVESTOR :	Město Litvínov	MÍSTO STAVBY :	Náměstí Míru 12, 436 01 Litvínov
VÝKRES :		DATUM 1. VYDÁNÍ :	MĚŘÍTKO :
PŮODRYS A POHLEDY		2/2015	1:100
		Č. VÝKRESU :	ZMĚNA :
		1	