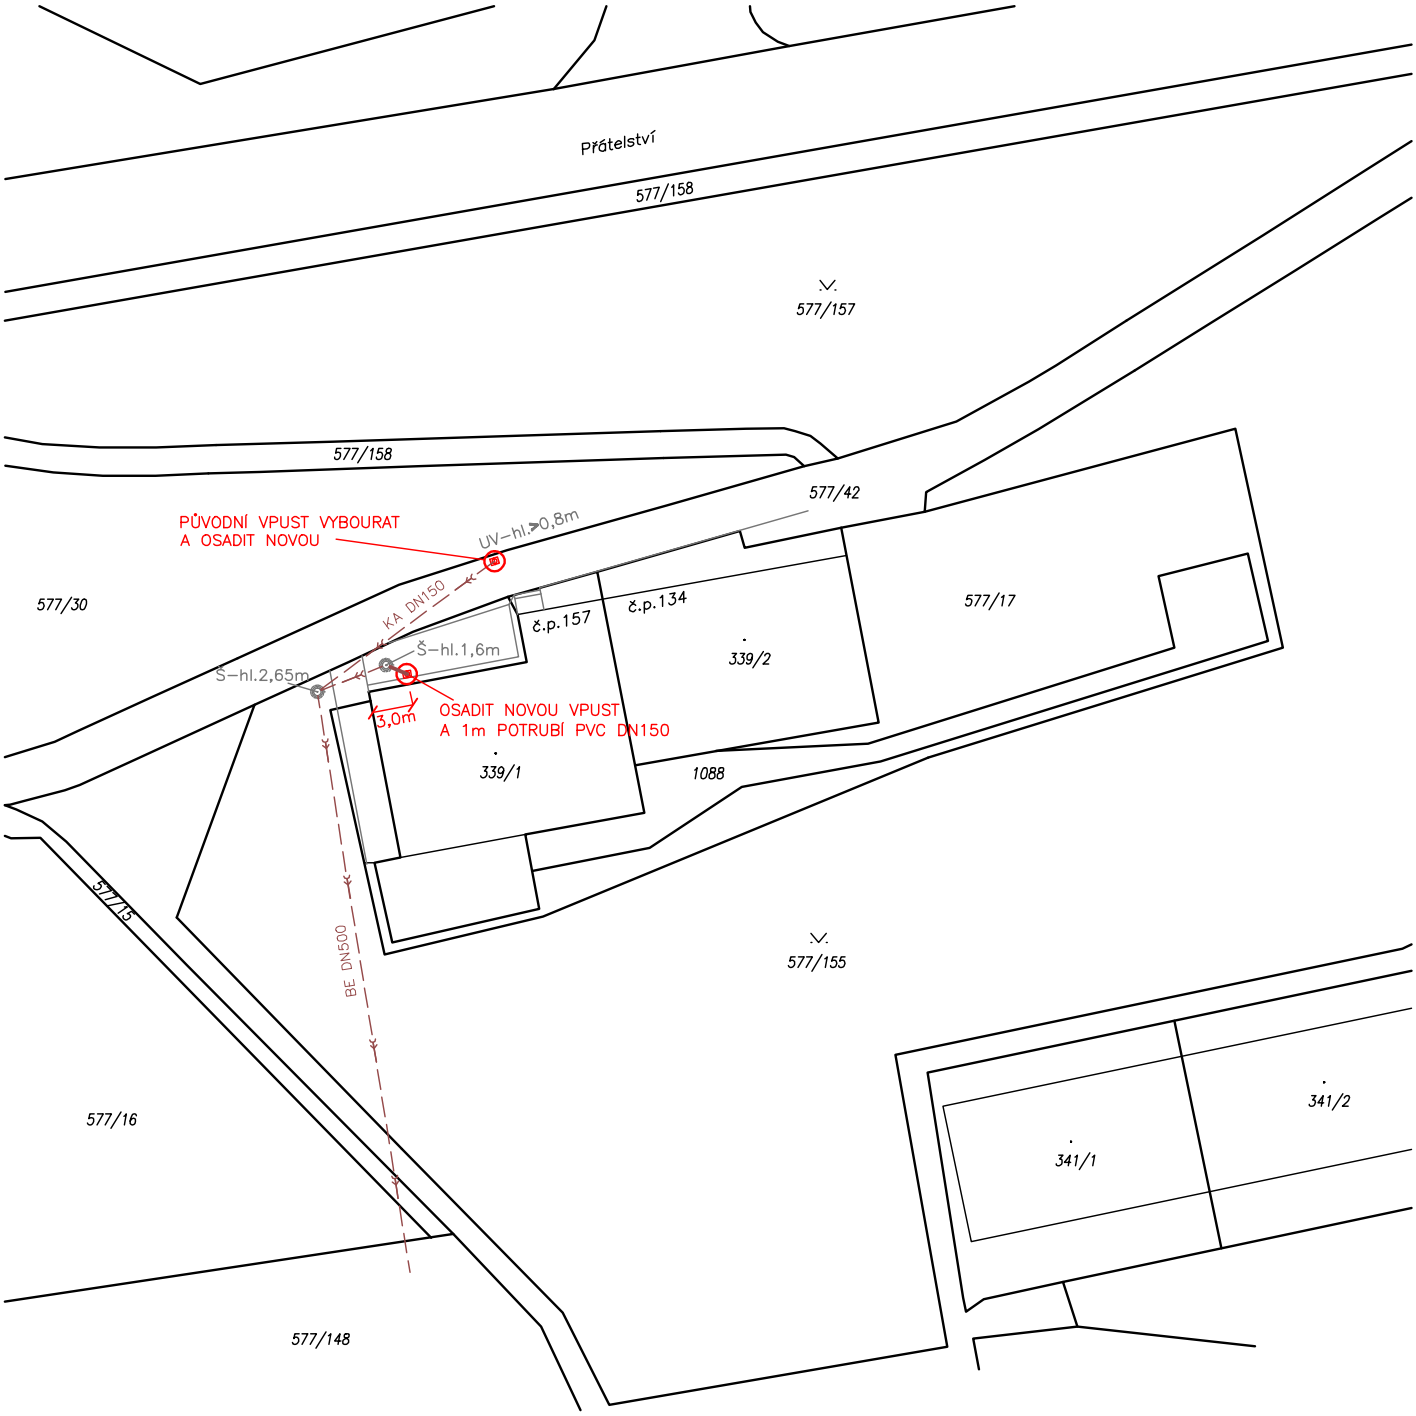

LEGENDA:

DEŠŤOVÁ KANALIZACE – STÁVAJÍCÍ KAMENINOVÉ POTRUBÍ

NOVÁ DEŠŤOVÁ KANALIZACE – PVC–U DN150, DÉLKA 1m

Zodpovědný projektant:		**Ing. Radek Koudela**	iKO SERVICE Ing. Radek Koudela autorizovaný inženýr ČKAIT č. 0400676
Vypracoval:		**Ing. Radek Koudela**	Projekty Inženýring Realizace Dozory
Investor/stavebník:	**Město Litvínov, MěÚ Litvínov - OlaRR, nám.Míru čp.11, 436 01 Litvínov**		Trnovanská 1332/35, 415 01 Teplice IČ: 190 47 063
Místo stavby:	**Město Litvínov, městská část Janov, pozemky ve vlastnictví Města Litvínov**		
Název stavby:		**Formát:**	**1x A4**
Sanace dešťové kanalizace v Litvínově - Janově		**Stupeň:**	**DPS**
Část 2 - ulice Přátelství, u čp.157 (u Policie), dvě nefunkční kan.vpusti		**Datum:**	**03/2015**
		Měřítko:	**1 : 500**
		Vyhotovení číslo:	
Situace v katastrální mapě		**Č.výkresu:**	**2 - 01**