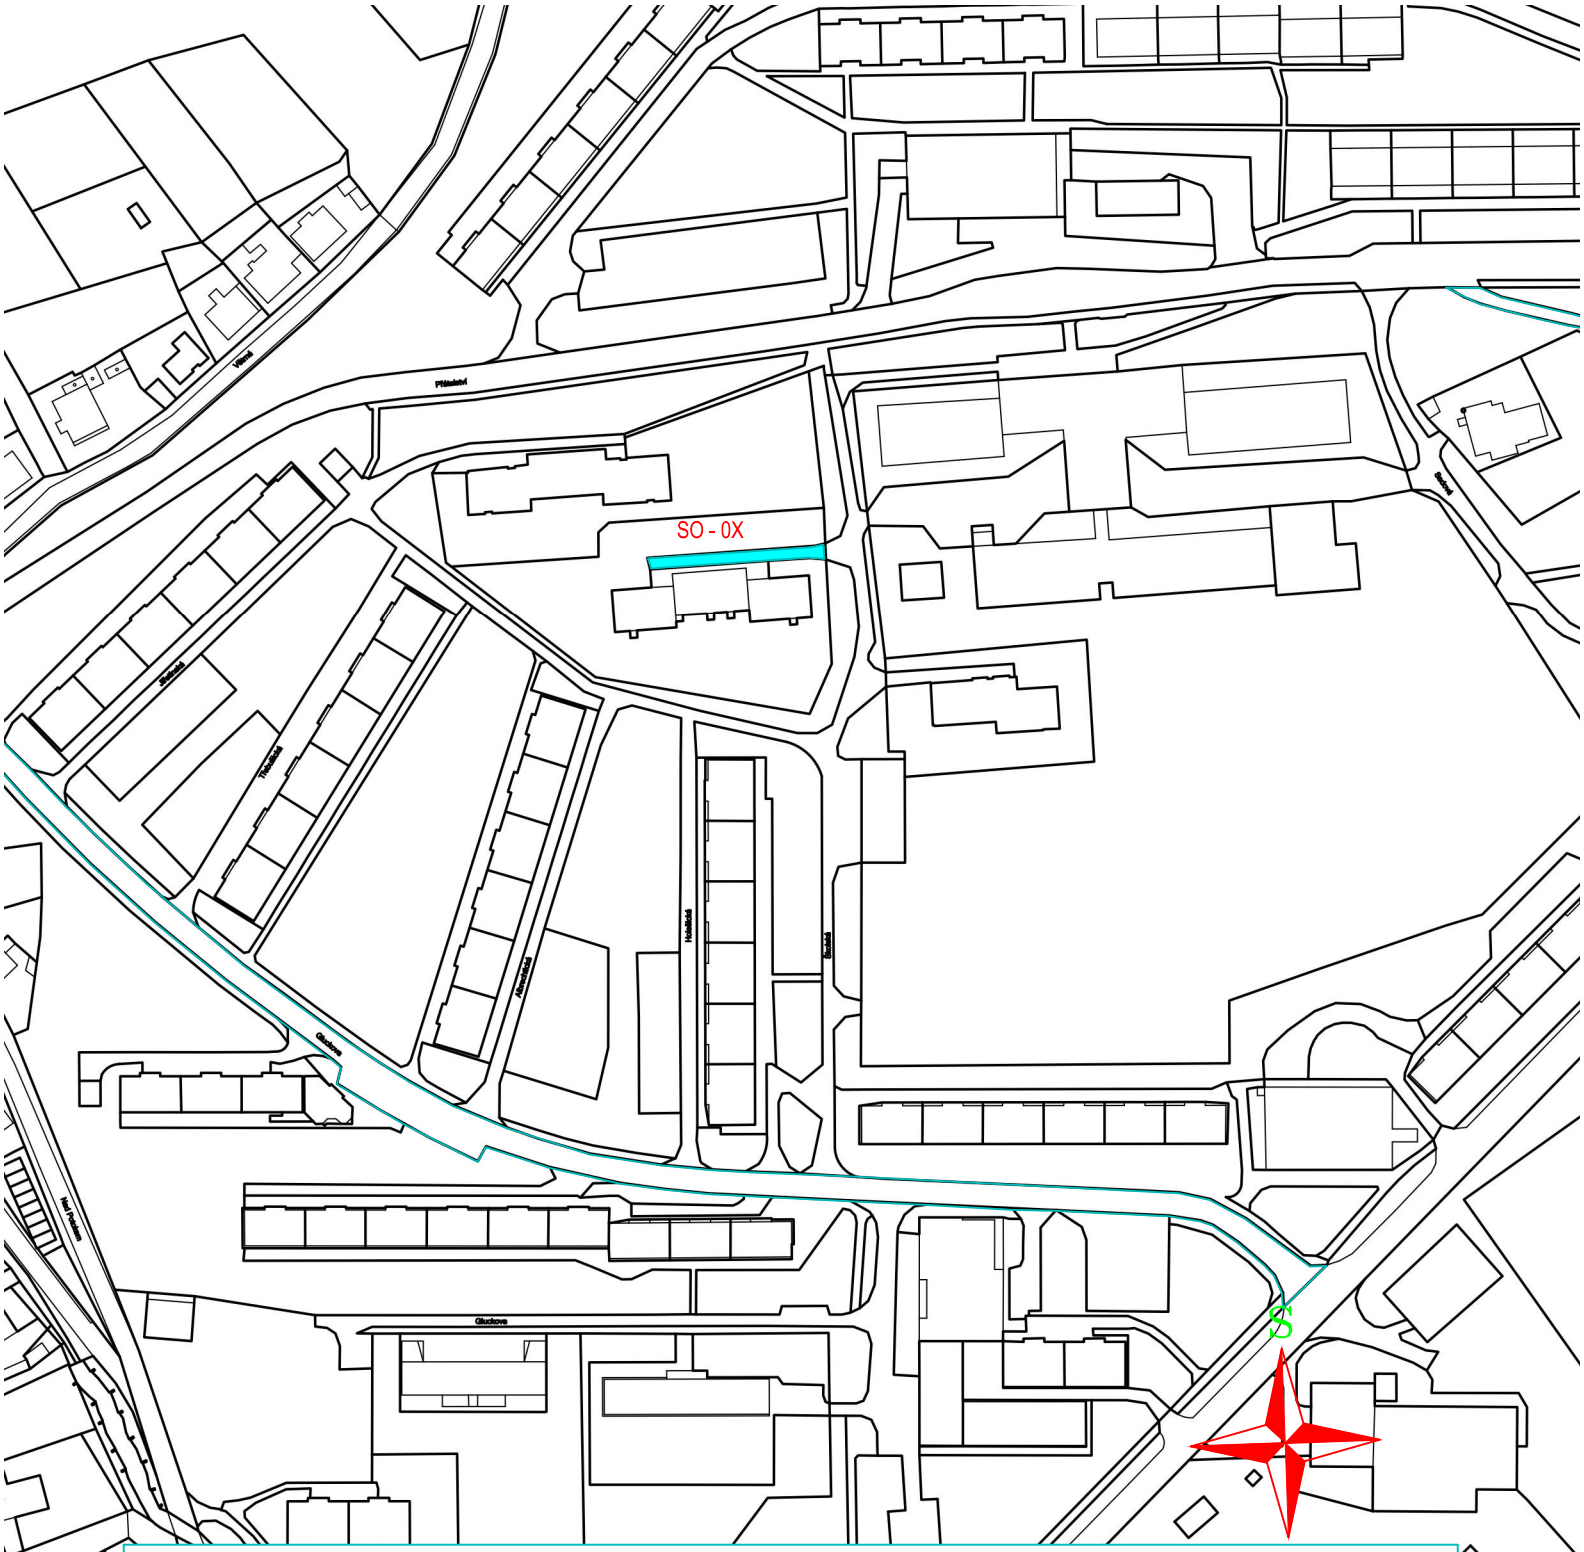

Souřadný systém: S-JTSK
Výškový systém: Bpv

0 5 10

ZODP. PROJEKTANT:	Ing. Dvořáková		PROJEKTOVALI:	Ing. Lucie Dvořáková	
KRAJ:	SEVEROČESKÝ		MĚSTO:	Litvínov	
NÁZEV: Stavební úpravy chodníků, komunikací a parkovacích míst Litvínov – Janov					
DATUM:	2/2015	STUPEŇ PD:	DPS	MĚŘÍTKO:	1:2000
ČÁST:					
PŘÍLOHA: Situace souhrnná					

S4A, s.r.o., www.s4a.cz, info@s4a.cz

ČÍSLO PŘÍLOHY:

1-0X