



## OBRUBNÍKY


### silniční obrubník 100(50)/25/10

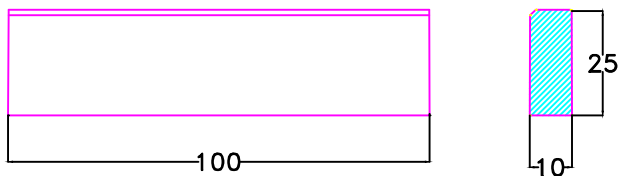


### silniční obrubník

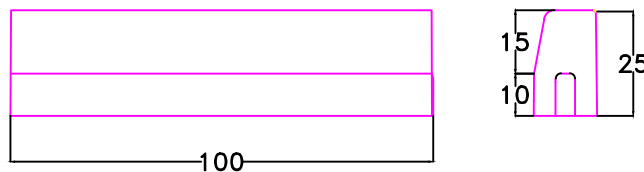

### silniční obrubník - nájezdový

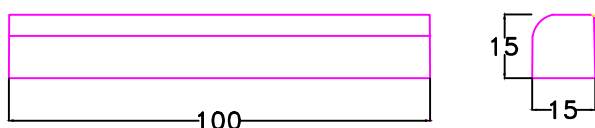

### chodníkový obrubník 100(50)/20/8

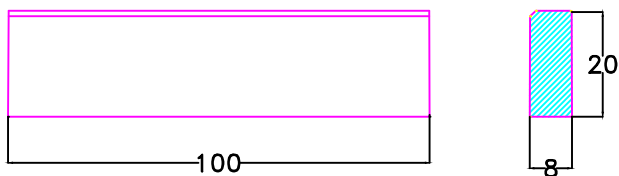

**obruby - stupeň vlivu  
prostředí - XF 4  
C30/37**

Použití druhu obrub je uvedeno v situaci a vzorovém řezu

Výšky přesahu nad povrchem jsou uvedeny v situaci v legendě

Přechod mezi silniční obrubou a nájezdovou – použije se přechodové obruby

V oblouku bude užitá obruba a potřebném poloměru

Obruba bude uložena do betonového lože s opěrkou C20/25nXF3

Souřadný systém: S-JTSK

Výškový systém: Bpv

ZODP. PROJEKTANT: Ing. Dvořáková PROJEKTOVALI: Ing. Lucie Dvořáková

KRAJ: Severočeský MĚSTO: Litvínov

NÁZEV: Stavební úpravy chodníků, komunikací a parkovacích míst  
Litvínov – Janov

DATUM: 2/2015 STUPEŇ PD: DPS MĚŘÍTKO: 1:20

ČÁST:

PŘÍLOHA: Detail – obruba



ČÍSLO PŘÍLOHY:

5