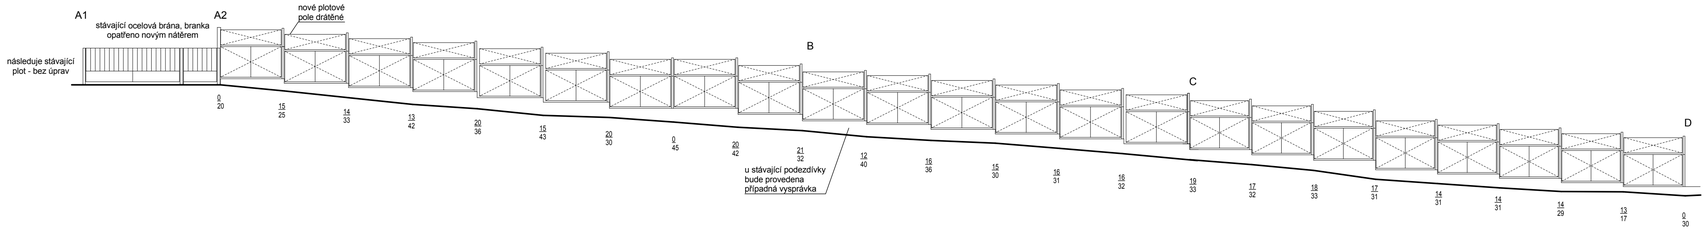

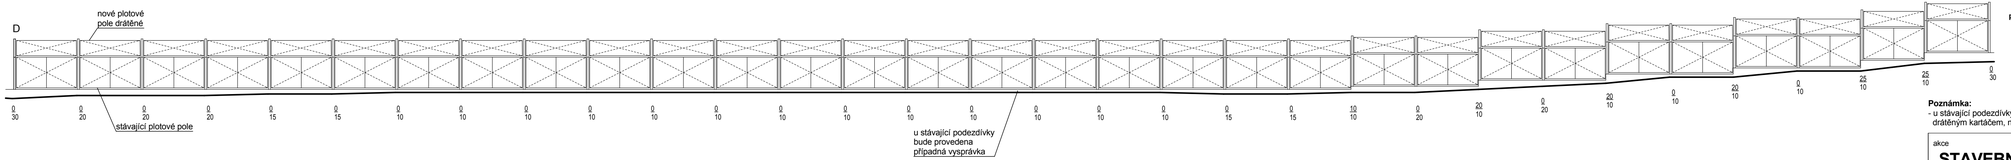

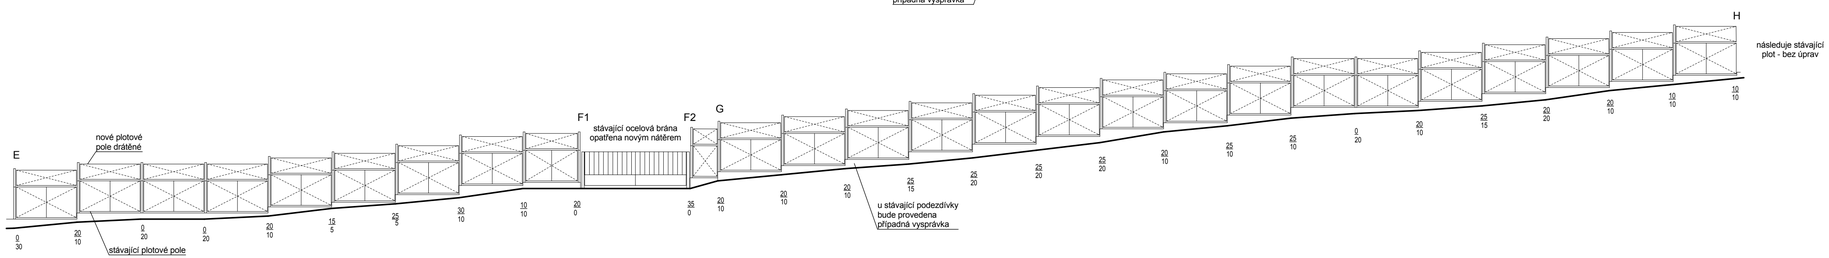

DETAIL PRODLOUŽENÍ PLOTOVÝCH SLOUPKŮ (1:20):

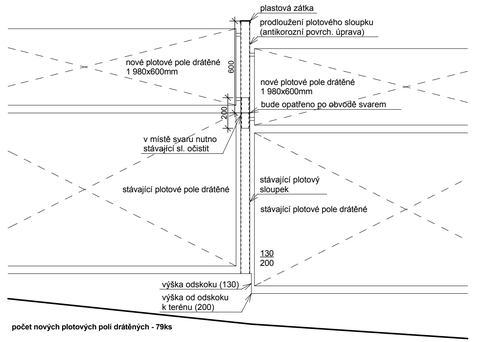

počet nových plotových polí drátěných - 79ks

Poznámka:
- u stávající podezdívky plotu bude provedena případná vysprávka, případná vysprávka bude spočívat v mechanickém očištění drátěným kartáčem, napenetrováním a následné přestěrkováním

akce

STAVEBNÍ ÚPRAVY OBJEKTU MŠ SLUNÍČKO, UL. ŠKOLSKÁ 104, JANOV

investor

MĚSTO LITVÍNOV

NÁMĚSTÍ MÍRU 11, 436 91 LITVÍNOV

zhotovitel

INVENTE, s.r.o.

projektová a inženýrská kancelář pozemních a dopravních staveb

370 04 České Budějovice 4, Žerotínova 483/1, tel/fax:387 200 425, invente@email.cz

IČO: 25171232, DIČ: CZ25171232

OPLOCENÍ - POHLED Z AREÁLU

navrhoval	konstrukce	razítko
Ing.arch.Václav Jankovec	Pavel Tomandl, DiS	invente s.r.o. Žerotínova 483/1, 370 04 České Budějovice 4, CZ IČo: 25171232, DIČ: CZ 25171232

VP(hip)	kreslil	číslo akce:			
Ing.arch.Václav Jankovec	Pavel Tomandl, DiS	datum: 11/2012	část	č.výkresu	paré
schválil	kontrola	měřítko: 1:100, 1:20	F1.1	13	
Ing.arch.Václav Jankovec	Ing.arch.Václav Jankovec	stupeň: RDS			