




POHLED ZADNÍ - JIŽNÍ - BOURACÍ PRÁCE

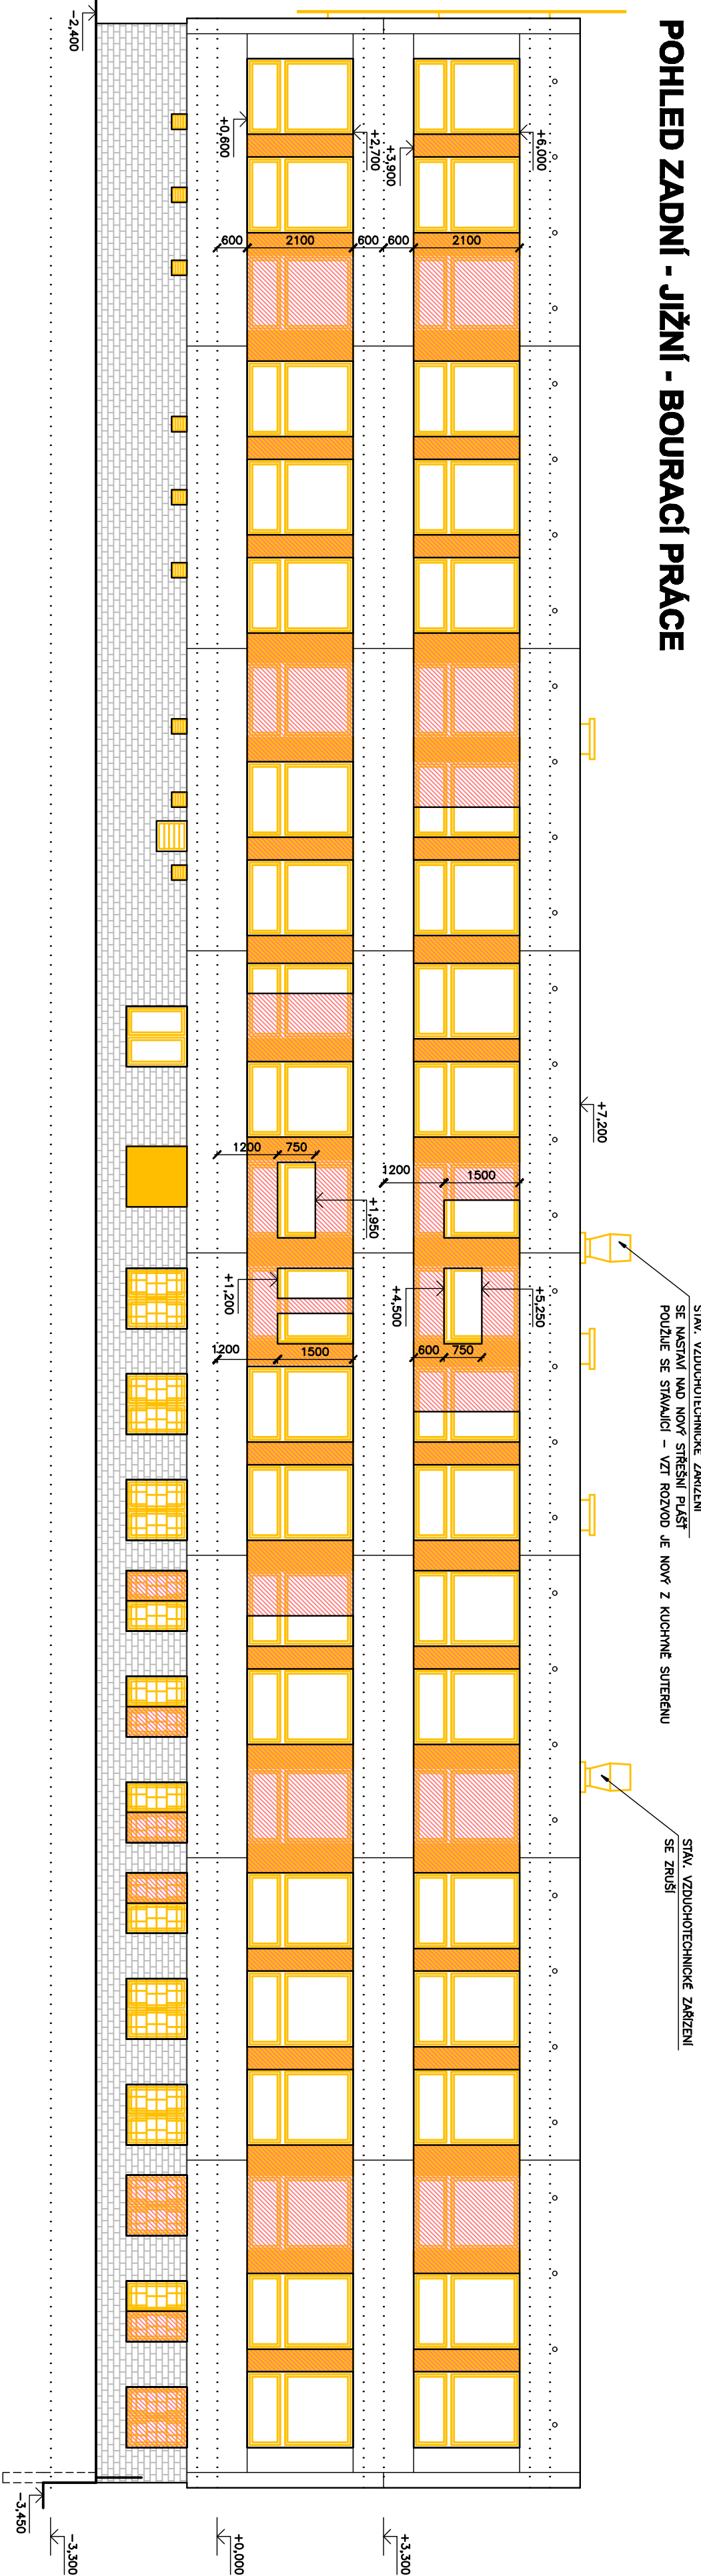


POHLED BOČNÍ - VÝCHODNÍ - BOURACÍ PRÁCE

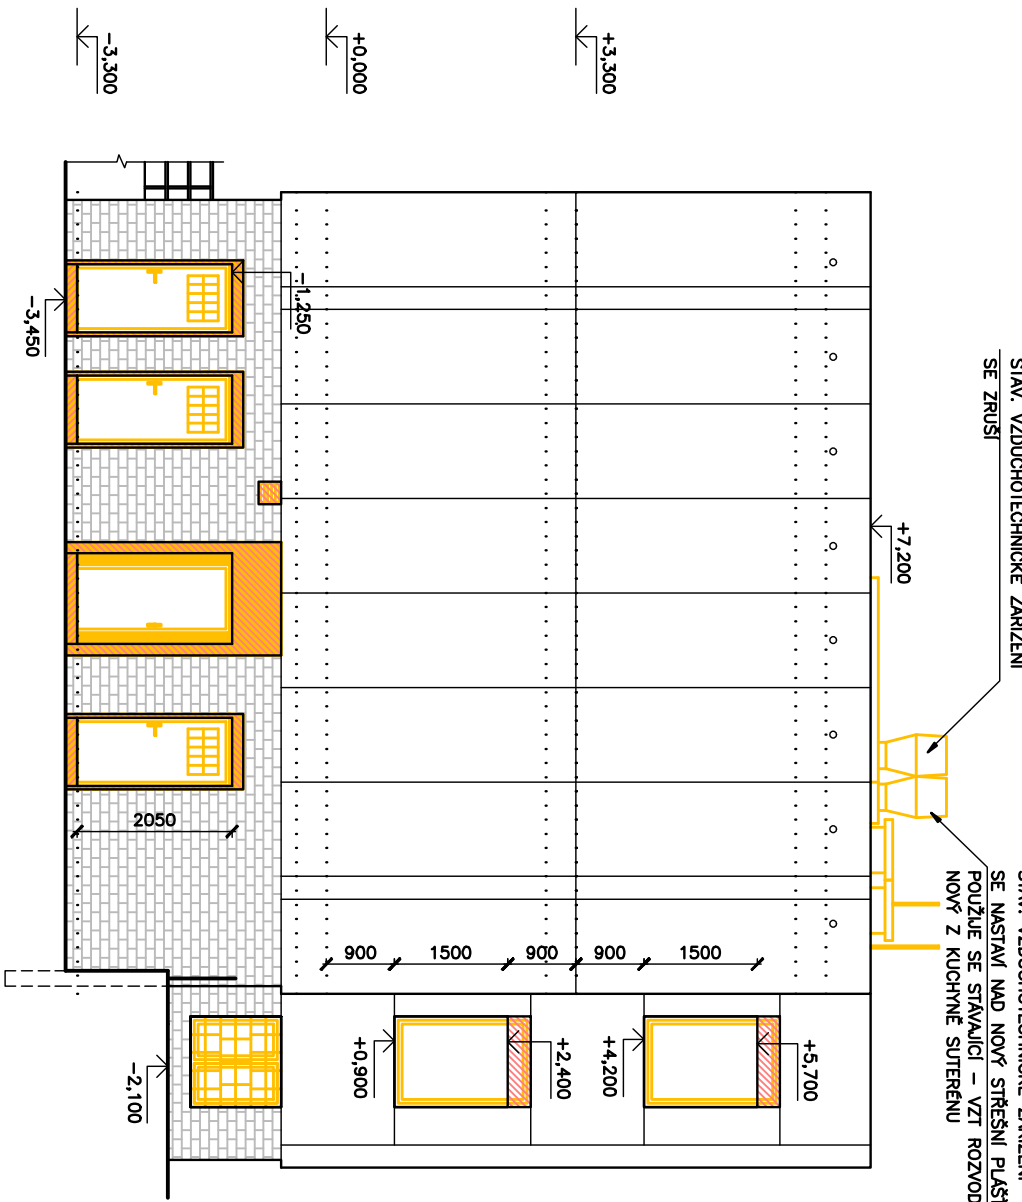


POHLED BOČNÍ - ZÁPADNÍ - BOURACÍ PRÁCE

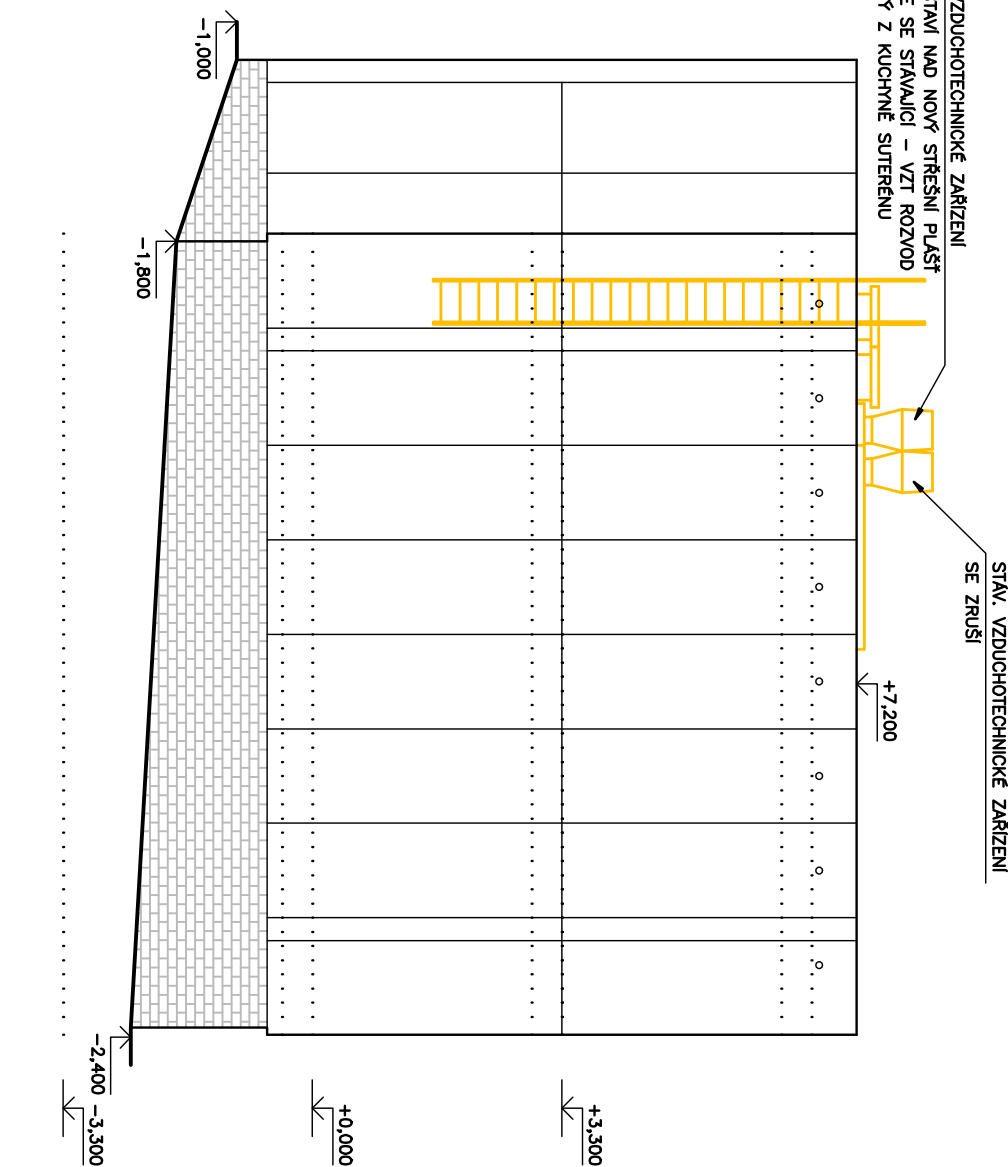

ŘEZ A-A - BOURACÍ PRÁCE

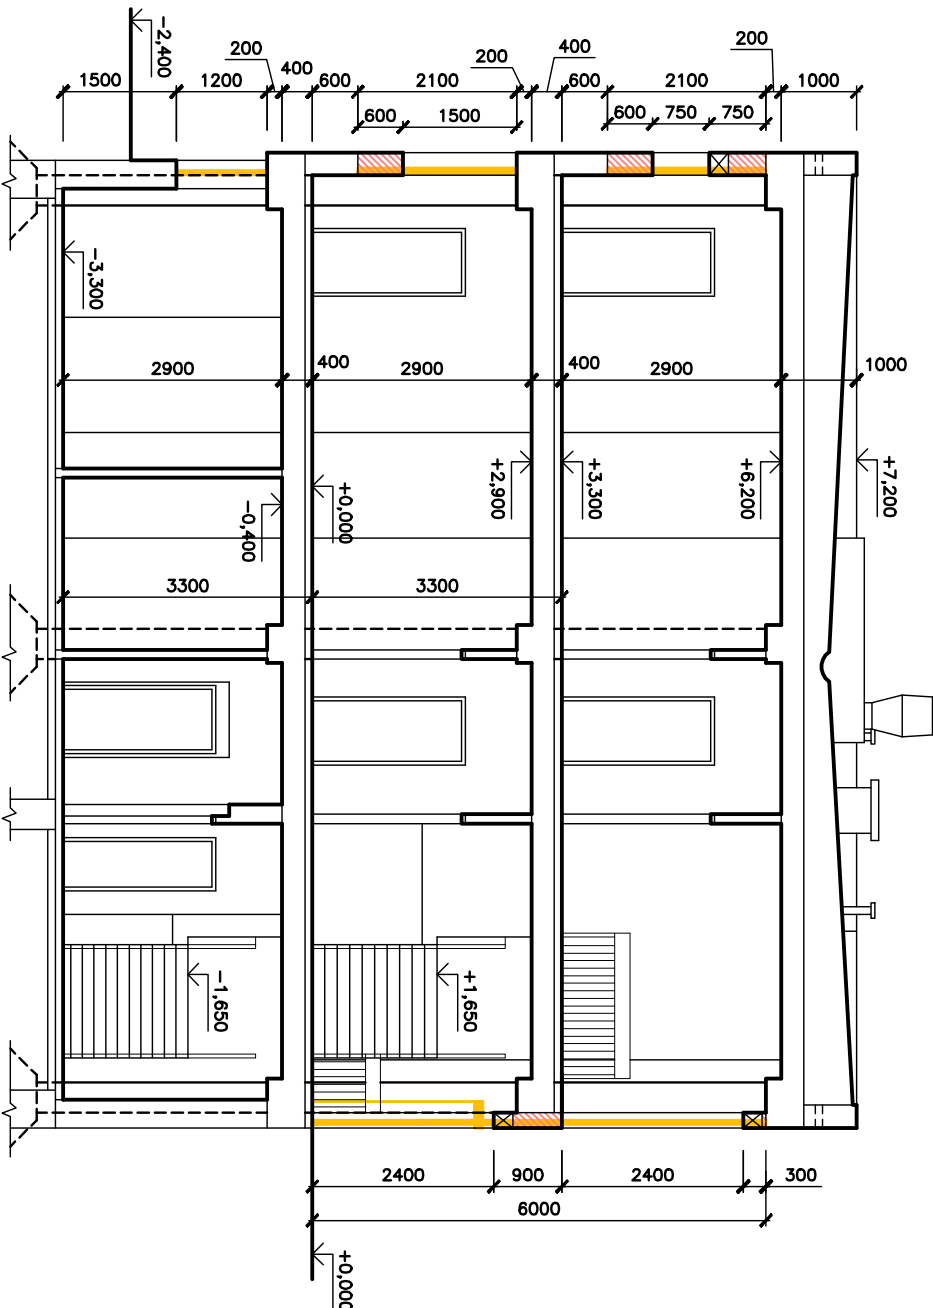

POHLED ČELNÍ - SEVERNÍ - BOURACÍ PRÁCE

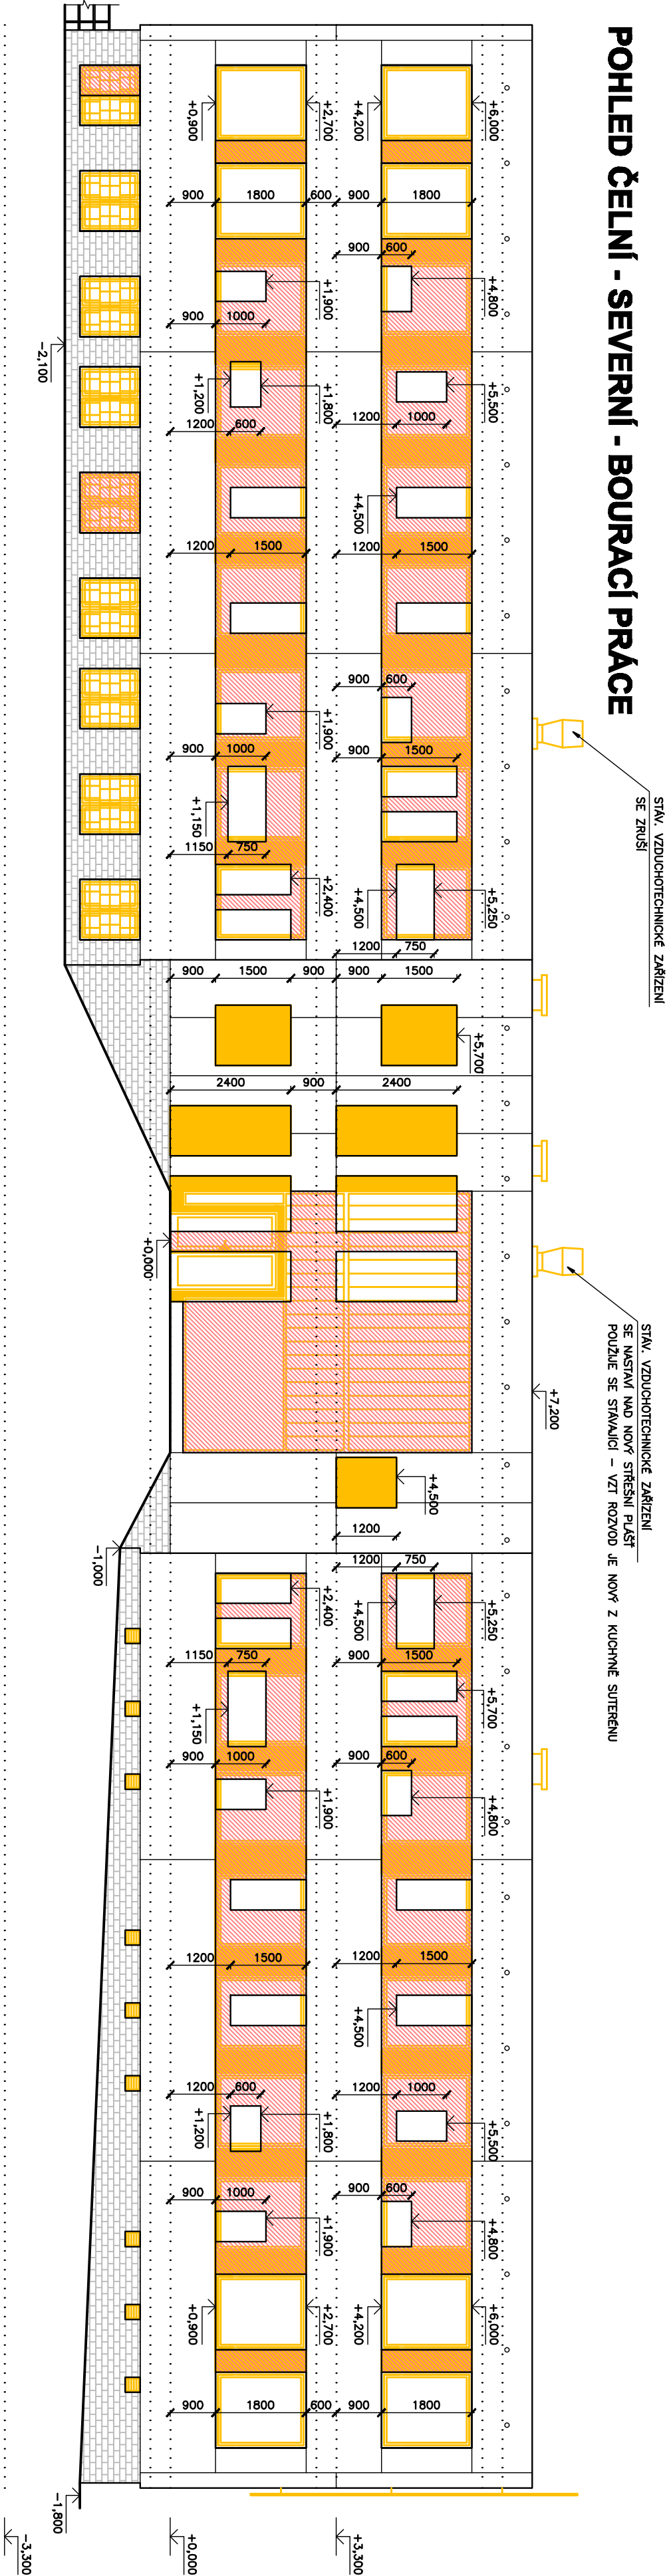

+0.000 = 1.NP STÁVAJÍCÍHO OBJEKTU

- LEGENDA:
- STÁVAJÍCÍ KONSTRUKCE
 - BOURACÍ KONSTRUKCE
 - NOVÉ ZDĚLE KONSTRUKCE

L. BENEDA, stavební a projektní kancelář		VYPRACOVÁL:	
VED. PROJ.: D. PLUHÁČOVÁ		PROJ.: M. SALUNY	
OBJEC: JANOŮ – LITVNOV		STAVEBNÍ OBOD: LITVNOV	
INVESTOR: MĚSTO LITVNOV, NÁMĚSTÍ MÍRU 11, 436 91 LITVNOV		RAZÍTKO:	
STAVBNÍ ÚPRAVY OBJEKTU UŠ PARALÉLO		DATUM:	
ULICE GLUCKOVA 136, JANOŮ		STUPEN: PP – 2.ETAPA	
PROJEKČNÍ PRÁCE – 2. ETAPA – OBNOVY PLOŠT VĚCNÉ ZASTŘENÍ		C. ZAKÁZKY: 201304	
ŘEZ A-A, POHLEDY – BOURACÍ PRÁCE		FORMÁT: 6x44	
MĚR: 1:100		L. VYK: 5.	