POHLED ZADNÍ - JIŽNÍ - NOVÝ STAV

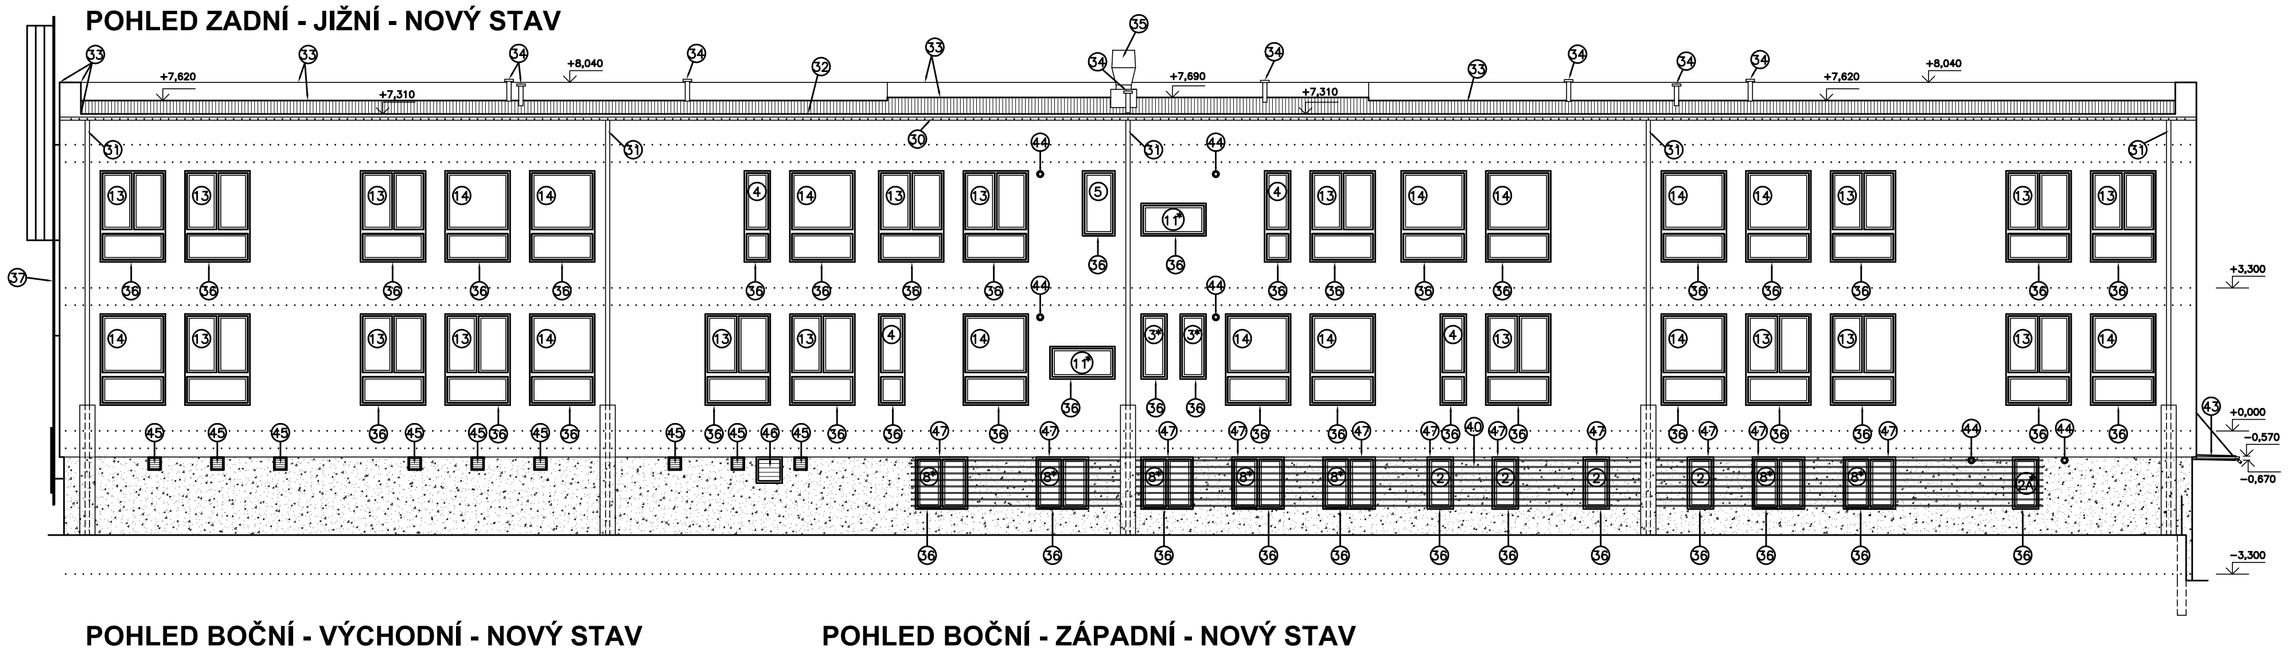

POHLED BOČNÍ - VÝCHODNÍ - NOVÝ STAV

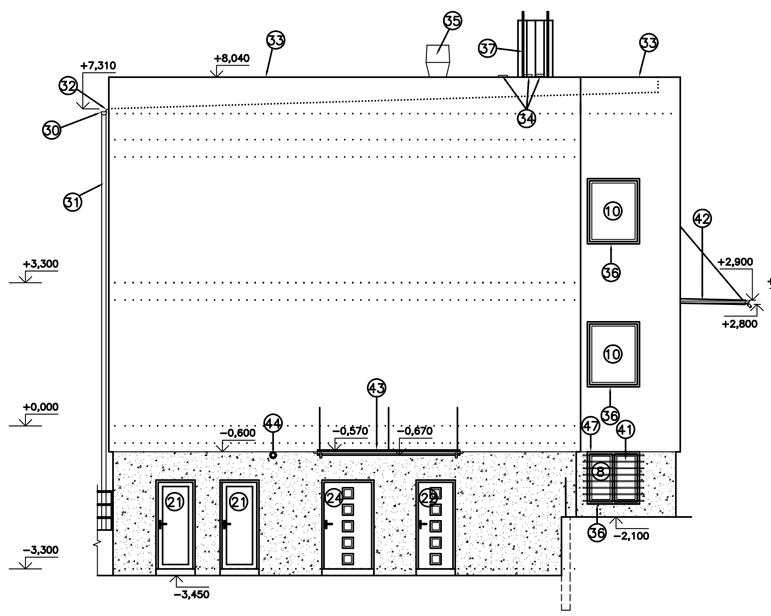

POHLED BOČNÍ - ZÁPADNÍ - NOVÝ STAV

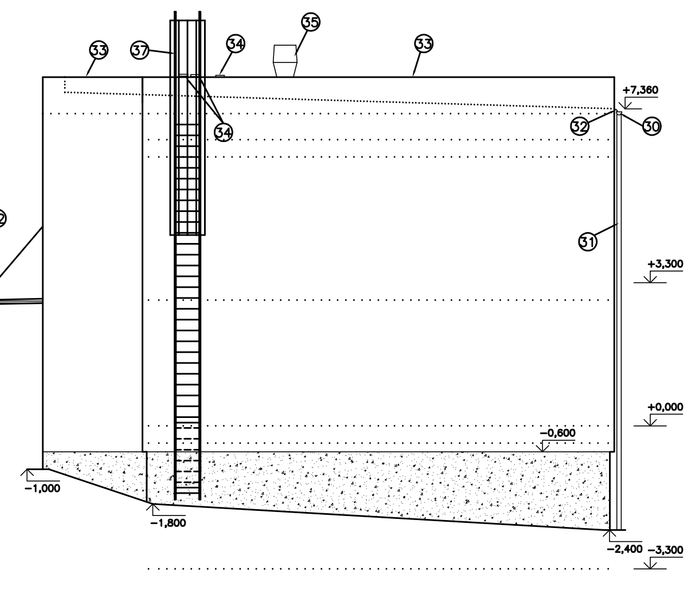

ŘEZ A-A - NOVÝ STAV

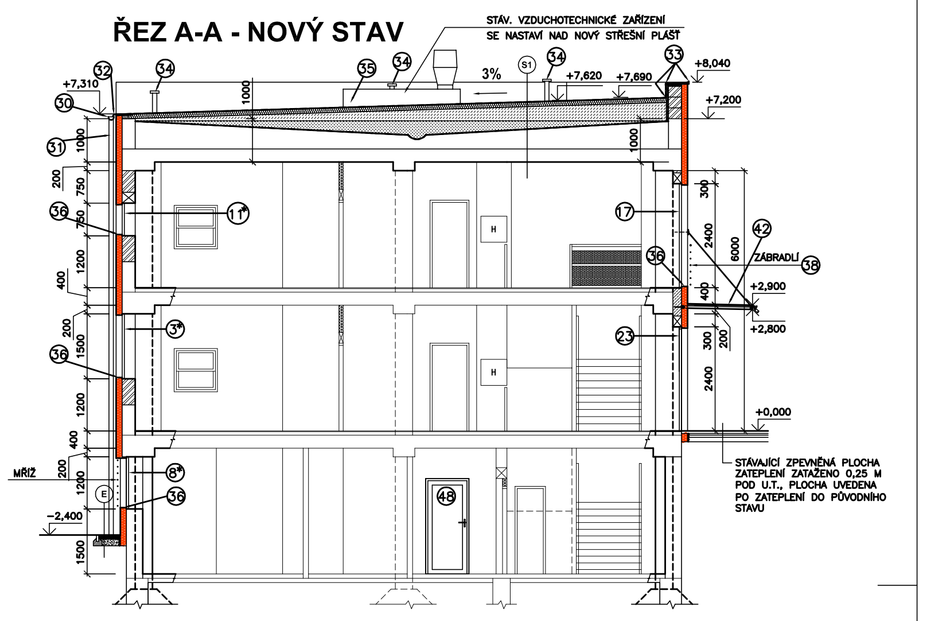

POHLED ČELNÍ - SEVERNÍ - NOVÝ STAV

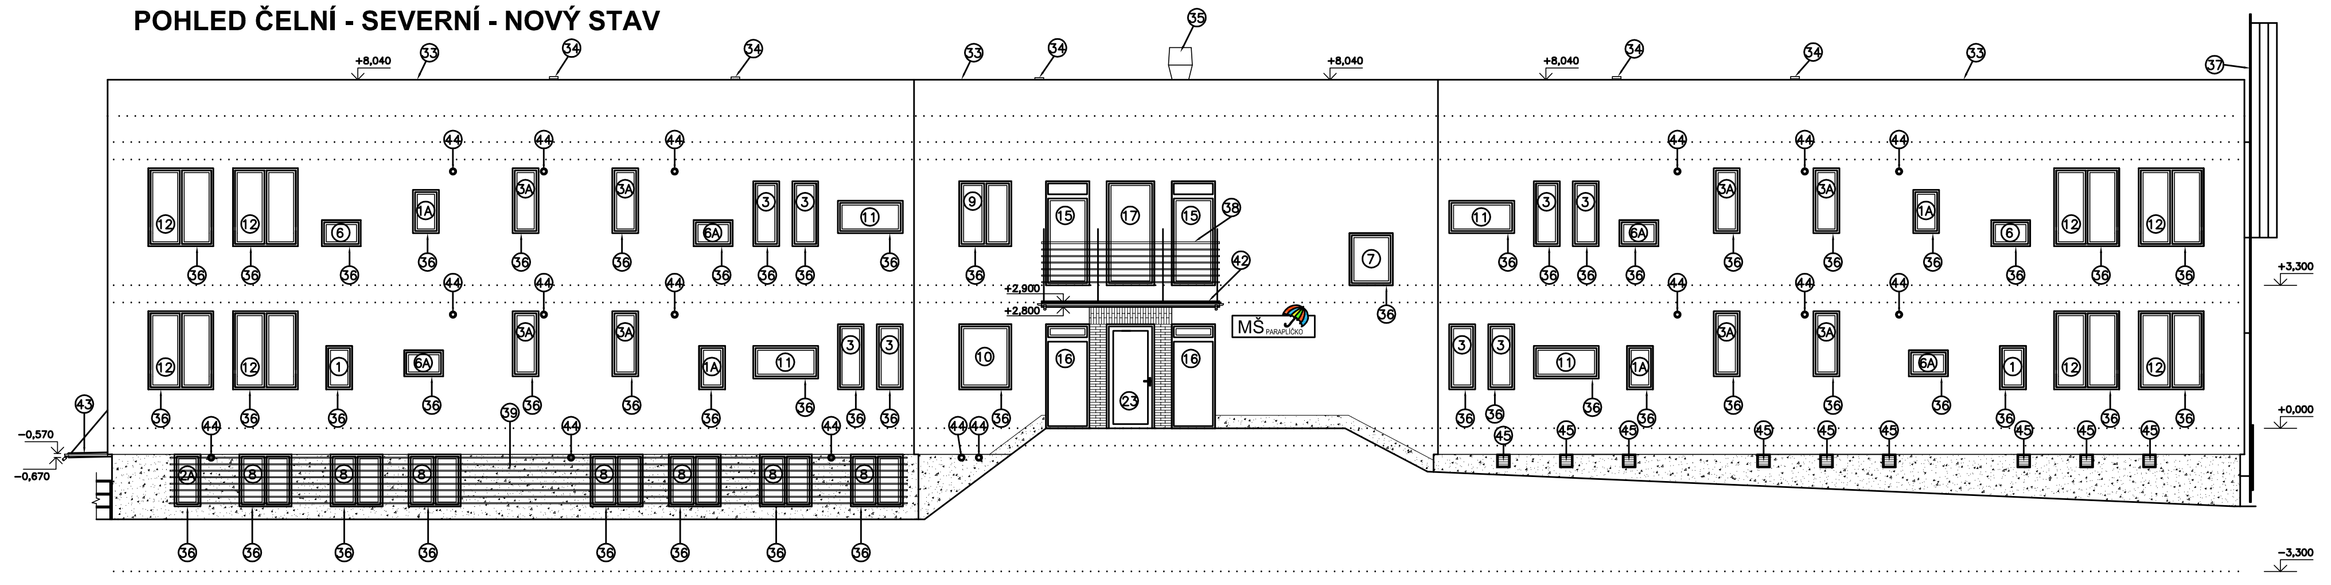

SKLADBY:

E OKAP, CHODNÍČEK KOLEM OBJEKTU ŠÍŘE 500 MM
- VYMÝVANÉ ŘÍČNÍ KAMENIVO – KAČÍREK TL. 100mm, OHRANIČENÍ ZÁHONOVÝM OBRUBNÍKEM DO BETONOVÉHO LOŽE
- STĚRKODRŤ TL. 150 mm

S1 SKLADBA STŘEŠNÍHO PLÁŠTĚ
- STŘEŠNÍ PVC – P FOLIE TL. 1,5 MM, MECHANICKY KOTVENÁ, S POVRCHOVOU ÚPRAVOU ODOLNOU PROTI UV ZÁŘENÍ S NOSNOU VLOŽKOU Z PES TKANINY
- NETKANÁ SEPARAČNÍ TEXTILIE Z POLYPROPYLENU S PLOŠNOU HMOTNOSTÍ 300 GRAMŮ/M2
- TEPELNÁ IZOLACE – POLYSTYRÉN EPS 100S TL. 100 mm
  EXPANDOVANÝ, OBJEMOVĚ STABILIZOVANÝ POLYSTYRÉN S NAPĚTÍ V TLAKU PŘI 10 % DEFORMACI 100 KPA, DEKLAROVANÝ SOUČINITEL TEPELNÉ VODIVOSTI LAMBDA D = 0,038 W/MK.
- TEPELNÁ IZOLACE – POLYSTYRÉN – SPÁDOVÉ KLÍNY – SPÁD 3%, 0 AŽ 420 MM
  EXPANDOVANÝ, OBJEMOVĚ STABILIZOVANÝ POLYSTYREN S NAPĚTÍ V TLAKU PŘI 10 % DEFORMACI 100 KPA, DEKLAROVANÝ SOUČINITEL TEPELNÉ VODIVOSTI LAMBDA D = 0,038 W/MK.
- VYROVNÁNÍ PODKLADU – VYROVNÁVACÍ HMOTA Z HORKÉHO ASFALTU AOSI SE SMĚSÍ LEHČENÉHO KAMENIVA
- STÁVAJÍCÍ SKLADBA STŘEŠNÍHO PLÁŠTĚ VČETNĚ STÁVAJÍCÍ KRYTINY – ASFALTOVÉ PÁSY

LEGENDA:

- VNITŘNÍ NENOSNÉ ZDIVO Z POROBETONOVÝCH TVÁRNIC P2–500, TL. 100, 125 mm / VÝPOČTOVÁ PEVNOST ZDIVA 0,6 MPa / DOZDÍVKY PŘÍČEK TL. 125 mm, NOVÉ PŘÍČKY TL. 100 mm
- MEZIOKENNÍ PILÍŘKY – NOSNÉ OBVODOVÉ ZDIVO Z POROBETONOVÝCH TVÁRNIC, TL. 300 MM P4–500, TL. 300 mm, DOZDĚNÍ ATIKY U NOVÉHO STŘEŠ. PLÁŠTĚ (VÝPOČTOVÁ PEVNOST ZDIVA 1,00 MPa)
- DOZDÍVKY – NOSNÉ OBVODOVÉ ZDIVO Z POROBETONOVÝCH TVÁRNIC, TL. 200 MM V TL. STÁVAJÍCÍ NOSNÉ ZDI, ZAZDĚNÍ OKNA VE SCHODIŠTI P4–500, TL. 200 mm (VÝPOČTOVÁ PEVNOST ZDIVA 1,00 MPa)
- ZATEPLENÍ OBJEKTU – CERTIFIKOVANÝ ZATEPLOVACÍ SYSTÉM SENDVIČOVÝ POLYSTYRÉN+MINERÁLNÍ VATA TL. 140 MM, MIN. 0,5 M NAD U.T. AŽ 0,25 M POD U.T.
  – EXTRUDOVANÝ POLYSTYRÉN, POD TERÉNEM OCHRÁNĚN NOPOVOU FOLÍÍ + TENKOVRSTVÁ OMÍTKA – VČETNĚ ARMOVACÍ TKANINY, KOMPLET SYSTÉM FASÁDNÍ TEPELNÁ IZOLACE BUDE UKOTVENA POMOCÍ KOTEVNÍHO SYSTÉMU S LEPENÍM SPEC. PUR PĚNOU SE SPIRÁLOVÝMI PROPĚNOVANÝMI KOTVAMI S ANTIKOROZNÍ ÚPRAVOU

POZNÁMKY:

V 1.PP BUDOU VŠECHNA OKNA OPATŘENA VENKOVNÍMI MŘÍŽEMI – POLOŽKA PSV 39,40,41.
NĚKTERÁ OKNA V SUTERÉNU BUDOU OPATŘENA VENKOVNÍMI ROLETAMI – POLOŽKA PSV 47.
VŠECHNA OKNA V SUTERÉNU BUDOU OPATŘENY SÍTĚMI PROTI HMYZU.
OKNA NA JIŽNÍ FASÁDĚ V 1.NP A V 2.NP, VE SBOROVNĚ, ŘEDITELNĚ A V LEHÁRNÁCH BUDOU OPATŘENY VNITŘNÍMI ŽALUZIEMI.
VE VŠECH PATRECH V SOCIÁLNÍCH ZÁZEMÍCH BUDOU SKLA OKEN S NEPRŮHLEDNOU ÚPRAVOU.
OKNA I ROLETY V 1.PP MUSÍ BÝT OVLÁDÁNY Z ÚROVNĚ PODLAHY

KLEMPÍŘSKÉ PRVKY – PROBARVENÝ LAKOVANÝ POZINKOVANÝ PLECH – STŘECHA, PARAPETY
ŽLAB A SVODY – PLASTOVÉ NAD TERÉNEM OCHRÁNĚNY KASLÍKY S CHRÁNIČKOU VYTVOŘENÉ ZE ZATEPLENÍ FASÁDY OPATŘENÍ PROTI VANDALIZMU

SOKL – DEKORATIVNÍ MOZAIKOVÁ OMÍTKOVINA

NOVÝ ŽEBŘÍK NA STŘECHU UMÍSTĚN VE STÁV. POLOZE – ŽÁROVĚ ZINKOVANÝ

OKNA, BALKONOVÉ DVEŘE – PLASTOVÁ, BÍLÁ
HLAVNÍ VSTUPNÍ DVEŘE – HLINÍKOVÉ, ŠEDÉ
DŘEVĚNÉ EURO – DVEŘE V 1.PP, ŠEDÉ
VENKOVNÍ ZÁBRADLÍ – ŽÁROVĚ ZINKOVANÉ

POZNÁMKA:

POLOŽKA PSV 34 – OLEMOVÁNÍ ODVĚTRÁVACÍHO KANALIZAČNÍHO POTRUBÍ
ODVĚTRÁVACÍ KANALIZAČNÍ POTRUBÍ PROFILU PVC DN 75 MM, VYVEDENO MIN. 0,5 M NAD STŘEŠNÍ PLÁŠŤ A UKONČENO ODVĚTRÁVACÍ HLAVICÍ – V TÉTO ETAPĚ ZKONČENO POD STROPEM 2.NP, KDE SE NA NĚJ NAPOJÍ V DALŠÍ ETAPĚ
NOVÉ STOUPACÍ KANALIZAČNÍ POTRUBÍ ZREDUKOVANÉ NA DN 100

+0,000 = 1.NP STÁVAJÍCÍHO OBJEKTU

AKTUALIZACE PO PŘIPOMÍNKÁCH ČERVENEC 2013

L. BENEDA, stavební a projekční kancelář

VED. PROJ.: L. BENEDA	ODP. PROJ.: M. SMUTNÝ	VYPRACOVALA: D. PLUHAŘOVÁ
OBEC: JANOV – LITVÍNOV	STAVEBNÍ ÚŘAD: LITVÍNOV	
INVESTOR: MĚSTO LITVÍNOV, NÁMĚSTÍ MÍRU 11, 436 91 LITVÍNOV		

LUBOŠ BENEDA
ČIŽICKÁ 279, 332 09 ŠTĚNOVICE
IČ: 13882589 • DIČ: 140-5807271008
PROVOZOVNA: ČERNICKÁ 9 A 11
301 36 PLZEŇ

STAVEBNÍ ÚPRAVY OBJEKTU MŠ PARAPLÍČKO
ULICE GLUCKOVA 136, JANOV
PROVÁDĚCÍ PROJEKT – 2. ETAPA – OBVODOVÝ PLÁŠŤ VČETNĚ ZATEPLENÍ

ŘEZ A–A, POHLEDY – NOVÝ STAV

RAZÍTKO:	
DATUM:	04. 2013
STUPEŇ:	PP – 2.ETAPA
Č. ZAKÁZKY:	201302
FORMÁT:	6xA4
MĚŘ.: 1:100	Č. VÝKR.: 8.