


PŮDORYS STŘECHY - BOURACÍ PRÁCE

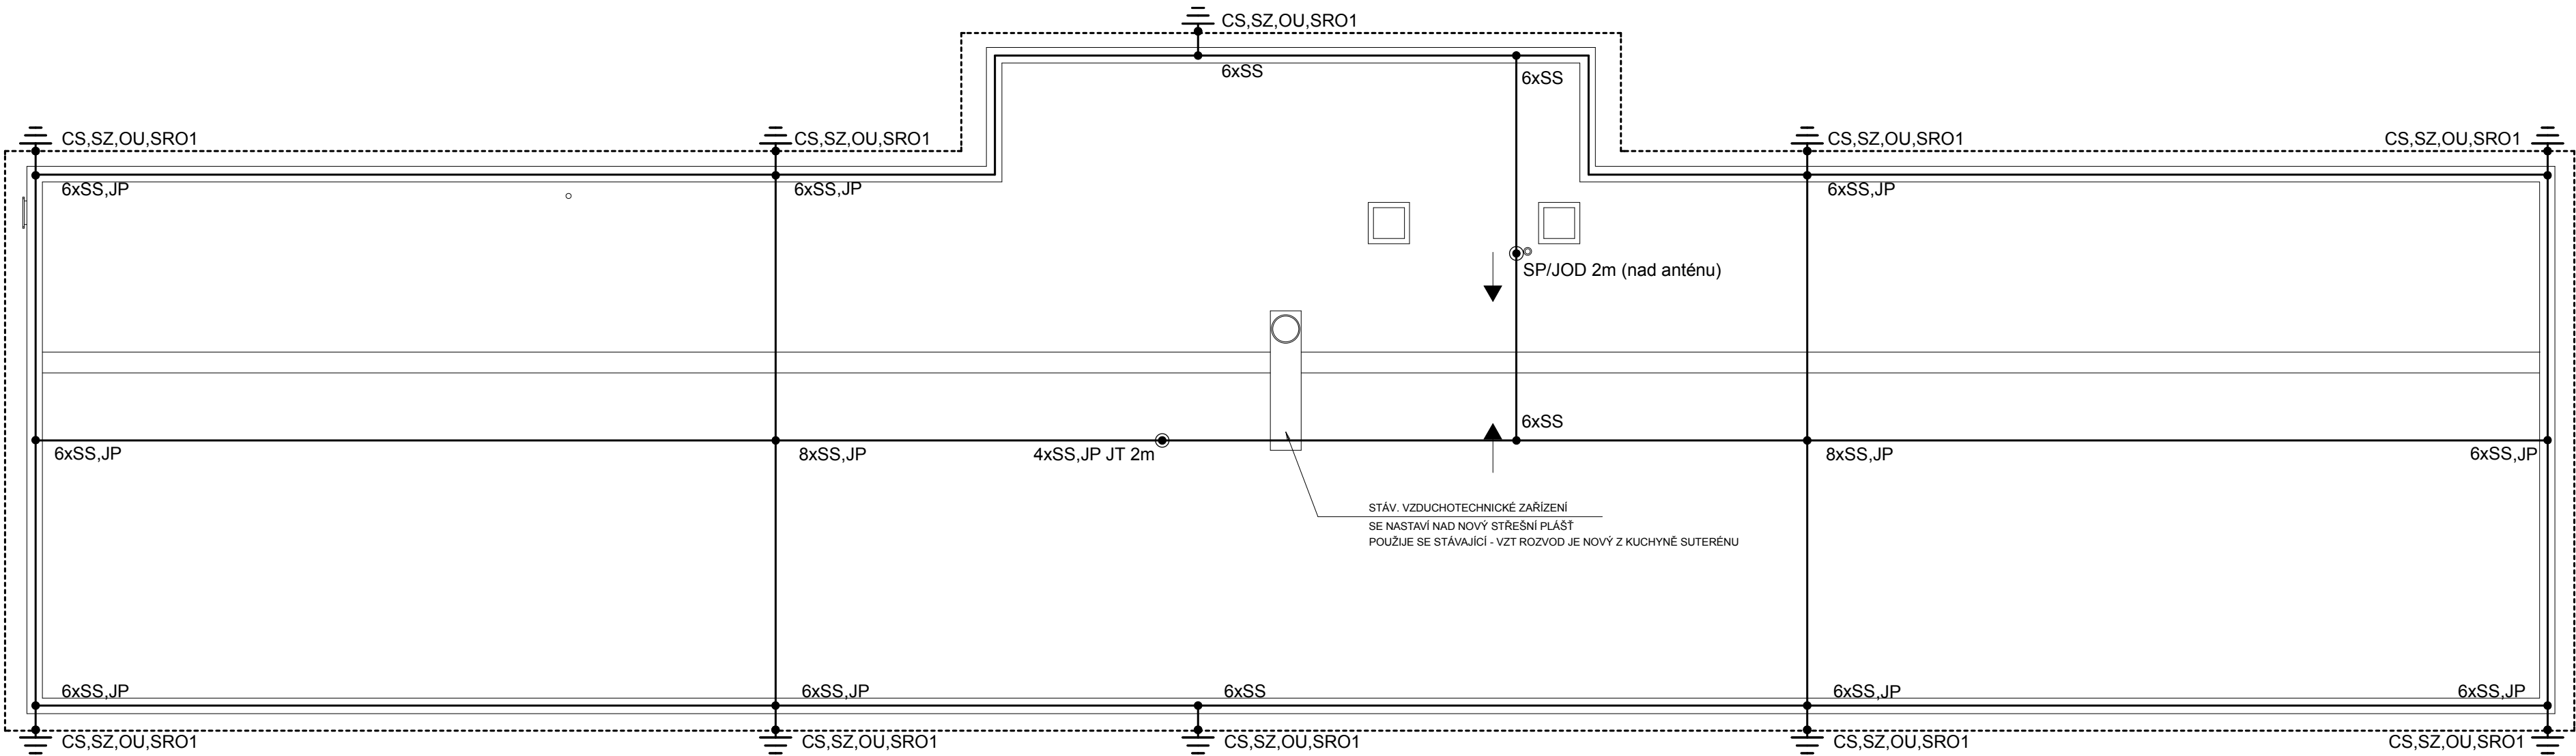

Legenda:

SZ...svorka zkušební
SO...svorka okapová
SR 01...svorka spojovací v zemi
SS...svorka spojovací
SP...svorka připojovací
JOD...jímač oddálený
OU...ochranný úhelník
CS...číslo svodu
SP...svorka připojovací

Poznámka:

- Jímací soustava a svody budou provedeny holým vodičem AlMgSi ø 8 mm testovaným na hromosvod
- V případě, že stávající uzemnění nevyhoví bude nutné položit nové ve výkopu okolo objektu, hl. 70cm (drát FeZn ø10mm testovaným na hromosvod)

		L. BENEDA, stavební a projekční kancelář	
VED. PROJ.: LUBOŠ BENEDA	ODP. PROJ.: MIROSLAV PECH	VYPRACOVALA:	MIROSLAV PECH ELEKTROPROJEKCE HANKOVA 10, 301 00 PLZEŇ IČO:46847359 pechel@volny.cz
OBEC: JANOV - LITVÍNOV	STAVEBNÍ ÚŘAD: LITVÍNOV		
INVESTOR: MĚSTO LITVÍNOV, NÁMĚSTÍ MÍRU 11, 436 91 LITVÍNOV		RAZÍTKO:	
STAVEBNÍ ÚPRAVY OBJEKTU MŠ PARAPLÍČKO ULICE GLUCKOVA 136, JANOV <small>F. DOKUMENTACE STAVBY (OBJEKTU) F.1. POZEMNÍ (STAVEBNÍ) OBJEKTY F.1.4.2. ELEKTROINSTALACE - SILNOPROUD</small>		DATUM:	03. 2013
		STUPEŇ:	PP
		Č. ZAKÁZKY:	201302
		FORMÁT:	8xA4
		MĚŘ.: 1:100	F.1.4.2 Č. VÝKR.: 2
STŘECHA			