




POHLED JIŽNÍ - BOURACÍ PRÁCE

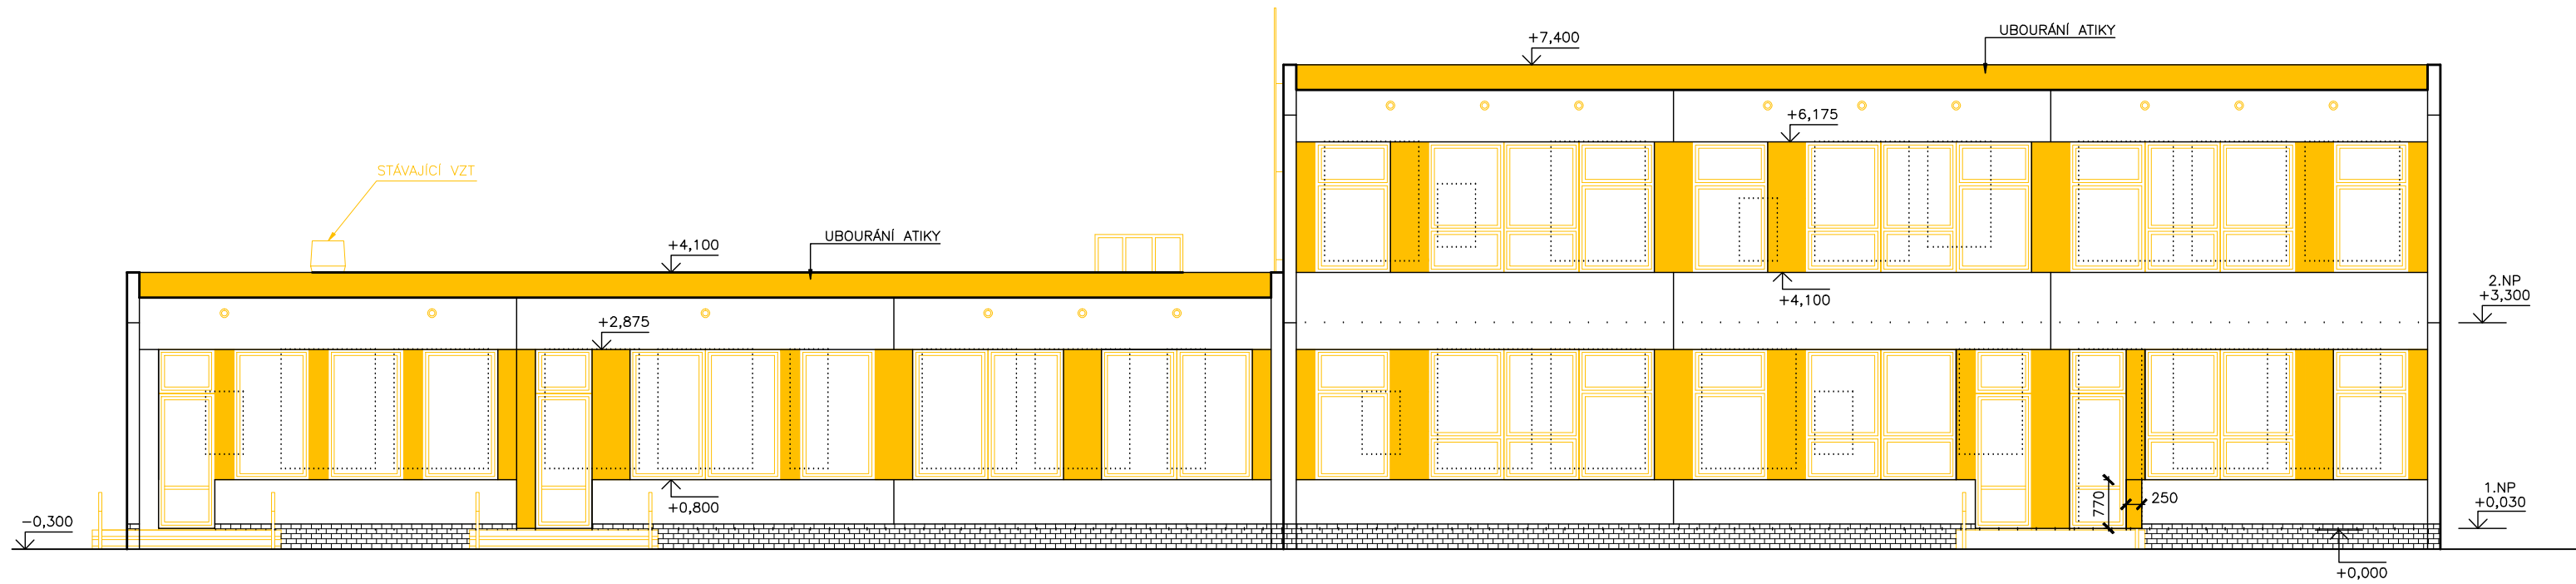

POHLED VÝCHODNÍ - BOURACÍ PRÁCE

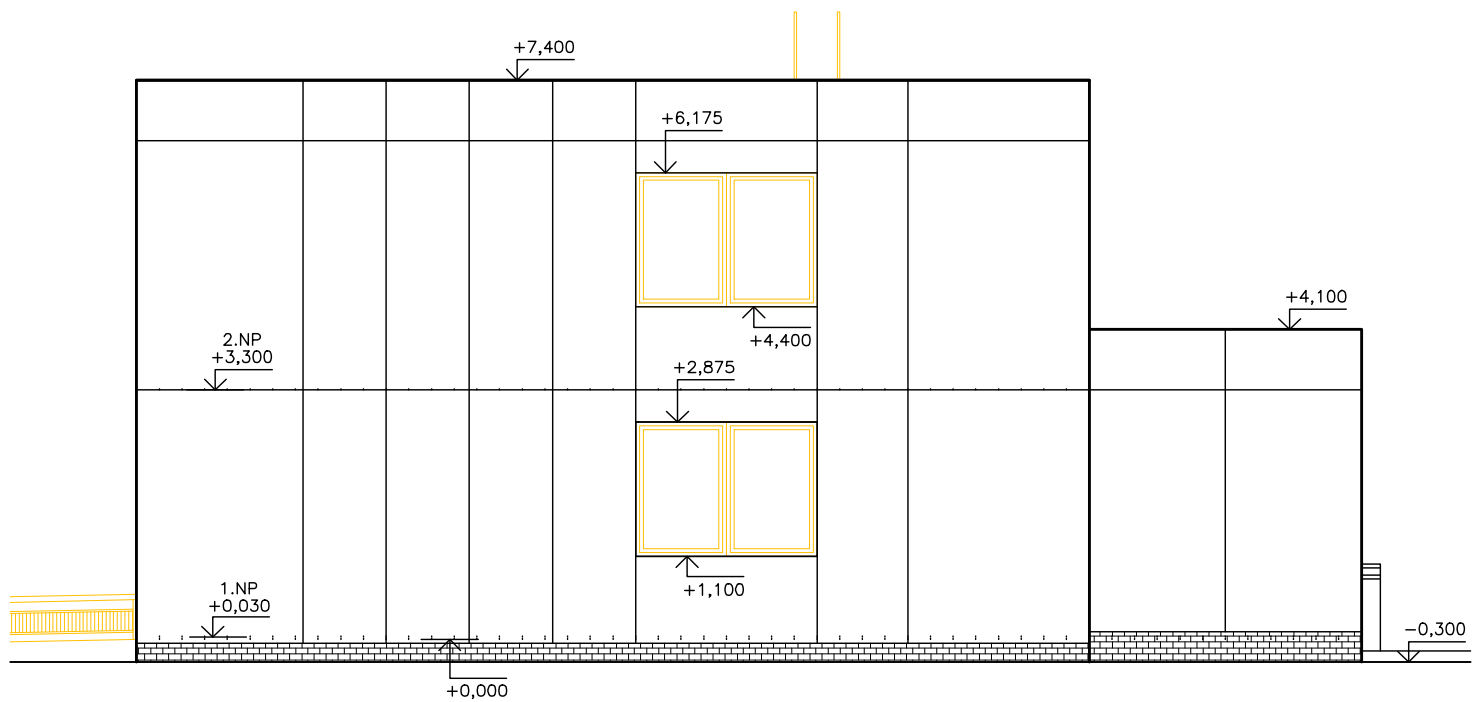



POHLED SEVERNÍ - BOURACÍ PRÁCE

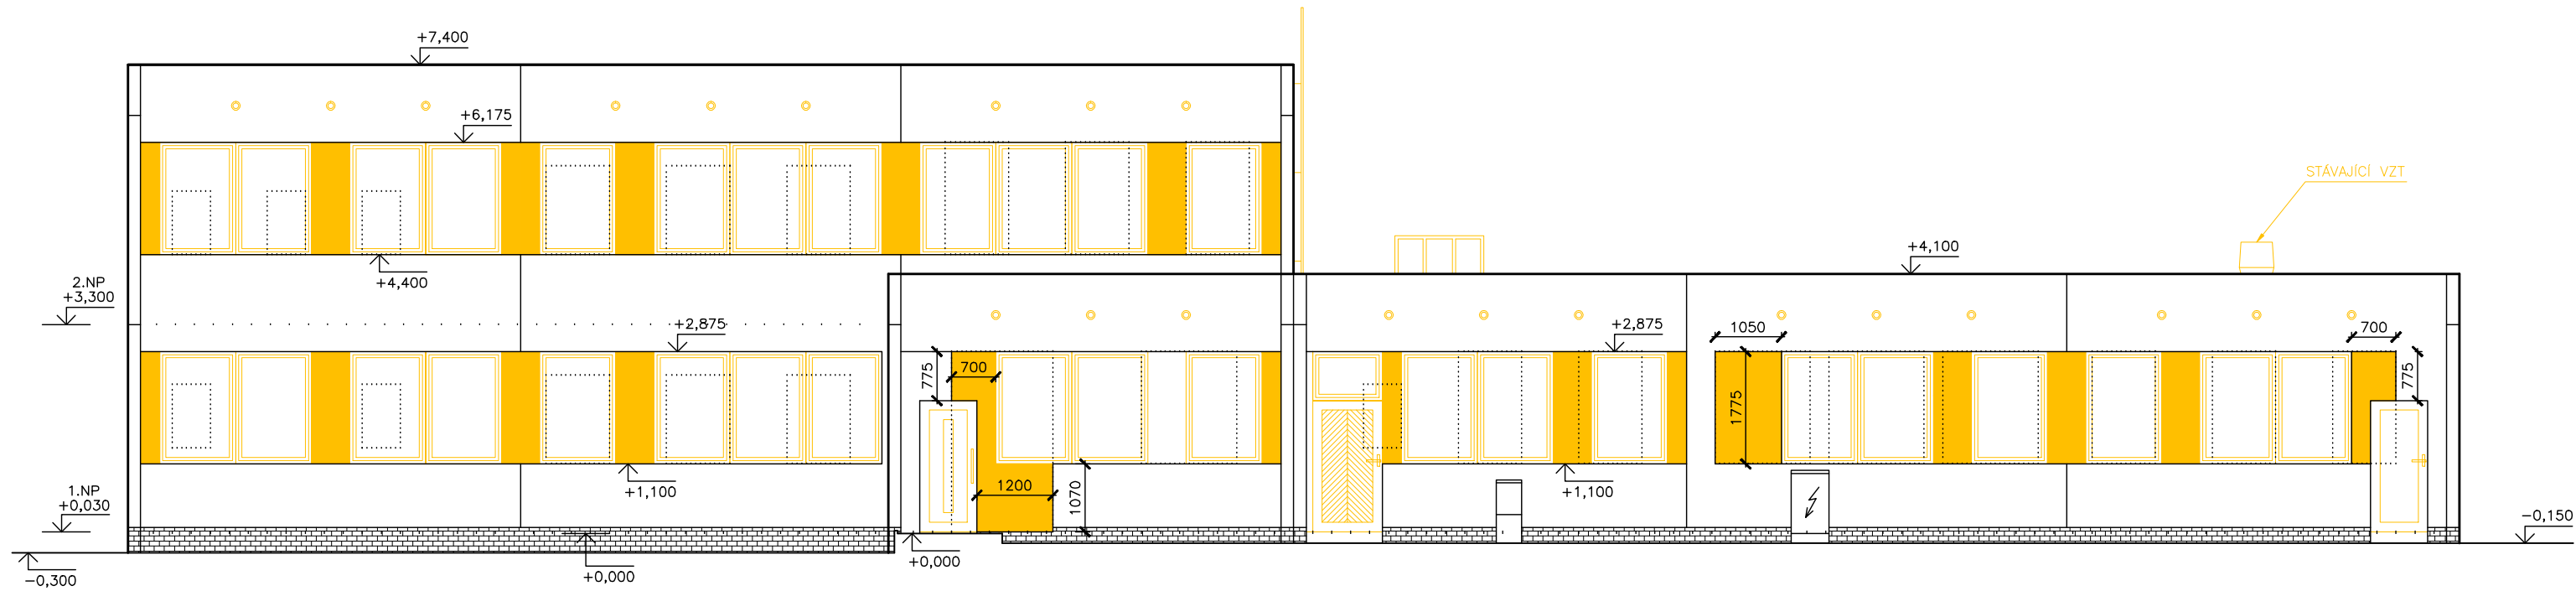

- LEGENDA:**
- STÁVAJÍCÍ KONSTRUKCE
 - MS 71 - PANELOVÝ SYSTÉM
 - BOURANÉ KONSTRUKCE

POHLED ZÁPADNÍ - BOURACÍ PRÁCE

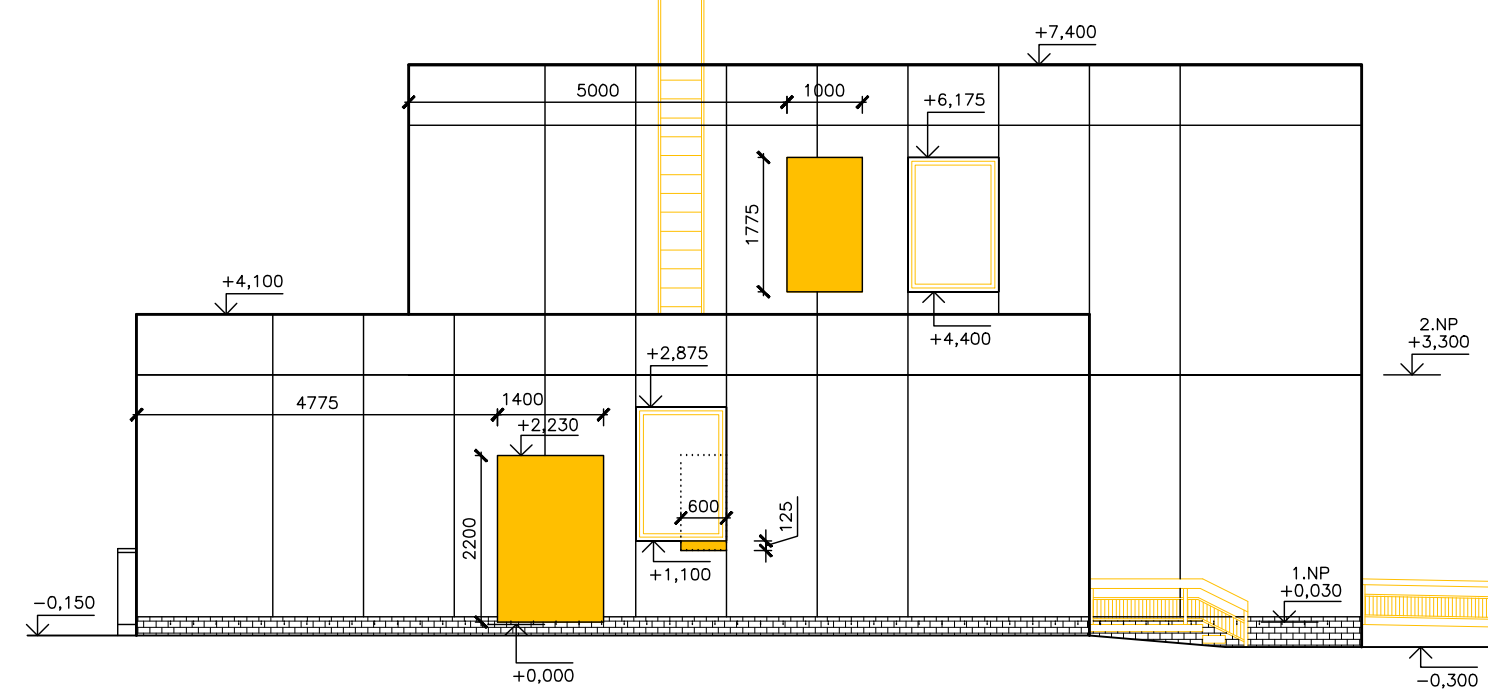

 L. BENEDA, stavební a projekční kancelář			
VED. PROJ.: L. BENEDA	ODP. PROJ.: M. SMUTNÝ	VYPRACOVALA: D. PLUHAŘOVÁ	LUBOŠ BENEDA ČZICKÁ 279, 332 00 STĚNOVICE IC: 13862589 • DIČ: CZ5807271008 PROVOZOVNA: ČERNICKÁ 9 A 11 301 36 PLZEN
OBEC: JANOV – LITVÍNŮV		STAVEBNÍ ŮŘAD: LITVÍNŮV	
INVESTOR: MĚSTO LITVÍNŮV, NÁMĚSTÍ MIRU 11, 436 91 LITVÍNŮV		RAZÍTKO:	
STAVEBNÍ ÚPRAVY OBJEKTU DRUŽINY Č.P. 125, ULICE ŠKOLSKÁ, JANOV PROVÁDĚCÍ PROJEKT – 2. ETAPA – OBVODOVÝ PLÁŠŤ VČETNĚ ZATEPLENÍ		DATUM:	06. 2013
		STUPEŇ:	PP – 2.ETAPA
		Č. ZAKÁZKY:	201308
POHLEDY – BOURACÍ PRÁCE		FORMÁT:	6x4
		MĚŘ.: 1:100	Č. VÝKR.: 8