

**Půdorys 2.NP - bourání**

3000  
600 2400 600  
2100(1000)

S.V. 3,10  
2700

S.V. 3,22  
7050  
6540

C 2.03  
M 83

1590 760 350

S.V. 3,10  
800 1970 550 1060

**LEGENDA MÍSTNOSTÍ**

OZNAČENÍ	NÁZEV MÍSTNOSTI	PLOCHA [m2]	SV. VÝŠKA [m]	PODLAHA	STĚNA	STROP	POZNÁMKA	
C 2.03	Kabinet fyziky	M 83	19,27	3,22/3,10	PVC, SL	ŠO,KO(1800),M	ŠO, M	KO u umyvadel
CELKOVÁ PLOCHA MÍSTNOSTÍ		19,27						

**VYSVĚTLIVKY:**

PVC - celoplošně lepené  
SL - soklová lišta z PVC  
KO - keramický obklad (výška v mm)

ŠO - štuková omítka  
M - malba

**Půdorys 2.NP - nový stav**

3000 3000  
600 2400 600 2400  
2100(1000)

2700

7050  
6540

C 2.03  
M 83

1590 760 350

800 1970 550 1060

**LEGENDA MÍSTNOSTÍ**

OZNAČENÍ	NÁZEV MÍSTNOSTI	PLOCHA [m2]	SV. VÝŠKA [m]	PODLAHA	STĚNA	STROP	POZNÁMKA	
C 2.03	Kabinet fyziky	M 83	19,27	3,10	PVC, SL	KO(1500), M	SDK	KO u umyvadel
CELKOVÁ PLOCHA MÍSTNOSTÍ		19,27						

**VYSVĚTLIVKY:**

Podlahy:  
PVC - vysoký stupeň zátěže (třída 34)  
SL - soklová lišta z PVC

Stěny:  
KO - keramický obklad (výška v mm)  
M - malba

Stropy:  
SDK - sádkartonový podhled

**INDEX**

INDEX	ZMĚNA	DATUM	JMÉNO	PODPIS

**Vedoucí projektant**  
Projektant

**Vedoucí zakázky**  
Schválil

**Zátka Tomáš Ing.**

**1:50**

**lbpo**  
BPO spol. s r.o.  
Lidická 1239  
363 01 OSTROV  
Tel.: +420353675111  
Fax: +420353612416  
projekty@bpo.cz  
www.bpo.cz

**ZAKÁZKA:**  
B 1612 Modernizace infrastruktury základních škol v Litvínově - projektová dokumentace

**ČÁST (SO,PS):**  
ZŠ Litvínov - Ruská, dok. pro realizaci stavby  
Dokumentace objektu  
Architektonicko, stavebně konstrukční část

**OBSAH:**  
**2.NP pavilon C - kabinet fyziky**

**OBJEDNATEL:**  
Město Litvínov

**Číslo archivní:**  
BPO 5-100201

**Počet A4**  
3  
Stupeň projektu  
PST  
Datum dokončení  
23.07.2018  
Číslo zakázky  
8843-26

**Pořadové číslo**  
7

**Půdorys 2.NP - bourání**

**Půdorys 2.NP - nový stav**

**LEGENDA MÍSTNOSTÍ**

OZNAČENÍ	NÁZEV MÍSTNOSTI	M	PLOCHA [m <sup>2</sup> ]	SV. VÝŠKA [m]	PODLAHA	STĚNA	STROP	POZNÁMKA
C 2.03	Kabinet fyziky	M 83	19,27	3,22/3,10	PVC, SL	ŠO,KO(1800),M	ŠO, M	KO u umyvadel
CELKOVÁ PLOCHA MÍSTNOSTÍ			19,27					

VYSVĚTLIVKY:

PVC - celoplošně lepené  
SL - soklová lišta z PVC  
KO - keramický obklad (výška v mm)

ŠO - štuková omítka  
M - malba

**LEGENDA MÍSTNOSTÍ**

OZNAČENÍ	NÁZEV MÍSTNOSTI	M	PLOCHA [m <sup>2</sup> ]	SV. VÝŠKA [m]	PODLAHA	STĚNA	STROP	POZNÁMKA
C 2.03	Kabinet fyziky	M 83	19,27	3,10	PVC, SL	KO(1500), M	SDK	KO u umyvadla
CELKOVÁ PLOCHA MÍSTNOSTÍ			19,27					

VYSVĚTLIVKY:

Podlahy:  
PVC - vysoký stupeň zátěže (třída 34)  
SL - soklová lišta z PVC

Stěny:  
KO - keramický obklad (výška v mm)  
M - malba

Stropy:  
SDK - sádkartonový podhled

**INDEX**

INDEX	ZMĚNA	DATUM	JMÉNO	PODPIS

**BPO**

BPO spol. s r.o.  
Lidická 1239  
363 01 OSTROV

Tel.: +420353675111  
Fax: +420353612416

projekty@bpo.cz  
www.bpo.cz

**ZAKÁZKA:** B 1612 Modernizace infrastruktury základních škol v Litvínově - projektová dokumentace

**ČÁST (SO,PS):** ZŠ Litvínov - Ruská, dok. pro realizaci stavby Dokumentace objektu Architektonicko, stavebně konstrukční část

**OBSAH:** 2.NP pavilon C - kabinet fyziky


**OBJEDNATEL:** Město Litvínov

**Číslo zakázky:** 8843-26

**Číslo archivní:** BPO 5-100201

**1:50**

Počet A4: 3  
Stupeň projektu: PST  
Datum dokončení: 23.07.2018  
Pořadové číslo: 7

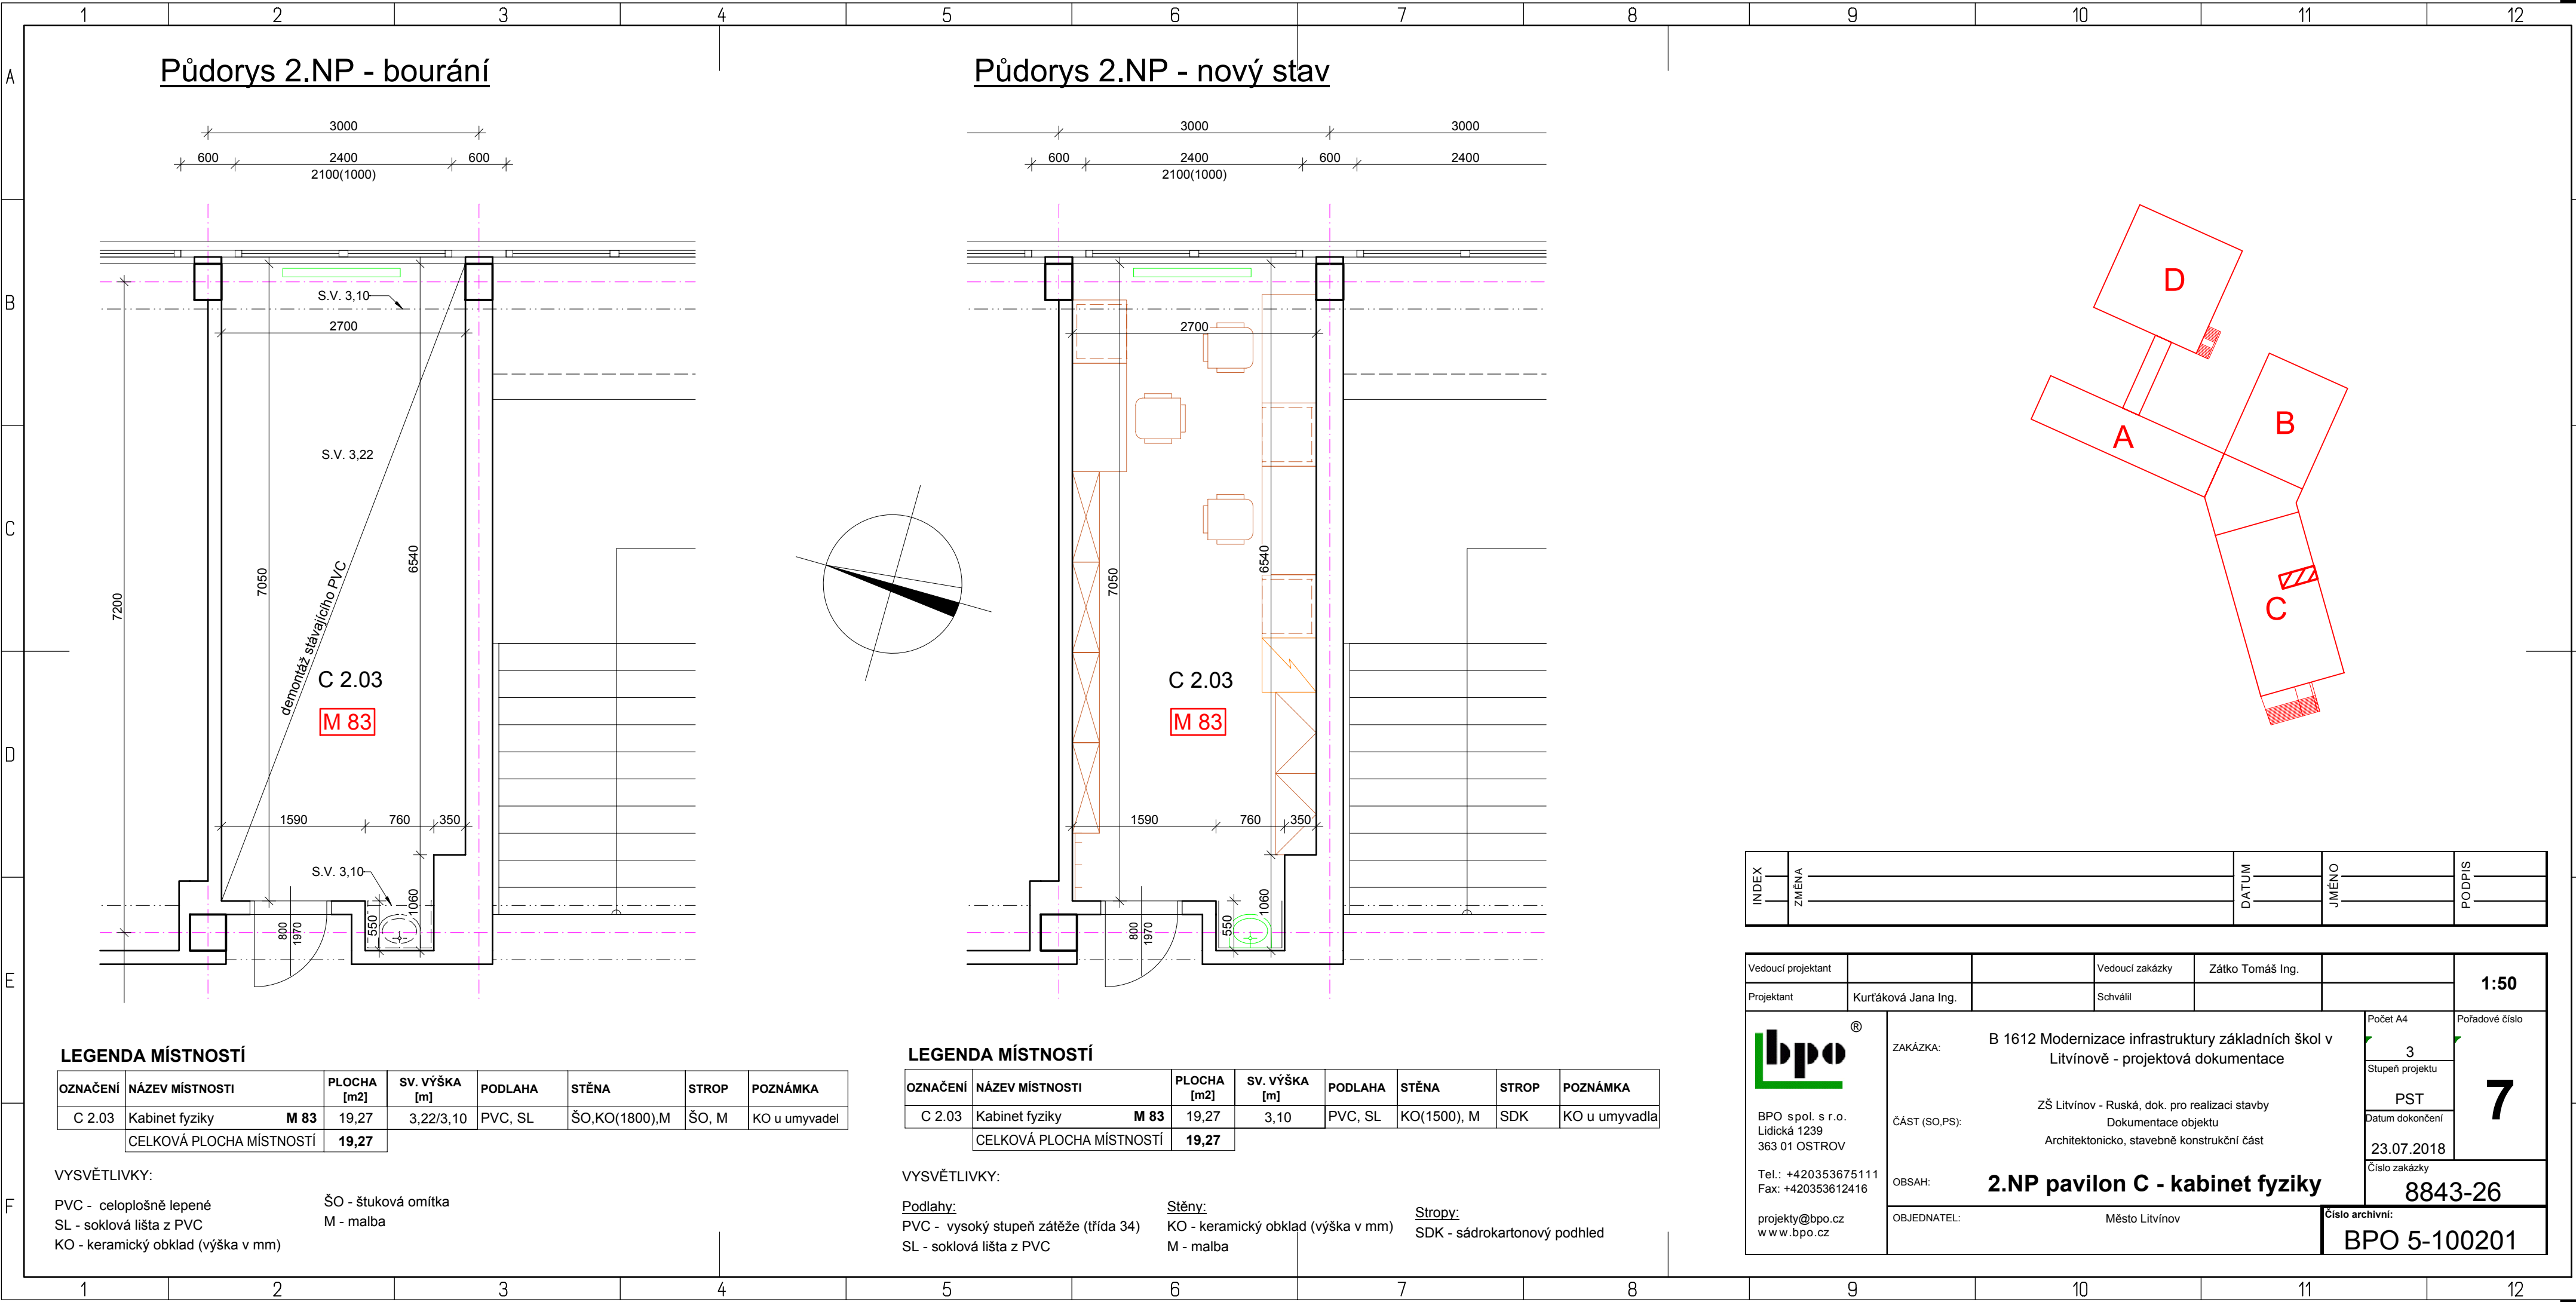

**Půdorys 2.NP - bourání**

**Půdorys 2.NP - nový stav**

**LEGENDA MÍSTNOSTÍ**

OZNAČENÍ	NÁZEV MÍSTNOSTI	PLOCHA [m2]	SV. VÝŠKA [m]	PODLAHA	STĚNA	STROP	POZNÁMKA
C 2.03	Kabinet fyziky	M 83	3,22/3,10	PVC, SL	ŠO,KO(1800),M	ŠO, M	KO u umyvadel
CELKOVÁ PLOCHA MÍSTNOSTÍ		19,27					

**VYSVĚTLIVKY:**

PVC - celoplošně lepené  
SL - soklová lišta z PVC  
KO - keramický obklad (výška v mm)

ŠO - štuková omítka  
M - malba

**LEGENDA MÍSTNOSTÍ**

OZNAČENÍ	NÁZEV MÍSTNOSTI	PLOCHA [m2]	SV. VÝŠKA [m]	PODLAHA	STĚNA	STROP	POZNÁMKA
C 2.03	Kabinet fyziky	M 83	3,10	PVC, SL	KO(1500), M	SDK	KO u umyvadel
CELKOVÁ PLOCHA MÍSTNOSTÍ		19,27					

**VYSVĚTLIVKY:**

Podlahy:  
PVC - vysoký stupeň zátěže (třída 34)  
SL - soklová lišta z PVC

Stěny:  
KO - keramický obklad (výška v mm)  
M - malba

Stropy:  
SDK - sádkartonový podhled

**INDEX**

INDEX	ZMĚNA	DATUM	JMÉNO	PODPIS

**Vedoucí projektant**

**Vedoucí zakázky**

**Projektant**

**Schválil**

**Zátka Tomáš Ing.**

**1:50**

**lbpo**

BPO spol. s r.o.  
Lidická 1239  
363 01 OSTROV

Tel.: +420353675111  
Fax: +420353612416

projekty@bpo.cz  
www.bpo.cz

**ZAKÁZKA:**

B 1612 Modernizace infrastruktury základních škol v Litvínově - projektová dokumentace

**ČÁST (SO,PS):**

ZŠ Litvínov - Ruská, dok. pro realizaci stavby  
Dokumentace objektu  
Architektonicko, stavebně konstrukční část

**OBSAH:**

**2.NP pavilon C - kabinet fyziky**

**OBJEDNATEL:**

Město Litvínov

**Číslo zakázky**

8843-26

**Číslo archivní:**

BPO 5-100201

**Počet A4**

3

**Stupeň projektu**

PST

**Datum dokončení**

23.07.2018

**Pořadové číslo**

7

**Půdorys 2.NP - bourání**

**Půdorys 2.NP - nový stav**

**LEGENDA MÍSTNOSTÍ**

OZNAČENÍ	NÁZEV MÍSTNOSTI	PLOCHA [m2]	SV. VÝŠKA [m]	PODLAHA	STĚNA	STROP	POZNÁMKA
C 2.03	Kabinet fyziky	M 83	3,22/3,10	PVC, SL	ŠO,KO(1800),M	ŠO, M	KO u umyvadel
CELKOVÁ PLOCHA MÍSTNOSTÍ		19,27					

**VYSVĚTLIVKY:**

PVC - celoplošně lepené  
SL - soklová lišta z PVC  
KO - keramický obklad (výška v mm)

ŠO - štuková omítka  
M - malba

**LEGENDA MÍSTNOSTÍ**

OZNAČENÍ	NÁZEV MÍSTNOSTI	PLOCHA [m2]	SV. VÝŠKA [m]	PODLAHA	STĚNA	STROP	POZNÁMKA
C 2.03	Kabinet fyziky	M 83	3,10	PVC, SL	KO(1500), M	SDK	KO u umyvadel
CELKOVÁ PLOCHA MÍSTNOSTÍ		19,27					

**VYSVĚTLIVKY:**

Podlahy:  
PVC - vysoký stupeň zátěže (třída 34)  
SL - soklová lišta z PVC

Stěny:  
KO - keramický obklad (výška v mm)  
M - malba

Stropy:  
SDK - sádkartonový podhled

**INDEX**

INDEX	ZMĚNA	DATUM	JMÉNO	PODPIS

**Vedoucí projektant**

**Vedoucí zakázky**

**Projektant**

**Schválil**

**Zátka Tomáš Ing.**

**1:50**

**lbpo**

BPO spol. s r.o.  
Lidická 1239  
363 01 OSTROV

Tel.: +420353675111  
Fax: +420353612416

projekty@bpo.cz  
www.bpo.cz

**ZAKÁZKA:**

B 1612 Modernizace infrastruktury základních škol v Litvínově - projektová dokumentace

**ČÁST (SO,PS):**

ZŠ Litvínov - Ruská, dok. pro realizaci stavby  
Dokumentace objektu  
Architektonicko, stavebně konstrukční část

**OBSAH:**

**2.NP pavilon C - kabinet fyziky**

**OBJEDNATEL:**

Město Litvínov

**Číslo zakázky**

8843-26

**Číslo archivní:**

BPO 5-100201

**Počet A4**

3

**Stupeň projektu**

PST

**Datum dokončení**

23.07.2018

**Pořadové číslo**

7