


STAVEBNÍ ÚPRAVY PAVILONU "D" - 1.NP. 1:50

Půdorys 1.NP-rozvod vody a kanalizace
Zdravotně technické instalace

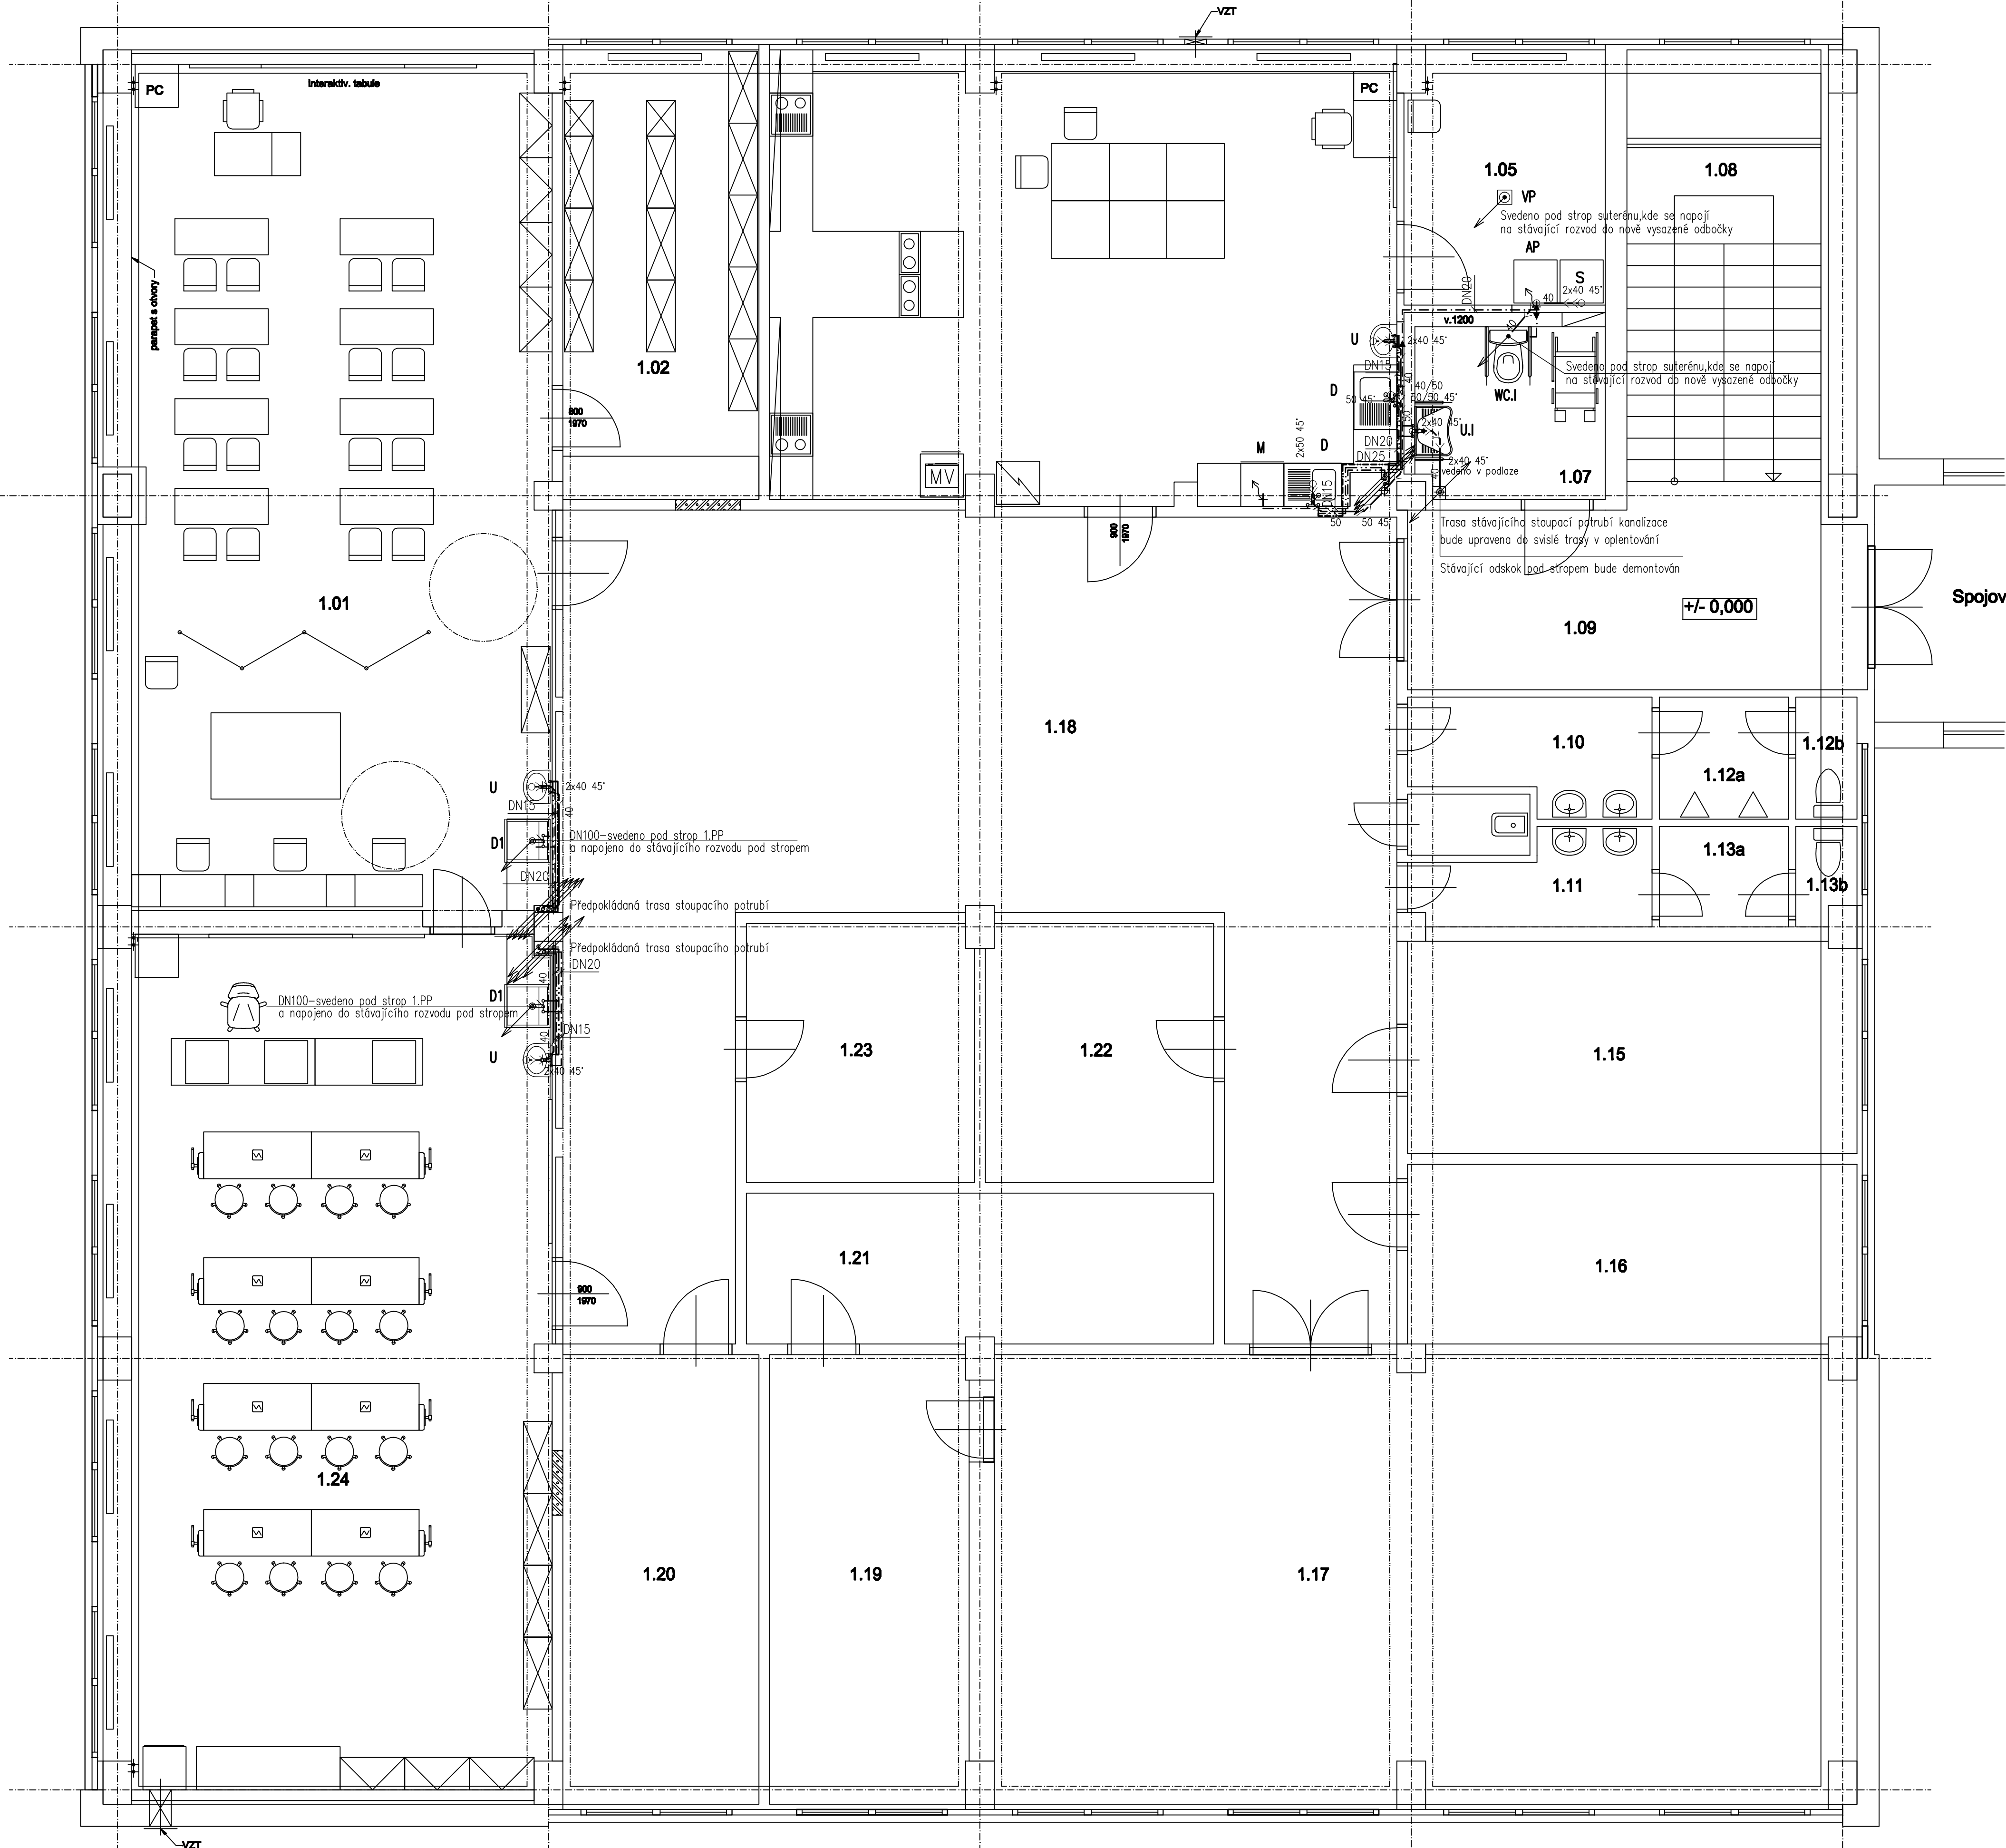

LEGENDA MÍSTNOSTÍ

| OZNAČENÍ | NÁZEV MÍSTNOSTI | PLOCHA [m²] |
|--------------------------|--------------------------|-------------|
| 1.01 | Účelna - prac. vyučování | 72,08 |
| 1.02 | Sklad | 17,03 |
| 1.04 | Účelna - kuchyňa | 53,08 |
| 1.05 | Sklad | 9,78 |
| 1.07 | WC imobilní | 7,13 |
| 1.24 | Dřina | 73,82 |
| CELKOVÁ PLOCHA MÍSTNOSTÍ | | 233,8 |

LEGENDA ZAŘÍZOVACÍCH PŘEDMĚTŮ

| | Popis prvku,úroveň série | Počet/ks |
|------|---|----------|
| U | Umývadlo keramické glazované s otvorem pro baterii 50 cm Umývadlová baterie stojánková jednapoková chrom Rohové ventily + síťon chrom | 3 |
| D | Dřezová baterie stojánková jednapoková chrom s vysokým výtokem Rohové ventily Dřezová zápachová uzávěrka | 2 |
| WC.I | Klozet kombi pro imobilní+nádrž s armaturou s baňním napouštěním a ovládním+klozetové sedátko Madlo pevné+madlo sklápě | 1 |
| U.I | Umývadlo pro imobilní keramické glazované s otvorem pro baterii 65/75 cm 2x Madlo pevné | 1 |
| D.I | Dřez keramický 600/630 s jedním otvorem Dřezová baterie stojánková jednapoková chrom s vysokým výtokem Rohové ventily Dřezová zápachová uzávěrka | 2 |
| AP+M | Podomítková vodní zápachová uzávěrka pro pračku a myčku | 3 |
| VP | Podlahová vpust DN 50/70 | 1 |

TYPY ZAŘÍZOVACÍCH PŘEDMĚTŮ BUDOU UPŘESNĚNY DLE VÝBĚRU INVESTORA.

LEGENDA MATERIÁLŮ VODY

| | |
|-----|--------------------------------|
| --- | POTRUBÍ PPR PN10 PRO ROZVOD SV |
| --- | POTRUBÍ PPR PN16 PRO ROZVOD TV |


LEGENDA MATERIÁLŮ ROZVODŮ KANALIZACE

ROZVOD KANALIZACE Z POTRUBÍ HT


POZNÁMKY

PŘED ZAČÁTKEM PRACÍ NUTNO OVĚŘIT POLOHU STÁVAJÍCÍCH ROZVODŮ

Dřez v dřinách

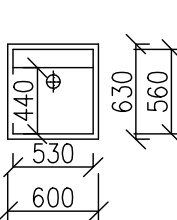

| | | | |
|--------------------|-------------------|----------|------------------|
| INDEX ZPRŮVA | DATUM | AMELO | POČET S |
| Vedoucí projektant | | | |
| Projektant | Žemčíková Martina | Schválil | Zátko Tomáš Ing. |
| 1:50 | | | |



BPO spol. s r.o.
Lidická 1239
303 01 OSTROV

Tel. : +420353675111
Fax : +420353612416

projekty@bpo.cz
www.bpo.cz

ZAKÁZKA

B 1612 Modernizace infrastruktury základních škol v Litvínově - projektová dokumentace

ČÁST (SO,PS)

ZŠ Litvínov - Ruská, dok. pro realizaci stavby
Dokumentace objektu
Zdravotně technické instalace

OBSAH:

Pavilon D - Půdorys 1.NP-rozvod vody a kanalizace

OBJEDNATEL

Město Litvínov

Počet A4

8

Stupeň projektu

PST

Datum dokončení

23.07.2018

Číslo zakázky

8843-26

Číslo archivu:

BPO 1-100298

Pořadové číslo

8