




PALISÁDOVÁ ŽEB VĚTEV A4  
MĚŘÍTKO 1:100

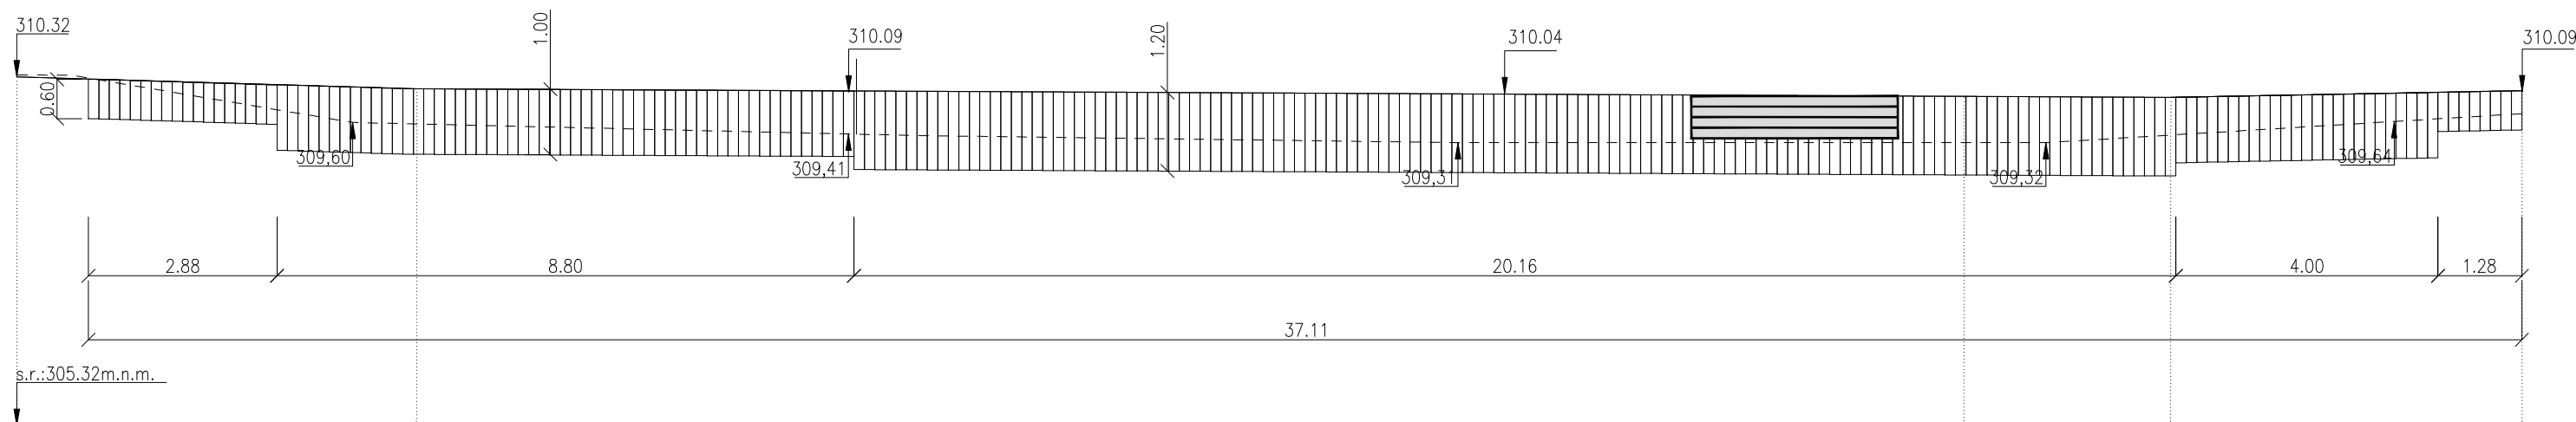

VÝKRES OCELOVÝHO ZÁBRADLÍ  
M 1:50  
POZN: SVAŘENÉ, SVARÝ 3mm, NÁSLEDNÁ POVRCHOVÁ OPRAVA - ŽÁROVĚ ZINKOVÁNÍ

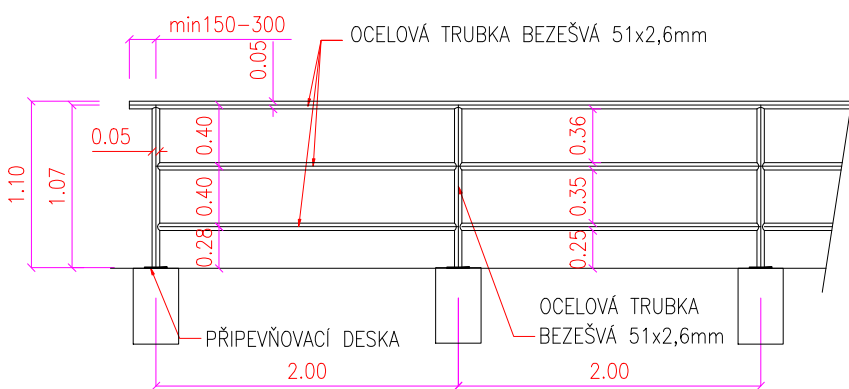

DETAIL PŘÍPEVŇOVACÍ DESKY  
M 1:10  
PRŮMĚR OTVORŮ 14mm, ZÁVITOVÁ TYČ PRŮMĚRU 12mm

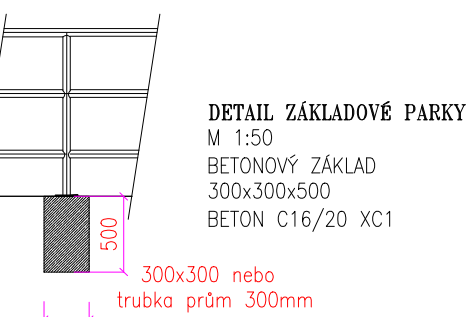

SPOLUPRÁCE  
MESSOR s.r.o., JANA ŠTEFÁKA 11, 432 01 KADANĚ  
IČ:287 38 21720/CZ28738217  

**MESSOR**  
PROJEKČNÍ KANCELÁŘ

FOTOGRAFIE

1.  
MĚSTO LITVÍN  
ROZŠÍŘENÍ PARKOVACÍCH MÍST  
MEZI BYTOVÝMI DŮMY UL. VÍNOHRADSKÁ,  
LITVÍN  
k.ú. Horní Litvínov

PROJEKTOVATEL: Ing. OTA VETTERMANN  
PROJEKTOVATEL: Ing. OTA VETTERMANN  
PROJEKT: DOPRAVNÍ STAVBA  
ČÍSLO ZNAČKY: 19020  
DATUM: 3/2020  
STUPĚŇ PROJEKTOVÉ DOKUMENTACE: SPOLUPRÁCE PŘI PRŮJEKTU  
MĚSTO LITVÍN  
NÁMĚSTÍ MÍRU 11  
436 01 LITVÍN  
IČ:00266027

OBJEKT: S0100 OBJEKTY POZEMNÍCH KOMUNIKACÍ  
KONTAKT: IT  
MĚŘÍTKO: 1:50/1:100  
FORMÁT: 5x244

NÁZEV VÝKRESU: VZOROVÝ PŘÍČNÝ ŘEZ  
S0100 OBJEKTY POZEMNÍCH KOMUNIKACÍ  
ČÍSLO VÝKRESU: D.1.2.d