


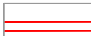







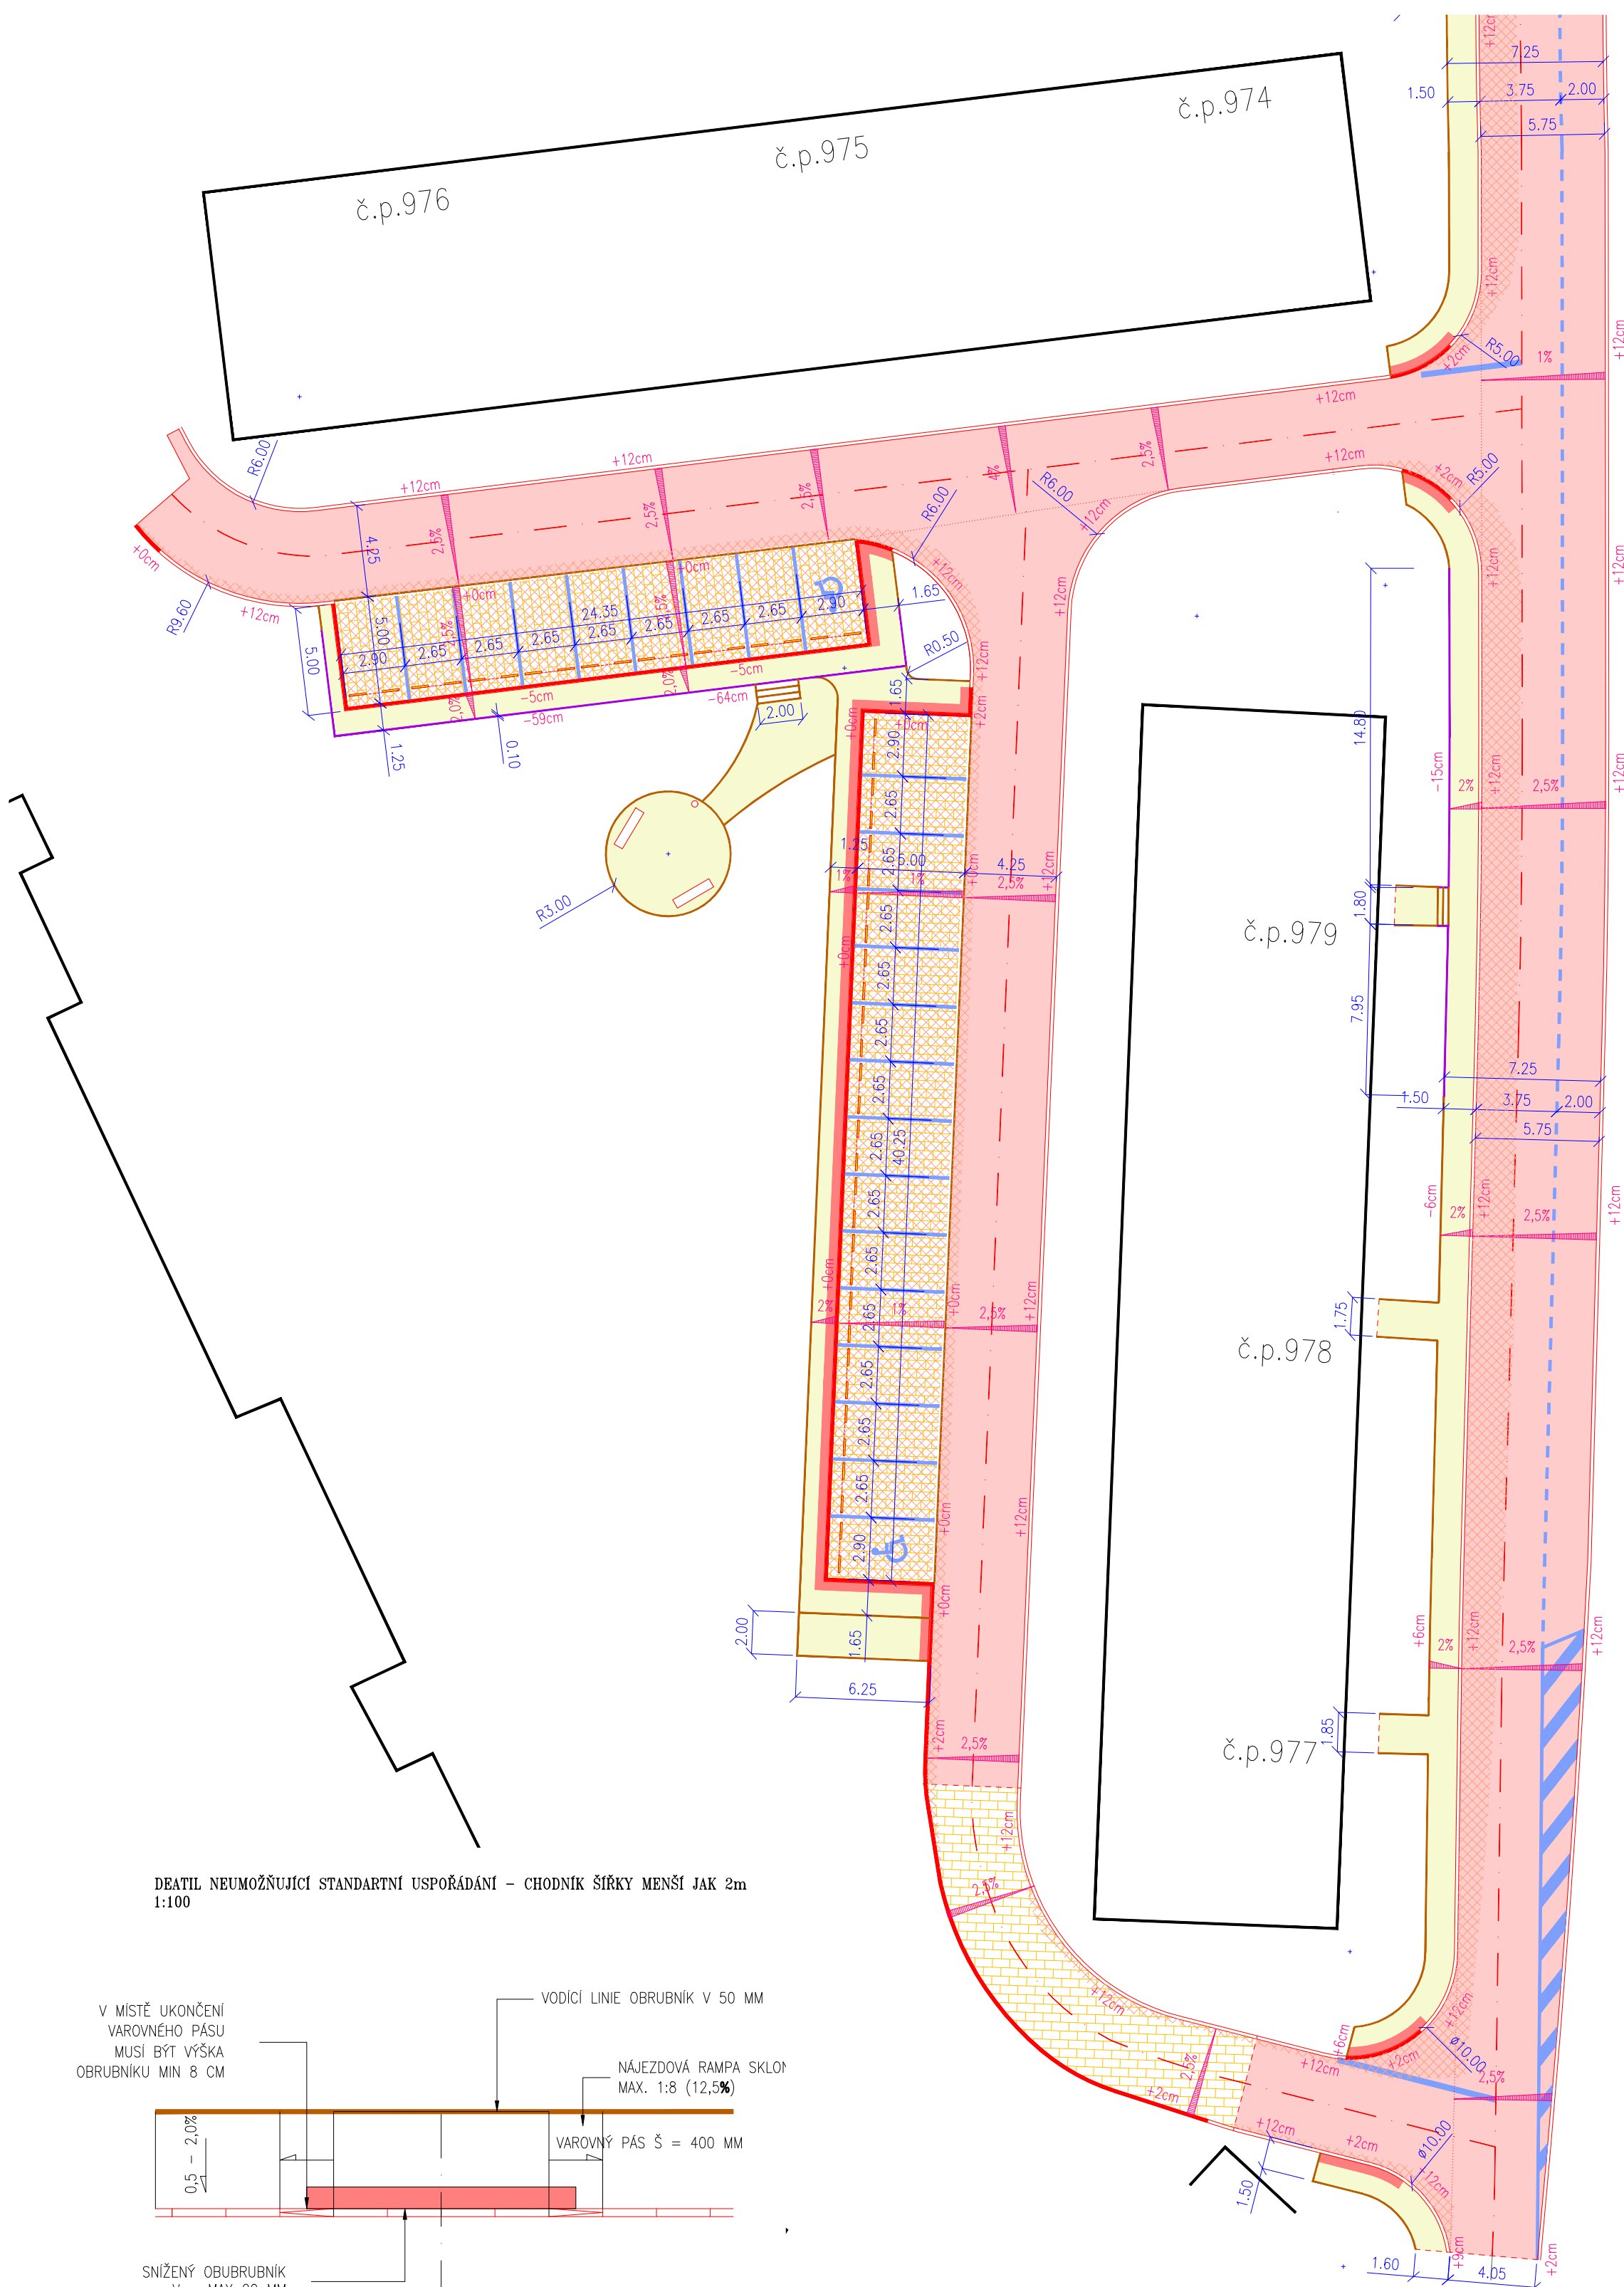


LEGENDA VYTYČOVACÍ VÝKRES:

	STANIČNÍ OSY KOMUNIKACE
	VÝŠKOVÝ BOD, UPRAVENÁ NIVELETA
	SKLON KOMUNIKACE
	VÝŠKOVÝ ODRAZ OBRUBNIKU
	POŽÁRNĚ NEBEZPEČNÝ PROSTOR KONTEJNEROVÝ PŘÍSL.
	OBRUBNIK SILNIČNÍ – JEDNOVRSTVÝ Z VIBROLIS.
	BETONU, ROZMĚR 1,0/0,25/0,15m
	OBRUBNIK SILNIČNÍ PŘEJezdový – JEDNOVRSTVÝ Z
	VIBROLISOVANÉHO BETONU, ROZMĚR 1,0/0,15/0,15m
	OBRUBNIK CHODNÍKOVÝ – JEDNOVRSTVÝ Z VIBROLIS.
	BETONU, ROZMĚR 1,0/0,25/0,08 m
	OPĚRNÁ STĚNA BETONOVÉ PALISÁDY 16x16cm
	VOZOVKY ASFALTOVÉ, OPRAVA OBRUSNÉ VRSTVY
	5cm–AC011
	VOZOVKY ASFALTOVÉ, ROZŠÍŘENÍ, VČETNĚ DOPLNĚNÍ
	PODKLADNÍCH VRSTEV, SKLADBA D1–N–2–V
	HMATOVÉ ÚPRAVY, BETONOVÁ SKLADEBNÁ DLAŽBA
	PARKOVIŠTĚ/VOZOVKY–BETONOVÁ DLAŽBA
	–20x20x8cm–antracit
	–VYUŽITÍ STÁVAJÍCÍCH ŠTĚRKOVÝCH VRSTEV
	PARKOVIŠTĚ/VOZOVKY–BETONOVÁ DLAŽBA
	–20x20x8cm–antracit
	–VČETNĚ DOPLNĚNÍ PODKLADNÍCH VRSTEV
	–SKLADBA D2–D–1–V
	CHODNÍK PRO PĚŠÍ:
	–POVRCH – ZÁMKOVÁ BETONOVÁ



DEATIL NEUMOŽŇUJÍCÍ STANDARTNÍ USPOŘÁDÁNÍ - CHODNÍK ŠÍŘKY MENŠÍ JAK 2m
1:100

SPOLČNOST
MESSOR s.r.o., JANA ŠVERMY 11, 432 01 KADAŇ
IČ:287 38 217,DIČ:CZ28738217
SPOLČNOST ZAPSANÁ U KRAJSKEHO SOUDU V OSTI NAD LABEM ODVL. C. VLOŽKA 296/48
mob.: 607 604 304, e-mail: info@messor.cz, webhttp://www.messor.cz
PROJEKTY DOPRAVNÝCH A INŽENÝRSKÝCH STAVIE, TECHNICKÉ DOZORY, INŽENÝRSKÁ ČINNOSŤ



RAZITKO:

ZMĚNA: (VE FORMÁTU ČÍSLO, DATUM, POPIS)

1.

NÁZEV STAVBY:

ROZŠÍŘENÍ PARKOVACÍCH MÍST
MEZI BYTOVÝMI DOMY UL. Vinohradská,
Litvínov
k.ú. Horní Litvínov

ZODPOVEDNÝ PROJEKTANT: Ing. OTA VETTERMANN

PROJEKTANT: Ing. OTA VETTERMANN

AI V OBOU POZEMNÍ STAVBY A KONSTRUKCE
AT V OBOU DOPRAVNÍ STAVBY-NEKOLEJOVÁ DOPRAVA

PROFESE: DOPRAVNÍ STAVBA

ČÍSLO ZAKÁZKY: 19020

DATUM: 3/2020

STUPEŇ PROJEKTOVÉ DOKUMENTACE:
SPOLEČNÉ POVOLENÍ DUR_DSP_DZS(příloha 11 k vyhlášce č.499/2006Sb)

INVESTOR:
MĚSTO LITVÍNOV
NÁMĚSTÍ MÍRU 11
436 01 LITVÍNOV
IČ:00266027

OBJEKT: _____

KÓTOVÁNO V:

MÉRİTKO: 1:250

FORMÁT: A2

NÁZEV VÝKRESU:	ČÍSLO VÝKRESU:
SITUACE	

NAZEV VÝKRESU:	CÍSLO VÝKRESU:
SITUACE	

BEZBARIÉROVÉHO UŽÍVÁNÍ	C.4.a)
------------------------	--------

STAVBY