




M12 – CVIČNÁ KUCHYŇĚ + WC IMO 1:50

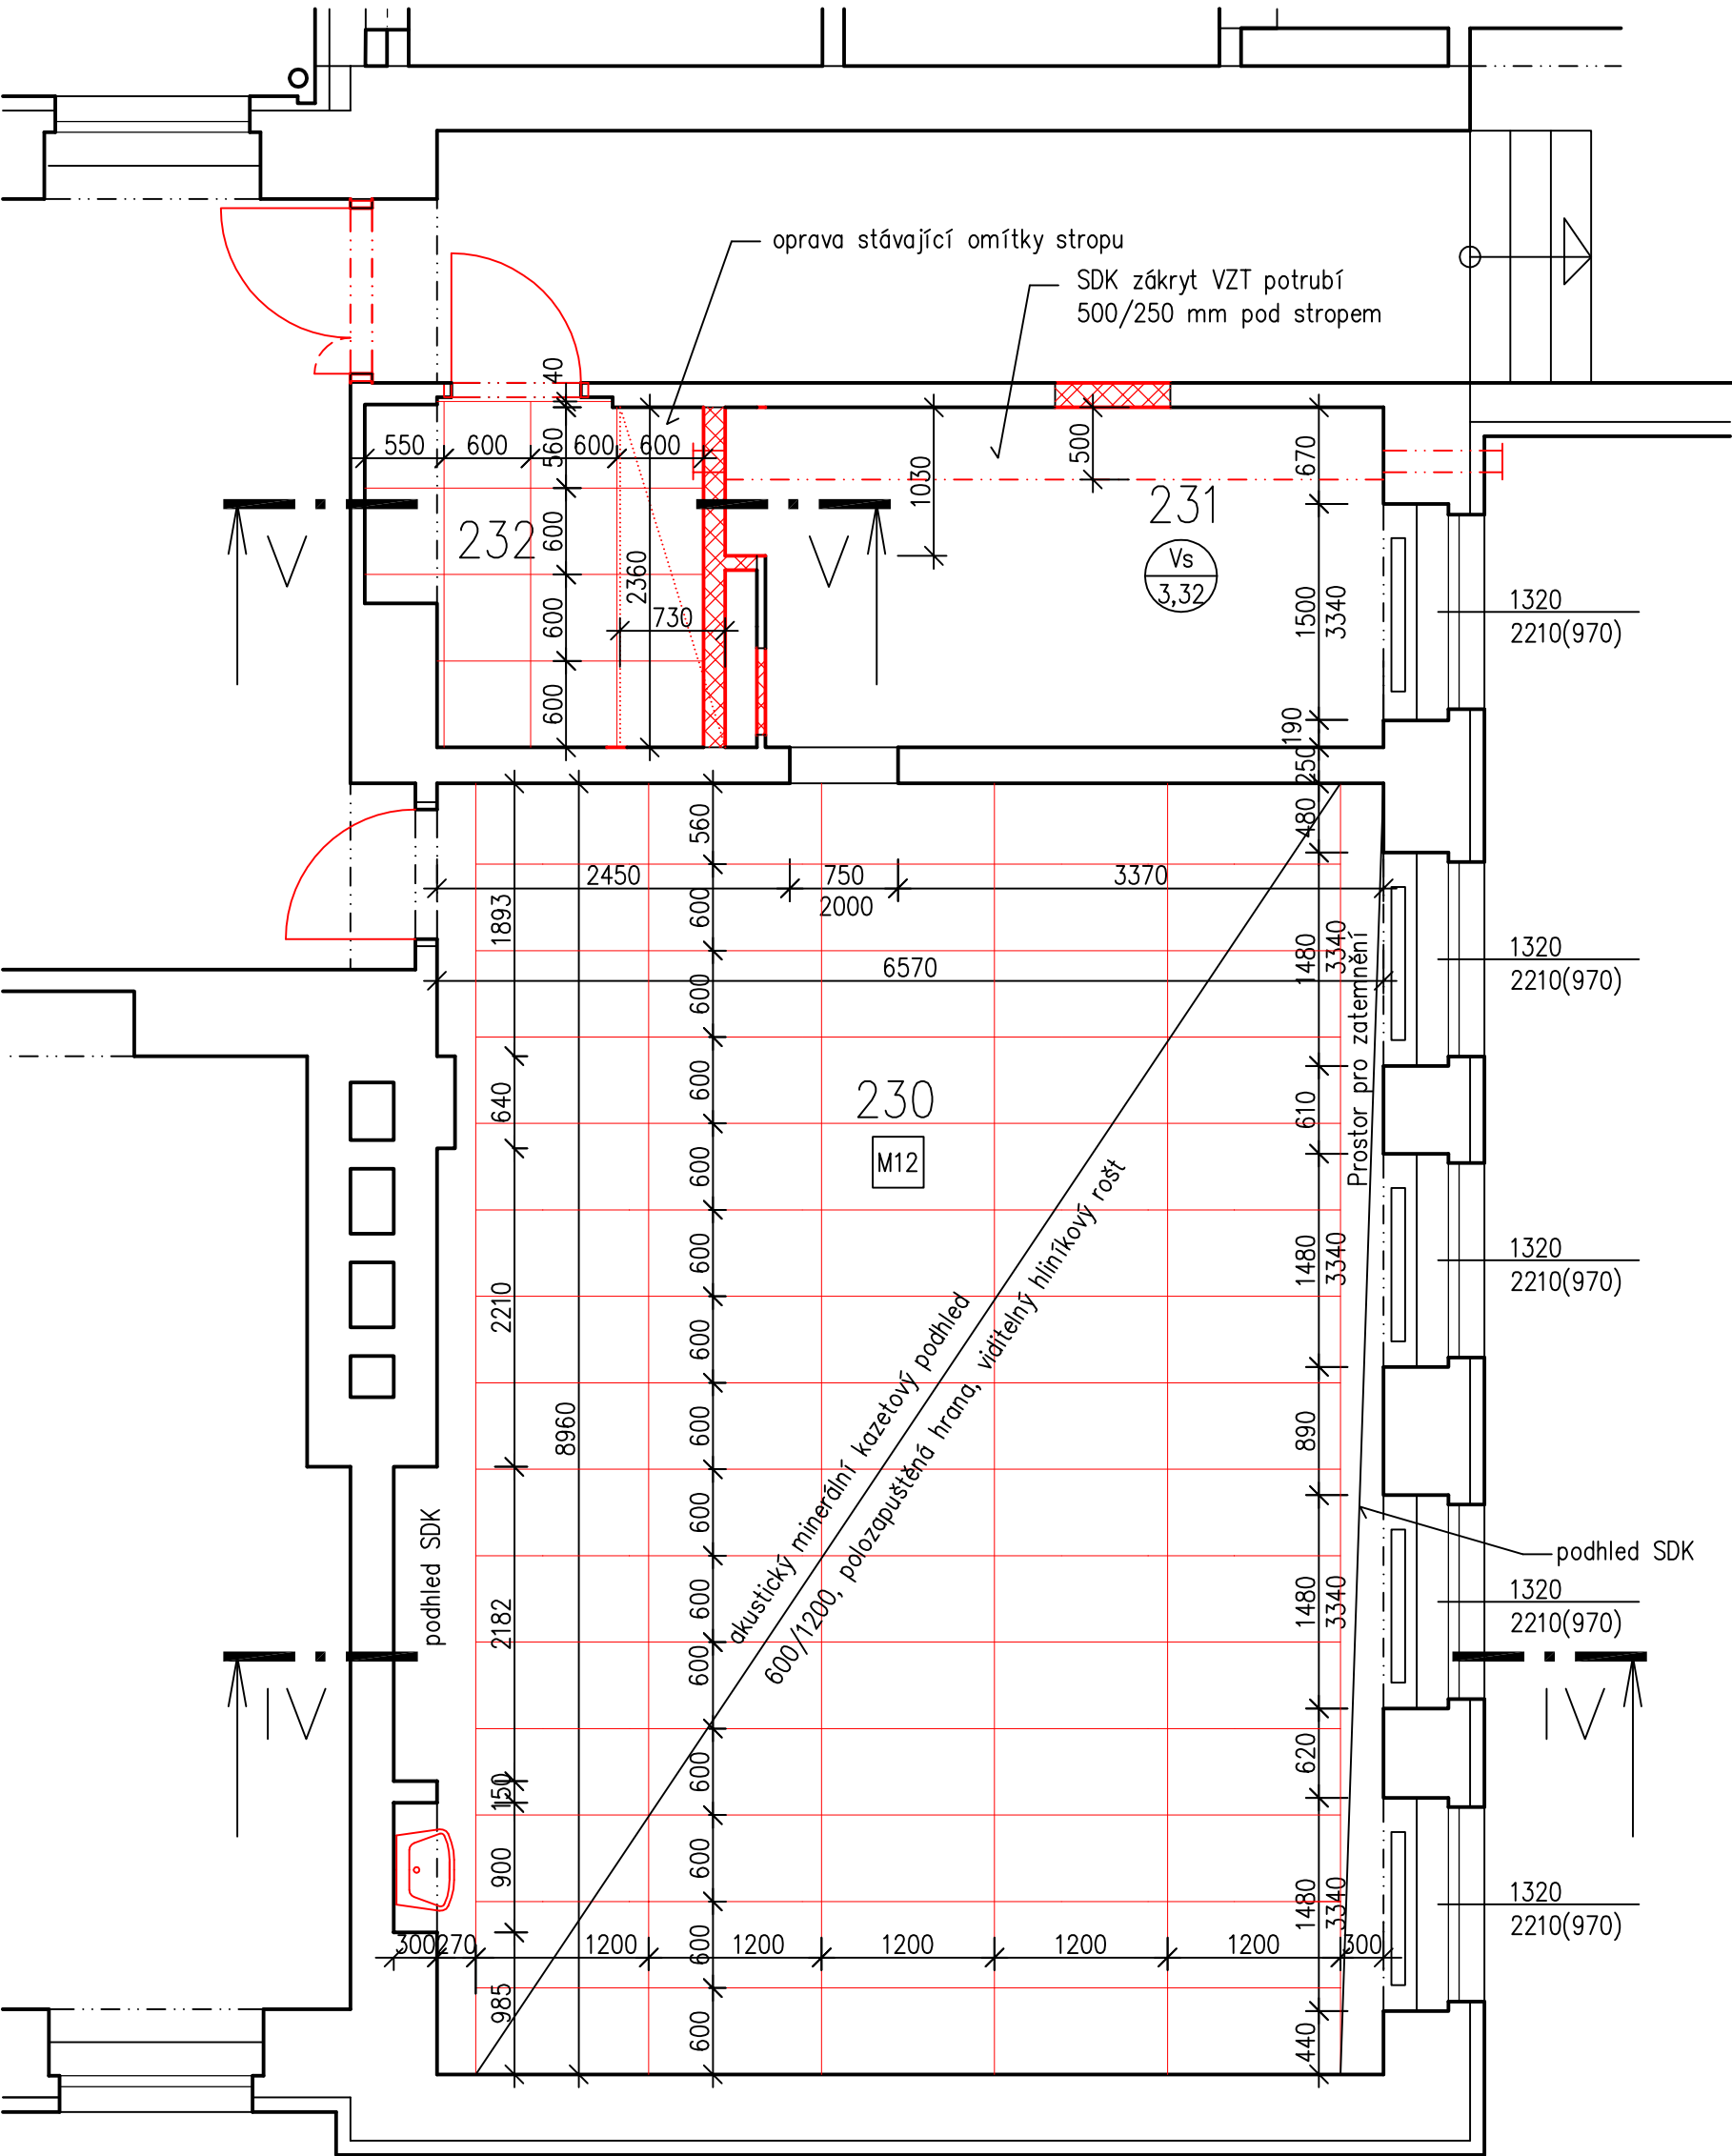


ŘEZ V-V 1:50

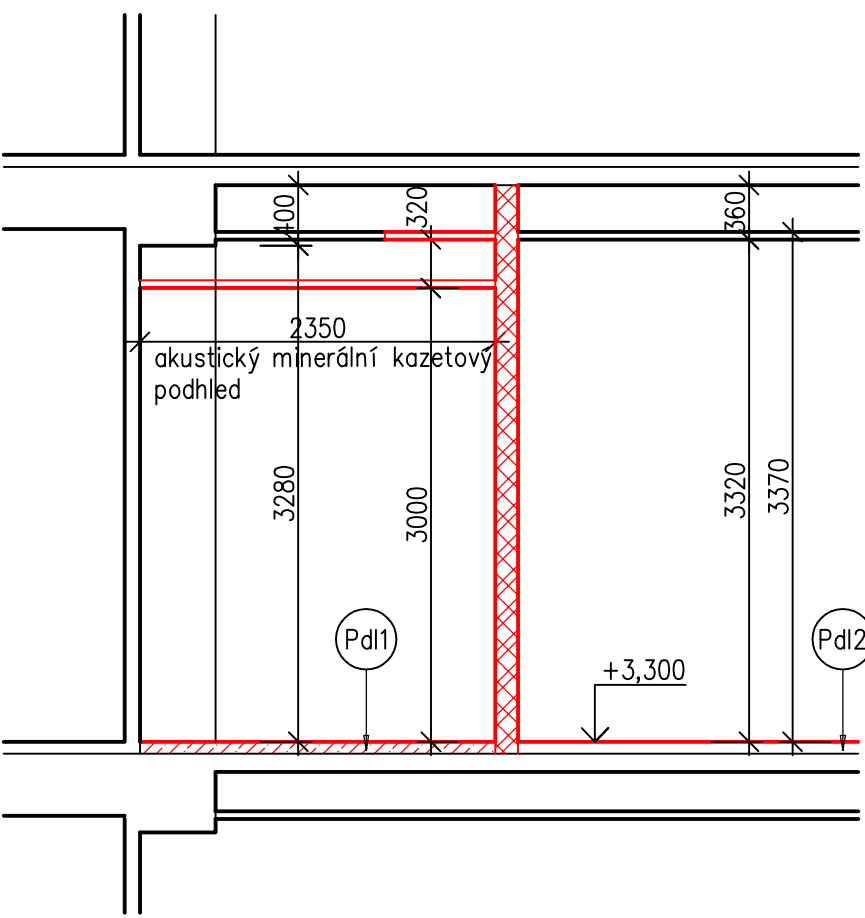

ŘEZ IV-IV 1:50

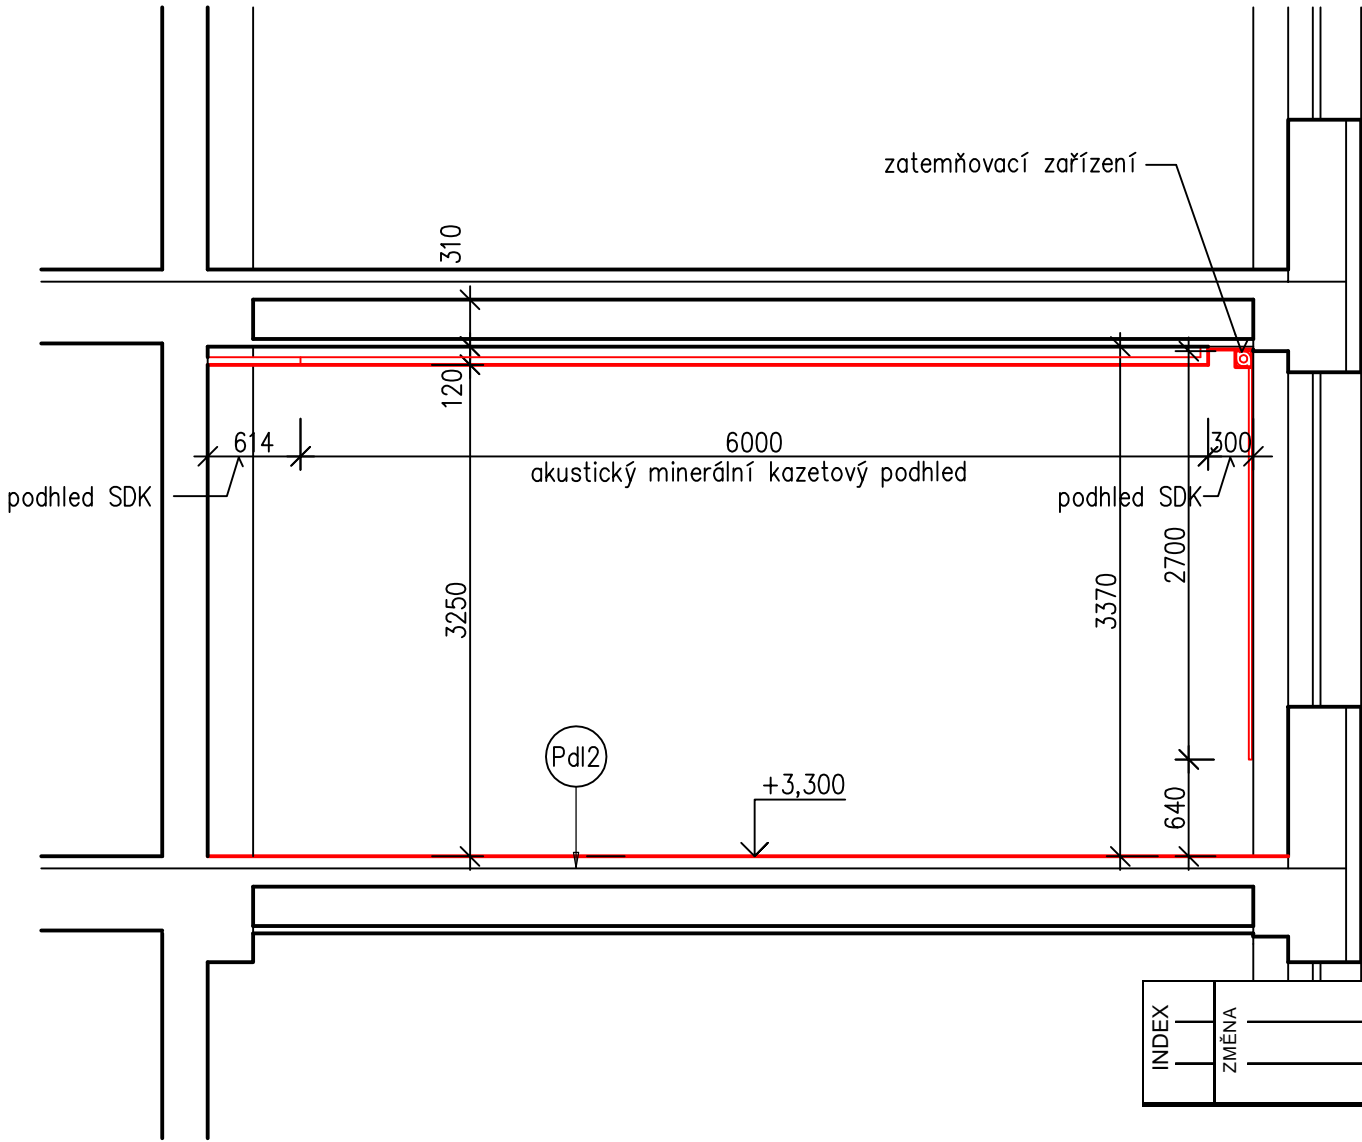


VÝTAH 2.NP 1:50

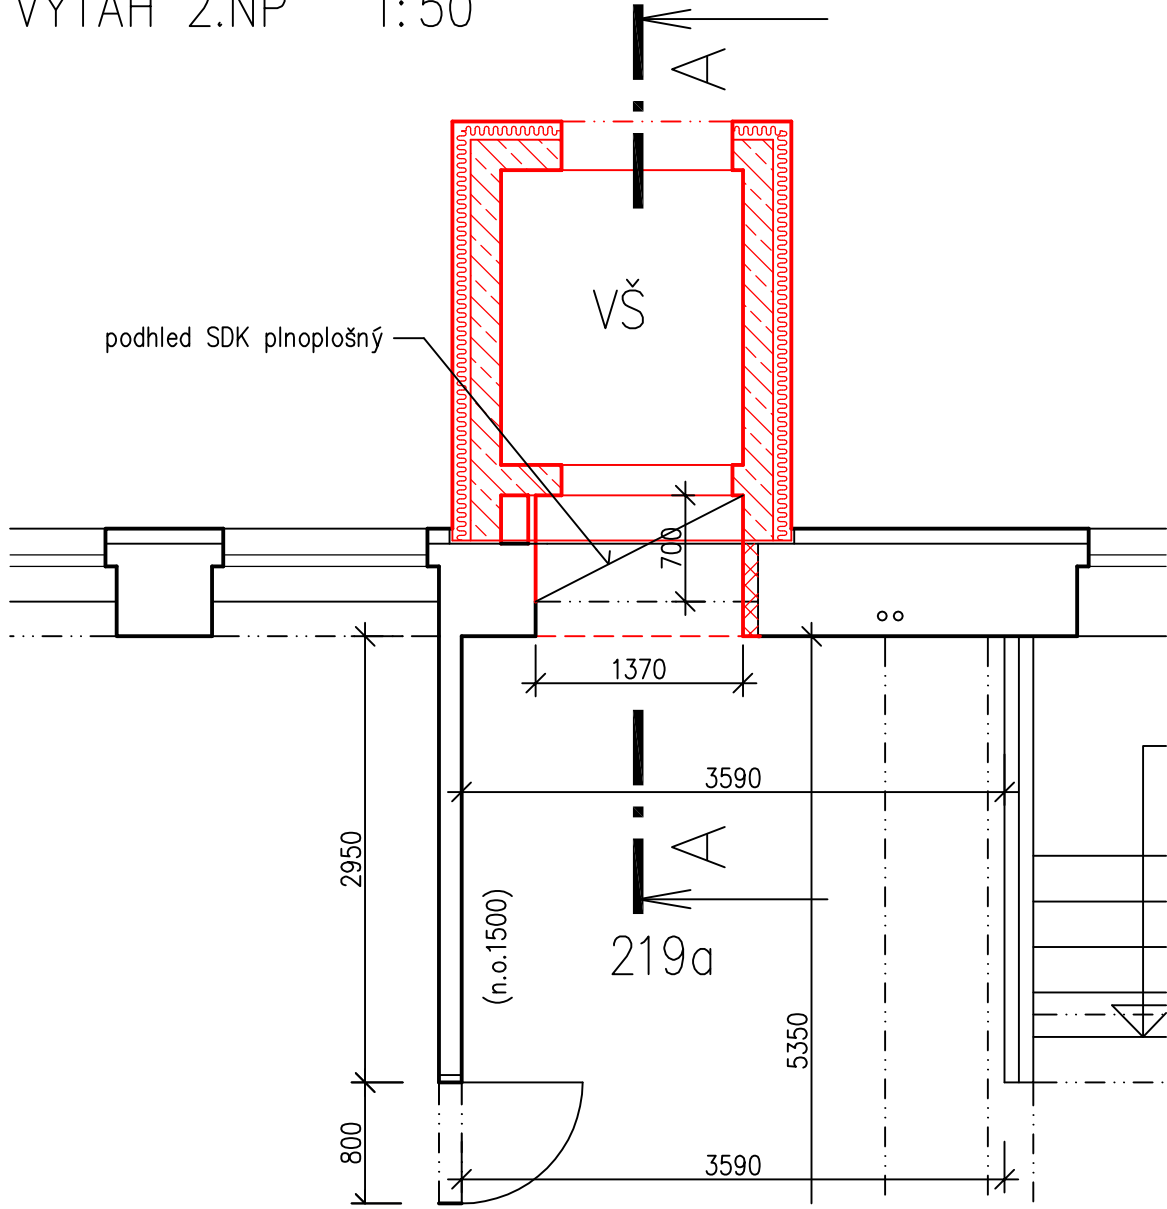

LEGENDA MATERIÁLŮ

- Stávající konstrukce
- Upravované a nové konstrukce
- Nosné zdivo z betonových tvárnic pro ztracené bednění konstrukčně vyztužené + probetonované
- Železobeton
- Zdivo z tvárnic z lehčeného keramického betonu
- Podkladní nosná vrstva – kamenná drť 8/16,11/22,16/32 (příp. směs)
- Zásyp hutněný po vrstvách (zemina z výkopu)
- Prostý beton
- Zdivo z keramických tvárnic a příčekovek, pevnostní třída P4, zděné na VCM M5, prvky jednoho systému
- Zdivo z CP na VCM M5 tl. 150 mm
- Hrubé drcené kamenivo fr. 16–32 mm
- Prostý beton C8/10
- Beton C20/25 XF3 se sítí

INDEX	ZMĚNA	DATUM	JMÉNO	PODPIS

Vedoucí projektant		Vedoucí zakázky	Zátka Tomáš Ing.		1:50	
Projektant	Novotná Renata Ing.	Schválil				
<div> BPO spol. s r.o. Lidická 1239 36301 OSTROV  Tel.: +420353675111 Fax: +420353612416  projekty@bpo.cz www.bpo.cz</div>	ZAKÁZKA:	B 1612 Modernizace infrastruktury základních škol v Litvínově - projektová dokumentace			Počet A4	Pořadové číslo
	ČÁST (SO,PS):	ZŠ Litvínov - Hamr, dok. pro realizaci stavby Dokumentace objektu Architektonicko, stavebné konstrukční část			4	8
					Stupeň projektu	
					PST	
					Datum dokončení	
OBSAH:	<b>2.NP - Podhledy</b>			23.07.2018		
OBJEDNATEL:	Město Litvínov			Číslo zakázky	8843-26	
				Číslo archivní:	BPO 2-99936	