

 

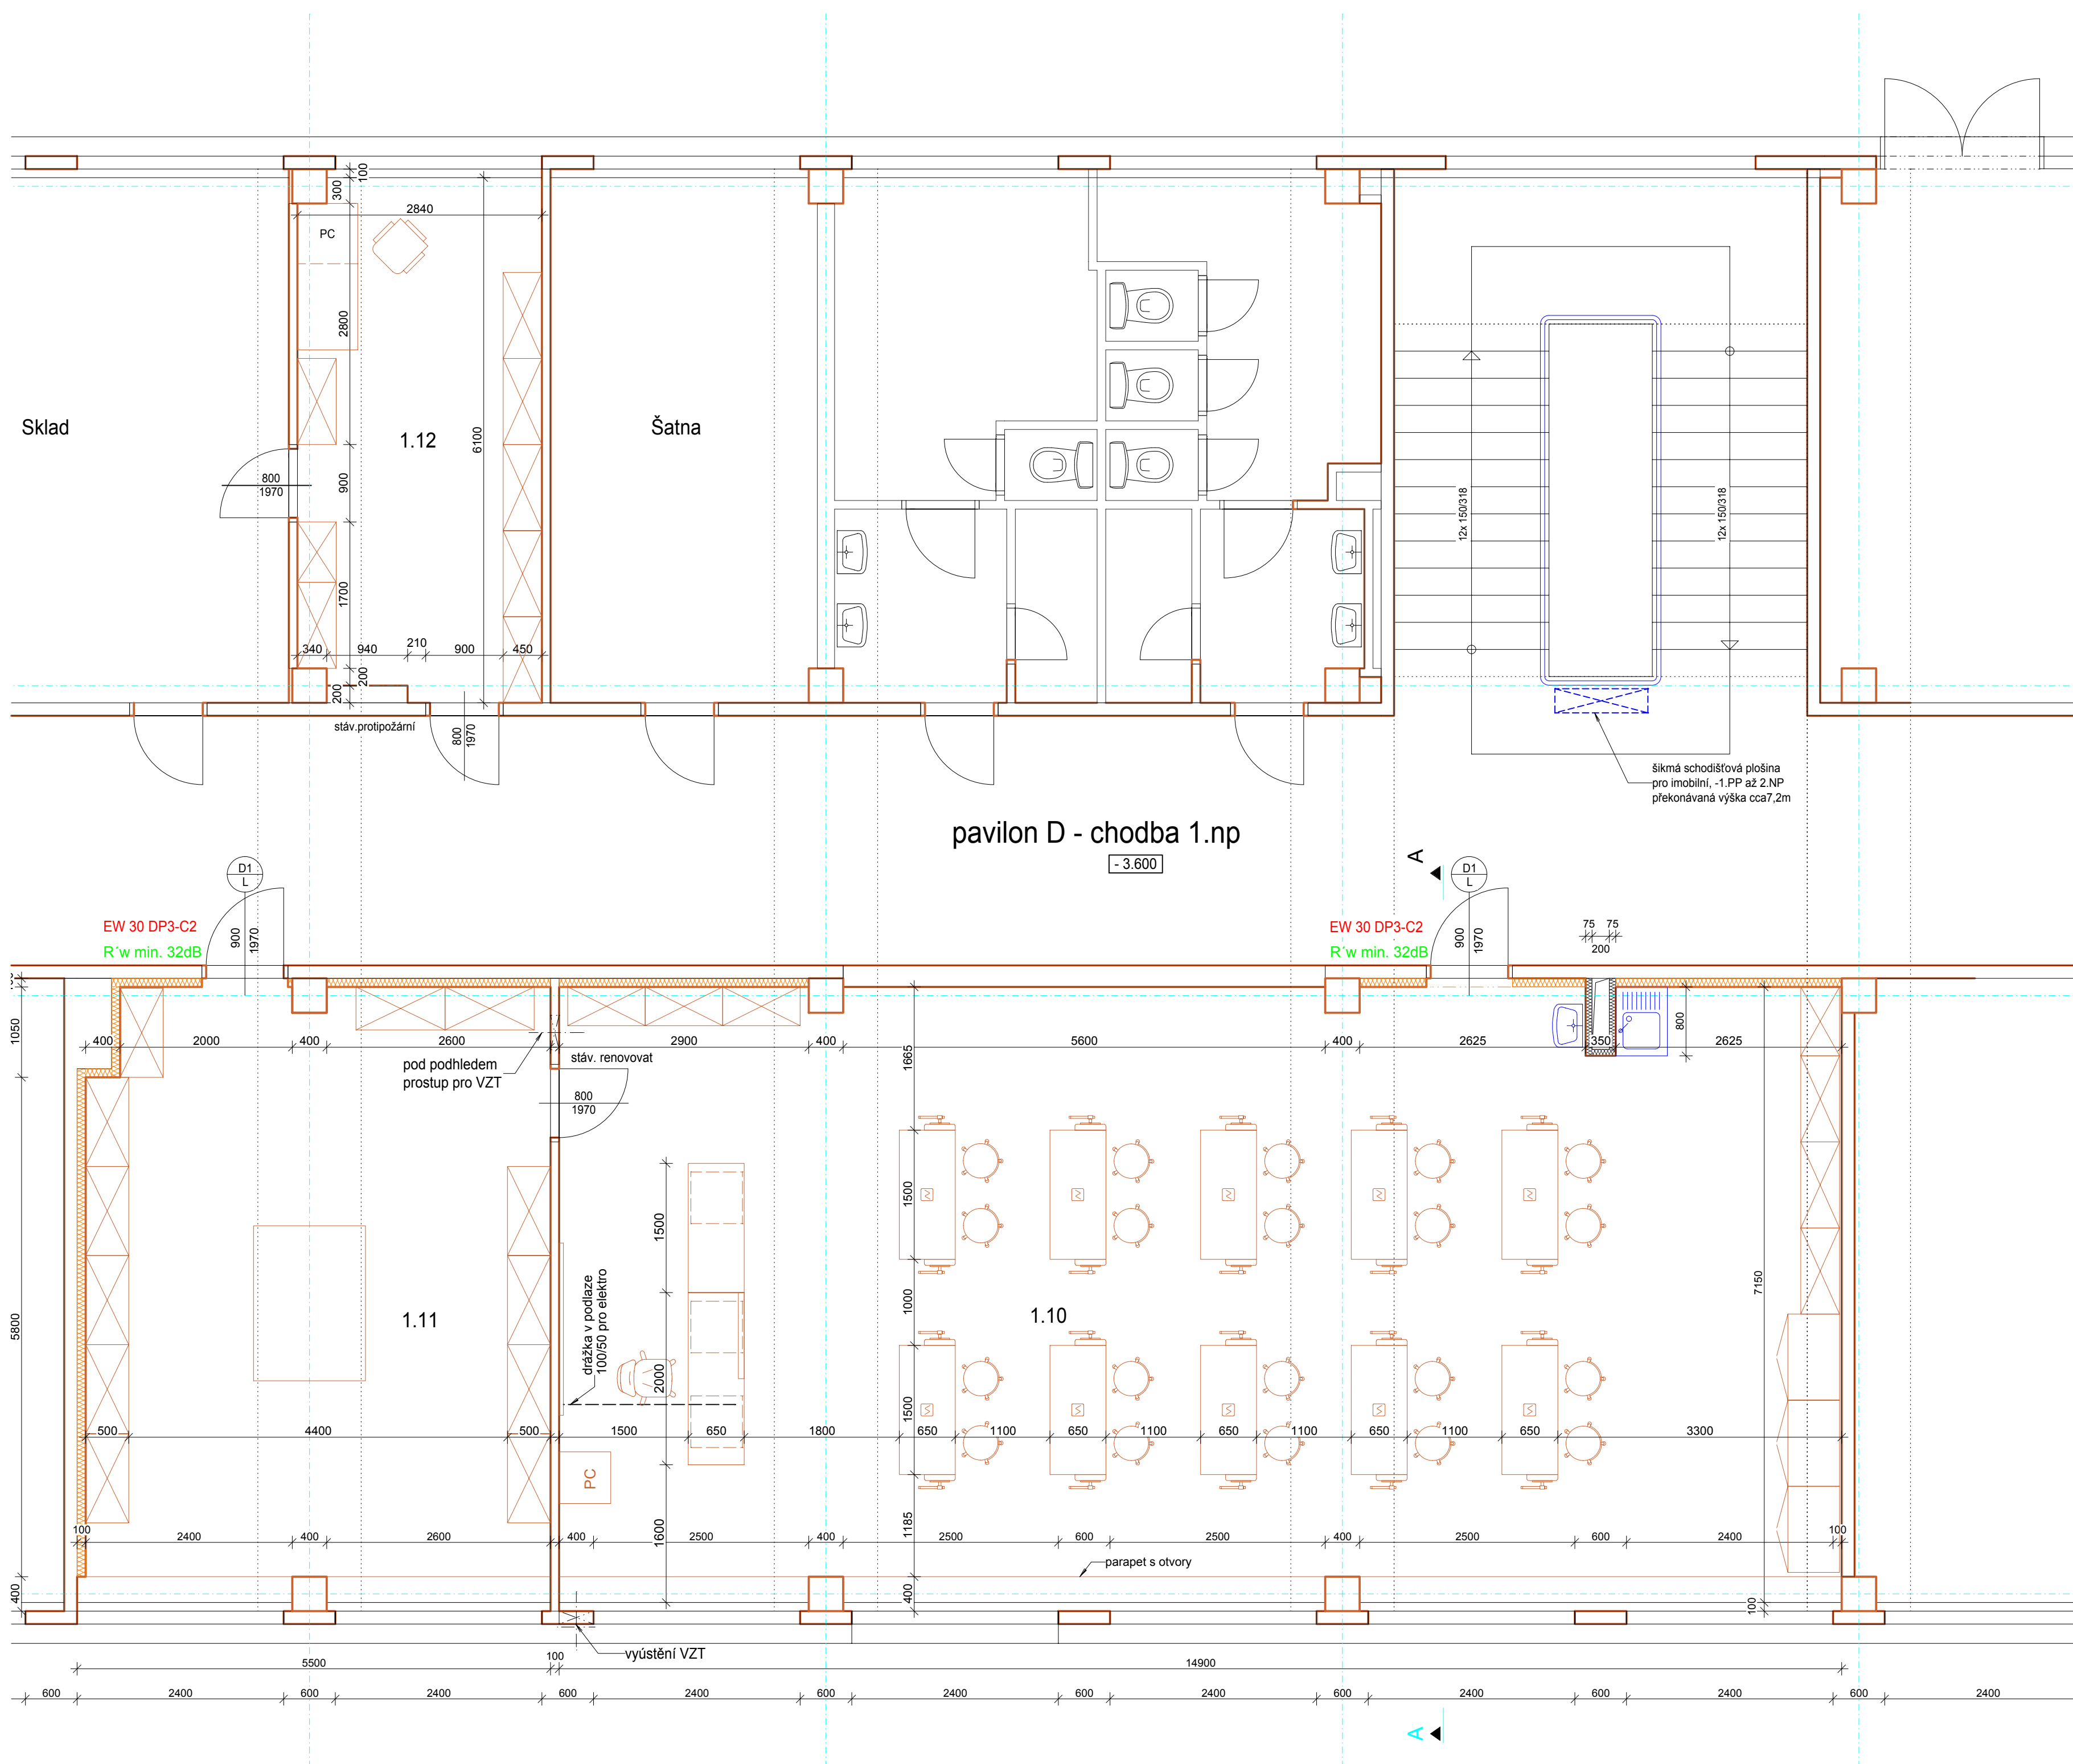
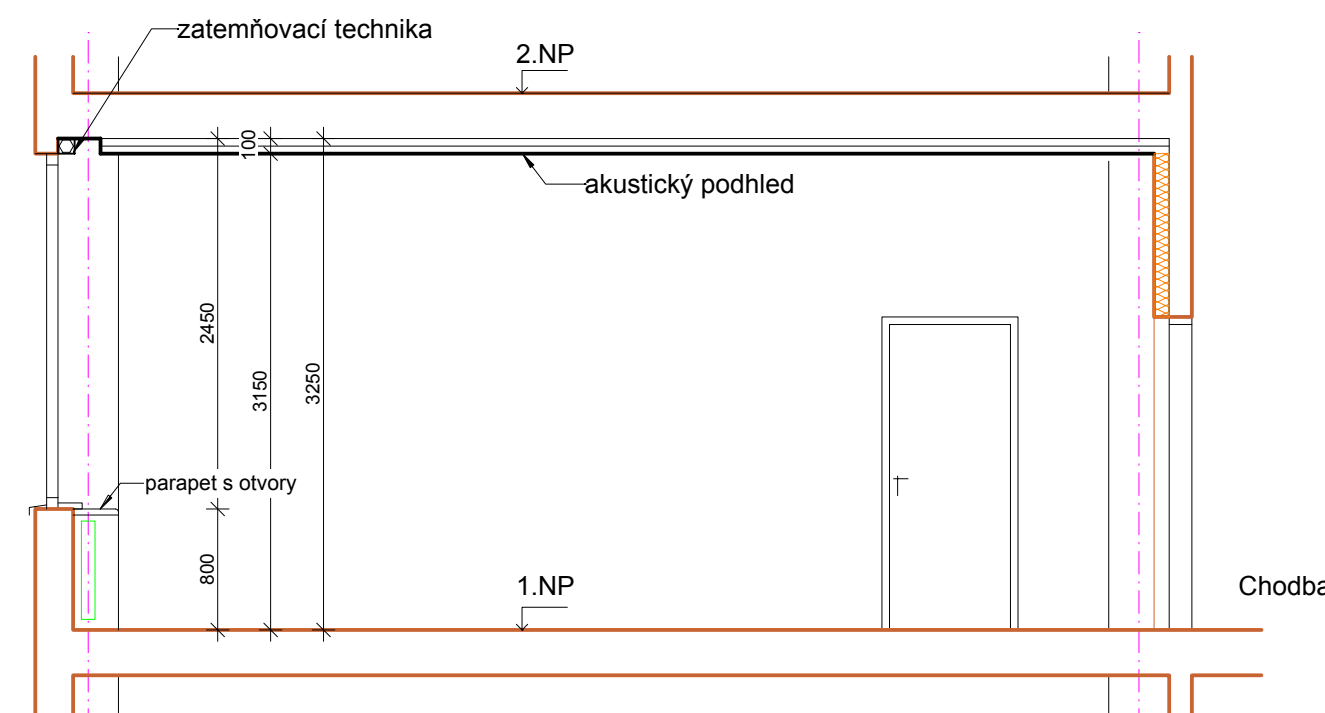


VYSVĚTLIVKY:
PVC - celoplošně lepené
SL - soklová lišta z PVC
KD - keramická dlažba
KS - keramický sokl
DO - dřevěný obklad na celou výšku
ŠO - štuková omítka
N - náter
M - malba

	Stávající konstrukce
	Bourané konstrukce
	Odstraněná dlažba
	Demontáž prvků

Celková hmotnosť....5,3kg






OZNÁČENÍ	NÁZEV MÍSTNOSTI	PLOCHA [m ²]	SV. VÝŠKA [m]	PODLAHA	STĚNA	STROP	POZNÁMKA
1.10	Dílňa	106,59	3,15	ES	ON(2000) + M	AP	
1.11	Přípravná dílny	39,18	3,15	ES	ON(2000) + M	AP	
1.12	Příruční sklad dílny	16,92	3,25	PVC, SL	ON(2000) + M	M	
CELKOVÁ PLOCHA MÍSTNOSTÍ		162,69					

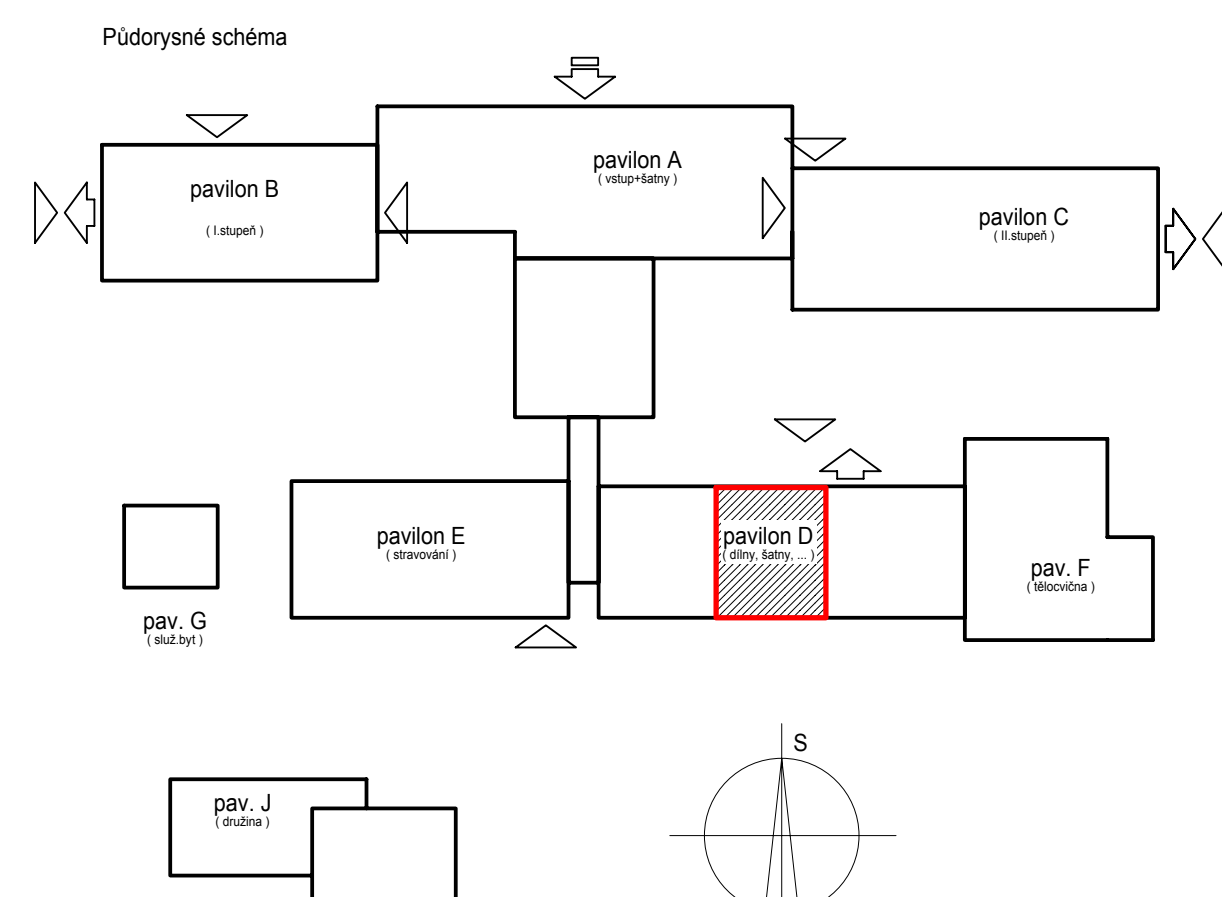
Podlahy:
ES - epoxidová stěrka do dilen,
odolná, protiskluz. R9
PVC - vysoký stupeň zátěže (min. třída zátěže 34)
SL - soklová lišta z PVC


Stěny:
ON - omývatelný nátěr (výška v mm)
M - malba

Stropy:
AP - akustický kazetový minerální
podhled rastr 600/1200
M- malba

	stávající konstrukce
	doplňková z příčkových
	SDK příčka - jednoduchá (do vlnitého prostoru)

SDK příčka - jednoduchá dvojité opláštěná konstrukce
(do vlhkého prostředí z impregnovaných desek) s vloženou minerální izolací
- protipožární SDK šachtové stěny s požadovanou požární odolností 60min



INTEK ZNAČKA		DVA LUM		JEDNO		PODPIS	
Vedoucí projektant		Vedoucí zakázky		Základní Tomáš Jirg		1:50	
Projektant		Schválil					
		ZNAČKA:		B 1612 Modernizace infrastruktury základních škol v Litvinově - projektová dokumentace		Příloha č. 16	
BPO spol. s r. o. Lubánská 1028 361 01 OSTROV		ČÁST (POSUP):		25 Litvinově - Janov, dle pro realizaci stávající Dokumentace objektu Architektonické, stavební a konstrukční část		<div> <div>16</div> <div>(posup) projekt</div> <div>PST</div> <div>Datum vydání: 08/2018</div> <div>Číslo projektu:</div> </div>	
Tel.: +420303367511 Fax: +420303367045 projekty@bpo.cz www.bpo.cz		OBJEKT:		Pavilion D 1np - stavební úpravy		<div>7</div> <div>8943-26</div> <div>BPO 0-101505</div>	
		OBJEDNATEL:		Město Litvinov		Ověřeno:	