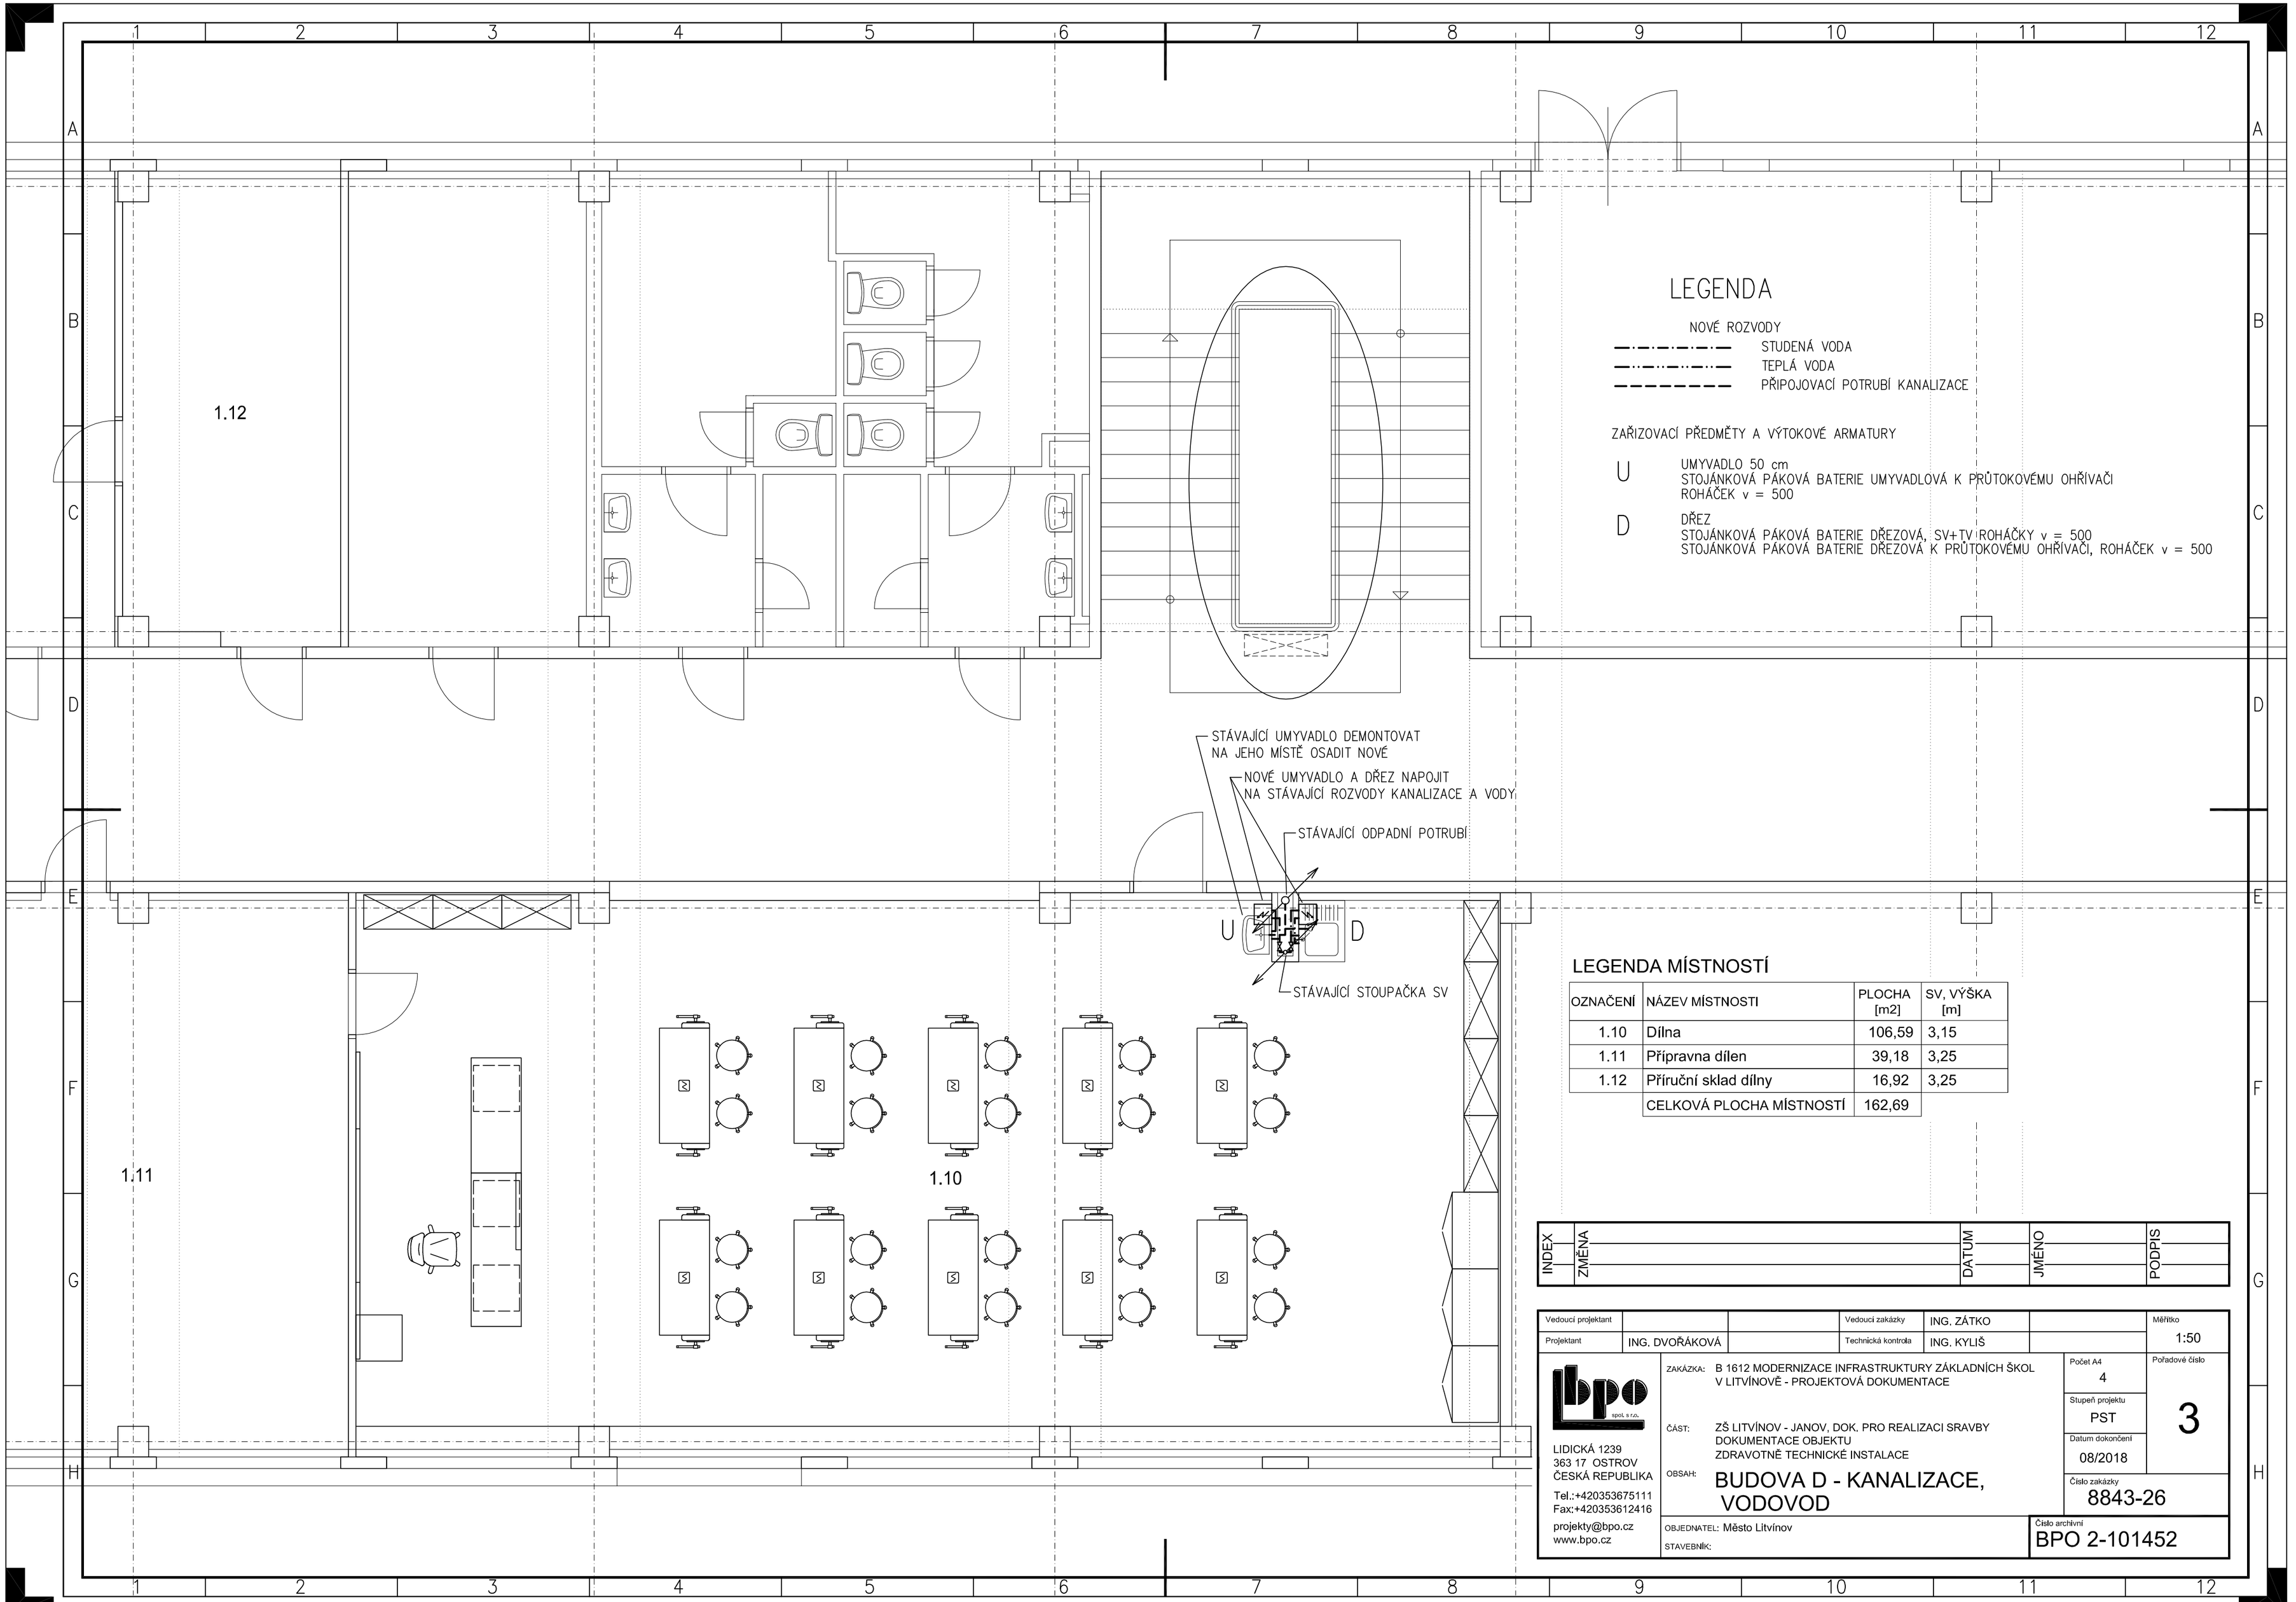

LEGENDA

NOVÉ ROZVODY

- STUDENÁ VODA
- TEPLÁ VODA
- PŘIPOJOVACÍ POTRUBÍ KANALIZACE

ZAŘIZOVACÍ PŘEDMĚTY A VÝTOKOVÉ ARMATURY

U — UMYVADLO 50 cm
STOJÁNKOVÁ PÁKOVÁ BATERIE UMYVADLOVÁ K PRŮTOKOVÉMU OHŘÍVAČI
ROHÁČEK v = 500

D — DŘEZ
STOJÁNKOVÁ PÁKOVÁ BATERIE DŘEZOVÁ, SV+TV ROHÁČKY v = 500
STOJÁNKOVÁ PÁKOVÁ BATERIE DŘEZOVÁ K PRŮTOKOVÉMU OHŘÍVAČI, ROHÁČEK v = 500

LEGENDA MÍSTNOSTÍ

OZNAČENÍ	NÁZEV MÍSTNOSTI	PLOCHA [m2]	SV, VÝŠKA [m]
1.10	Dílna	106,59	3,15
1.11	Přípravna dílen	39,18	3,25
1.12	Příruční sklad dílny	16,92	3,25
	CELKOVÁ PLOCHA MÍSTNOSTÍ	162,69	

INDEX	ZMĚNA	DATUM	JMÉNO	PODPIS

Vedoucí projektant			Vedoucí zakázky	ING. ZÁTKO		Měřítko 1:50
Projektant	ING. DVOŘÁKOVÁ		Technická kontrola	ING. KYLIŠ		

LIDICKÁ 1239
363 17 OSTROV
ČESKÁ REPUBLIKA
Tel.:+420353675111
Fax:+420353612416
projekty@bpo.cz
www.bpo.cz

ZAKÁZKA: B 1612 MODERNIZACE INFRASTRUKTURY ZÁKLADNÍCH ŠKOL V LITVÍNOVĚ - PROJEKTOVÁ DOKUMENTACE

ČÁST: ZŠ LITVÍNOV - JANOV, DOK. PRO REALIZACI SRAVBY
DOKUMENTACE OBJEKTU
ZDRAVOTNĚ TECHNICKÉ INSTALACE

OBSAH: BUDOVA D - KANALIZACE, VODOVOD

OBJEDNATEL: Město Litvínov

STAVEBNÍK:

Počet A4	Pořadové číslo
4	3
Stupeň projektu: PST	
Datum dokončení: 08/2018	
Číslo zakázky: 8843-26	
Číslo archivní: BPO 2-101452	