

ŘEZY KANALIZACE


SCHEMA NAPOJENÍ EL. ZÁSOBNÍKOVÉHO OHŘÍVAČE VODY

SCHÉMA NÁPOJENÍ EL. OHŘÍVAČŮ VODY

(BEZTLAKOVÁ INSTALACE)

LEGENDA

- | |
|--------------------------------|
| STAVAJÍCÍ ROZVODY |
| — · — · — · — · — |
| — · — · — · — · — |
| — · — · — · — · — |
| PŘIPOJOVACÍ POTRUBÍ KANALIZACE |
| NOVÉ ROZVODY |
| — · — · — · — · — |
| — · — · — · — · — |
| TEPLÁ VODA |
| — · — · — · — · — |
| PŘIPOJOVACÍ POTRUBÍ KANALIZACE |
| KONDENZÁT |

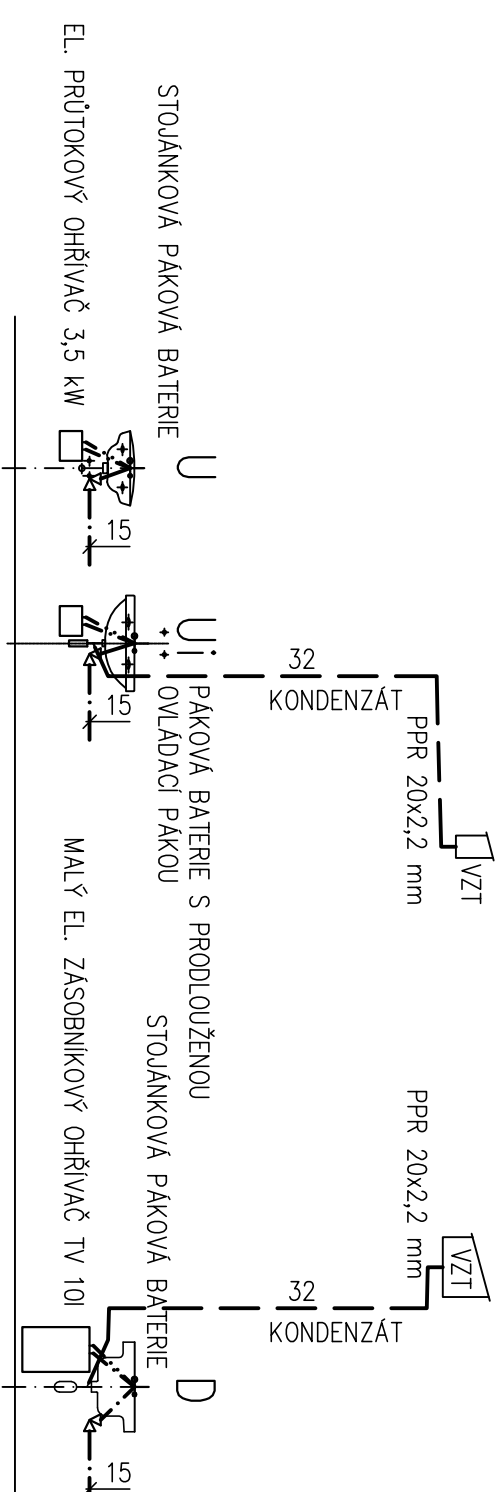

INDEX		
ZMĚNA		
DATUM		
JMÉNO		
PODPIS		

LIDICKÁ 1239 363 17 OSTROV ČESKÁ REPUBLIKA Tel.: +420353675111 Fax: +420353612416 projekty@bpo.cz www.bpo.cz	OBSAH:	ŘEZY KANALIZACE, SCHEMA ROZVODU VODY		Datum dokončení	4
OBJEDNATEL: Město Litvínov STAVEBNÍK:		Cena zakázky		08/2018	
				8843-26	
Cena archivu				BPO 5-101453	