


PŮDORYS 3.NP  
1:100

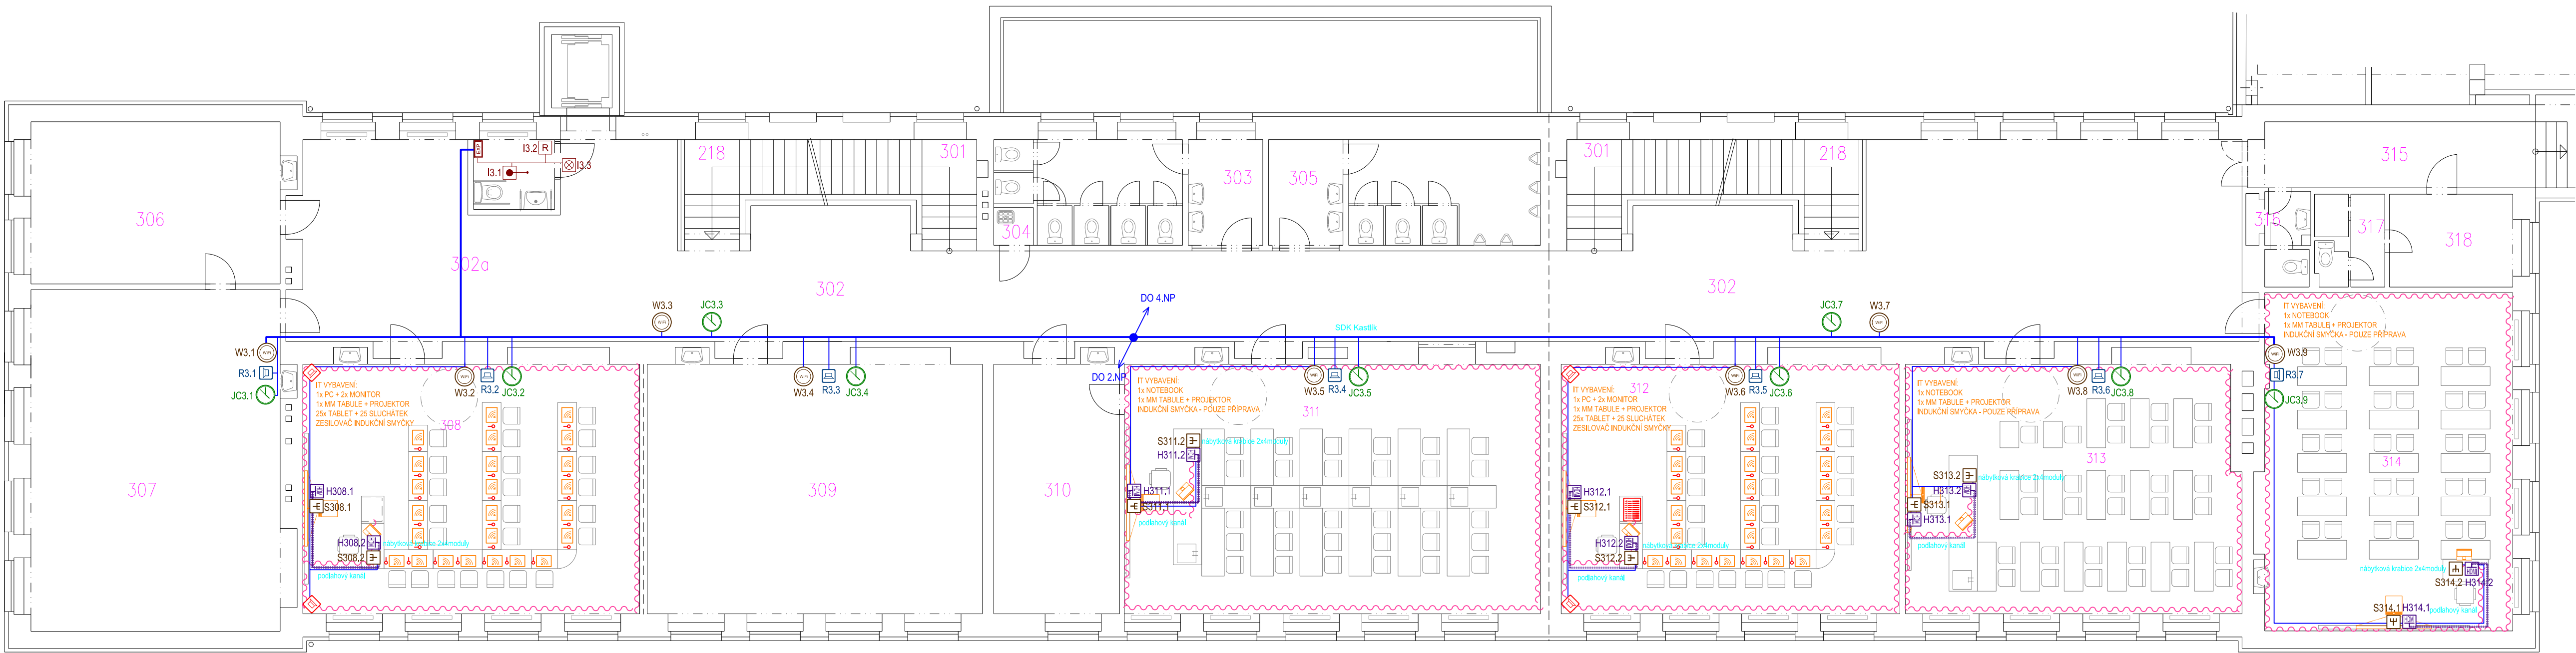

Tabulka dotčených místností						
Číslo	Jméno	Plocha [m2]	Podlaha	Strop	Stěny	Poznámka
302a	ČÁST CHODBY	56,39	DLAŽBA	OVŠ	on 1500 mm(obvod)+OVŠ	KERAMICKÝ SOKL 150
308	UČEBNA 16	62,12	KERAMICKÁ	OVŠ	on+ko+do(dle výkresu)+OVŠ	LIŠTA PVC NALEPENÁ
311	UČEBNA 19	75,91	PVC	OVŠ	on+ko+do(dle výkresu)+OVŠ	LIŠTA PVC NALEPENÁ
312	UČEBNA	62,59	PVC	OVŠ	on+ko+do(dle výkresu)+OVŠ	LIŠTA PVC NALEPENÁ
313	UČEBNA 21	60,93	PVC	OVŠ	on+ko+do(dle výkresu)+OVŠ	LIŠTA PVC NALEPENÁ
314	UČEBNA	61,21	PVC	OVŠ	on+ko(dle výkresu)+OVŠ	SOKLIK PVC 50 mm
Celková plocha [m2]:		379,15				

LEGENDA ZNAČEK A ČAR:

- ŘÍDÍCÍ JEDNOTKA SYSTÉMU PŘIVOLÁNÍ POMOCI - WC ZTP
- RESETOVACÍ TLAČÍTKO
- SIGNALIZACE (OPTICKÁ + AKUSTICKÁ) PŘIVOLÁNÍ POMOCI - WC ZTP
- TÍŠŤOVÉ TLAČÍTKO - TAHOVÉ (ŠNŮRA K PODLAŽE)
- MIXÁŽNÍ PULT AUDIOSYSTÉMU JAZYKOVÉ UČEBNY
- REPRODUKTOR AUDIOSYSTÉMU JAZYKOVÉ UČEBNY
- ZÁSUUKA PRO SLUCHÁTKA
- INDUKČNÍ SMYČKA
- ROZVODY AUDIO (DVOULINKA)
- TABLET S WIFI PŘIPOJENÍM A VÝUKOVÝM SW
- NOTEBOOK S WIFI PŘIPOJENÍM A SW PRO MM TABULI
- PROJEKTOR PRO MM TABULI
- MM TABULE
- HDMI 1.4 ZÁSUUKA
- KABEL HDMI 1.4 V TRUBCE POD OMÍTKOU / V PODLAŽE
- DATOVÁ ZÁSUUKA 2xRJ45
- WIFI AP 2.4 / 5 GHz SPRÁVOVATELNÝ
- HODINY JEDNOTNÉHO ČASU
- REPRODUKTOR ŠKOLNÍHO ROZHLASU
- STOUPACÍ VEDENÍ
- SDRUŽENÉ PÁTERNÍ TRASY
- ZVUKOVÉ TABLO S INDUKČNÍ SMYČKOU
- VIDEOTELEFON
- INDUKČNÍ SMYČKA PRO VÝTAH




ICS-systemy s.r.o.  
Technologie a řešení 21. století

ICS - systémy s.r.o.

Hory 106  
360 01 Karlovy Vary

INDEX	ZMĚNA	DATUM	JMÉNO	PODPIS



BPO spol. s r.o.  
Lidická 1239  
363 01 OSTROV  
Tel.: +420353675111  
Fax: +420353612416  
projekty@bpo.cz  
www.bpo.cz

ZAKÁZKA:

B 1612 Modernizace infrastruktury základních škol v Litvínově - projektová dokumentace

ČÁST (SO,PS):

ZŠ Litvínov - Hamr, dok. pro realizaci stavby  
Dokumentace objektu  
Slaboproudá zařízení

OBSAH:

**Půdorys 3.NP**

OBJEDNATEL:

Město Litvínov

Vedoucí projektant

Beran Jan

Vedoucí zakázky

Schválí

Zátka Tomáš Ing.

**1:100**

Počet A4

8

Pořadové číslo

PST

3

Datum dokončení

03/2018

Číslo zakázky

8843-26

Číslo archivu:

BPO 1-99858