


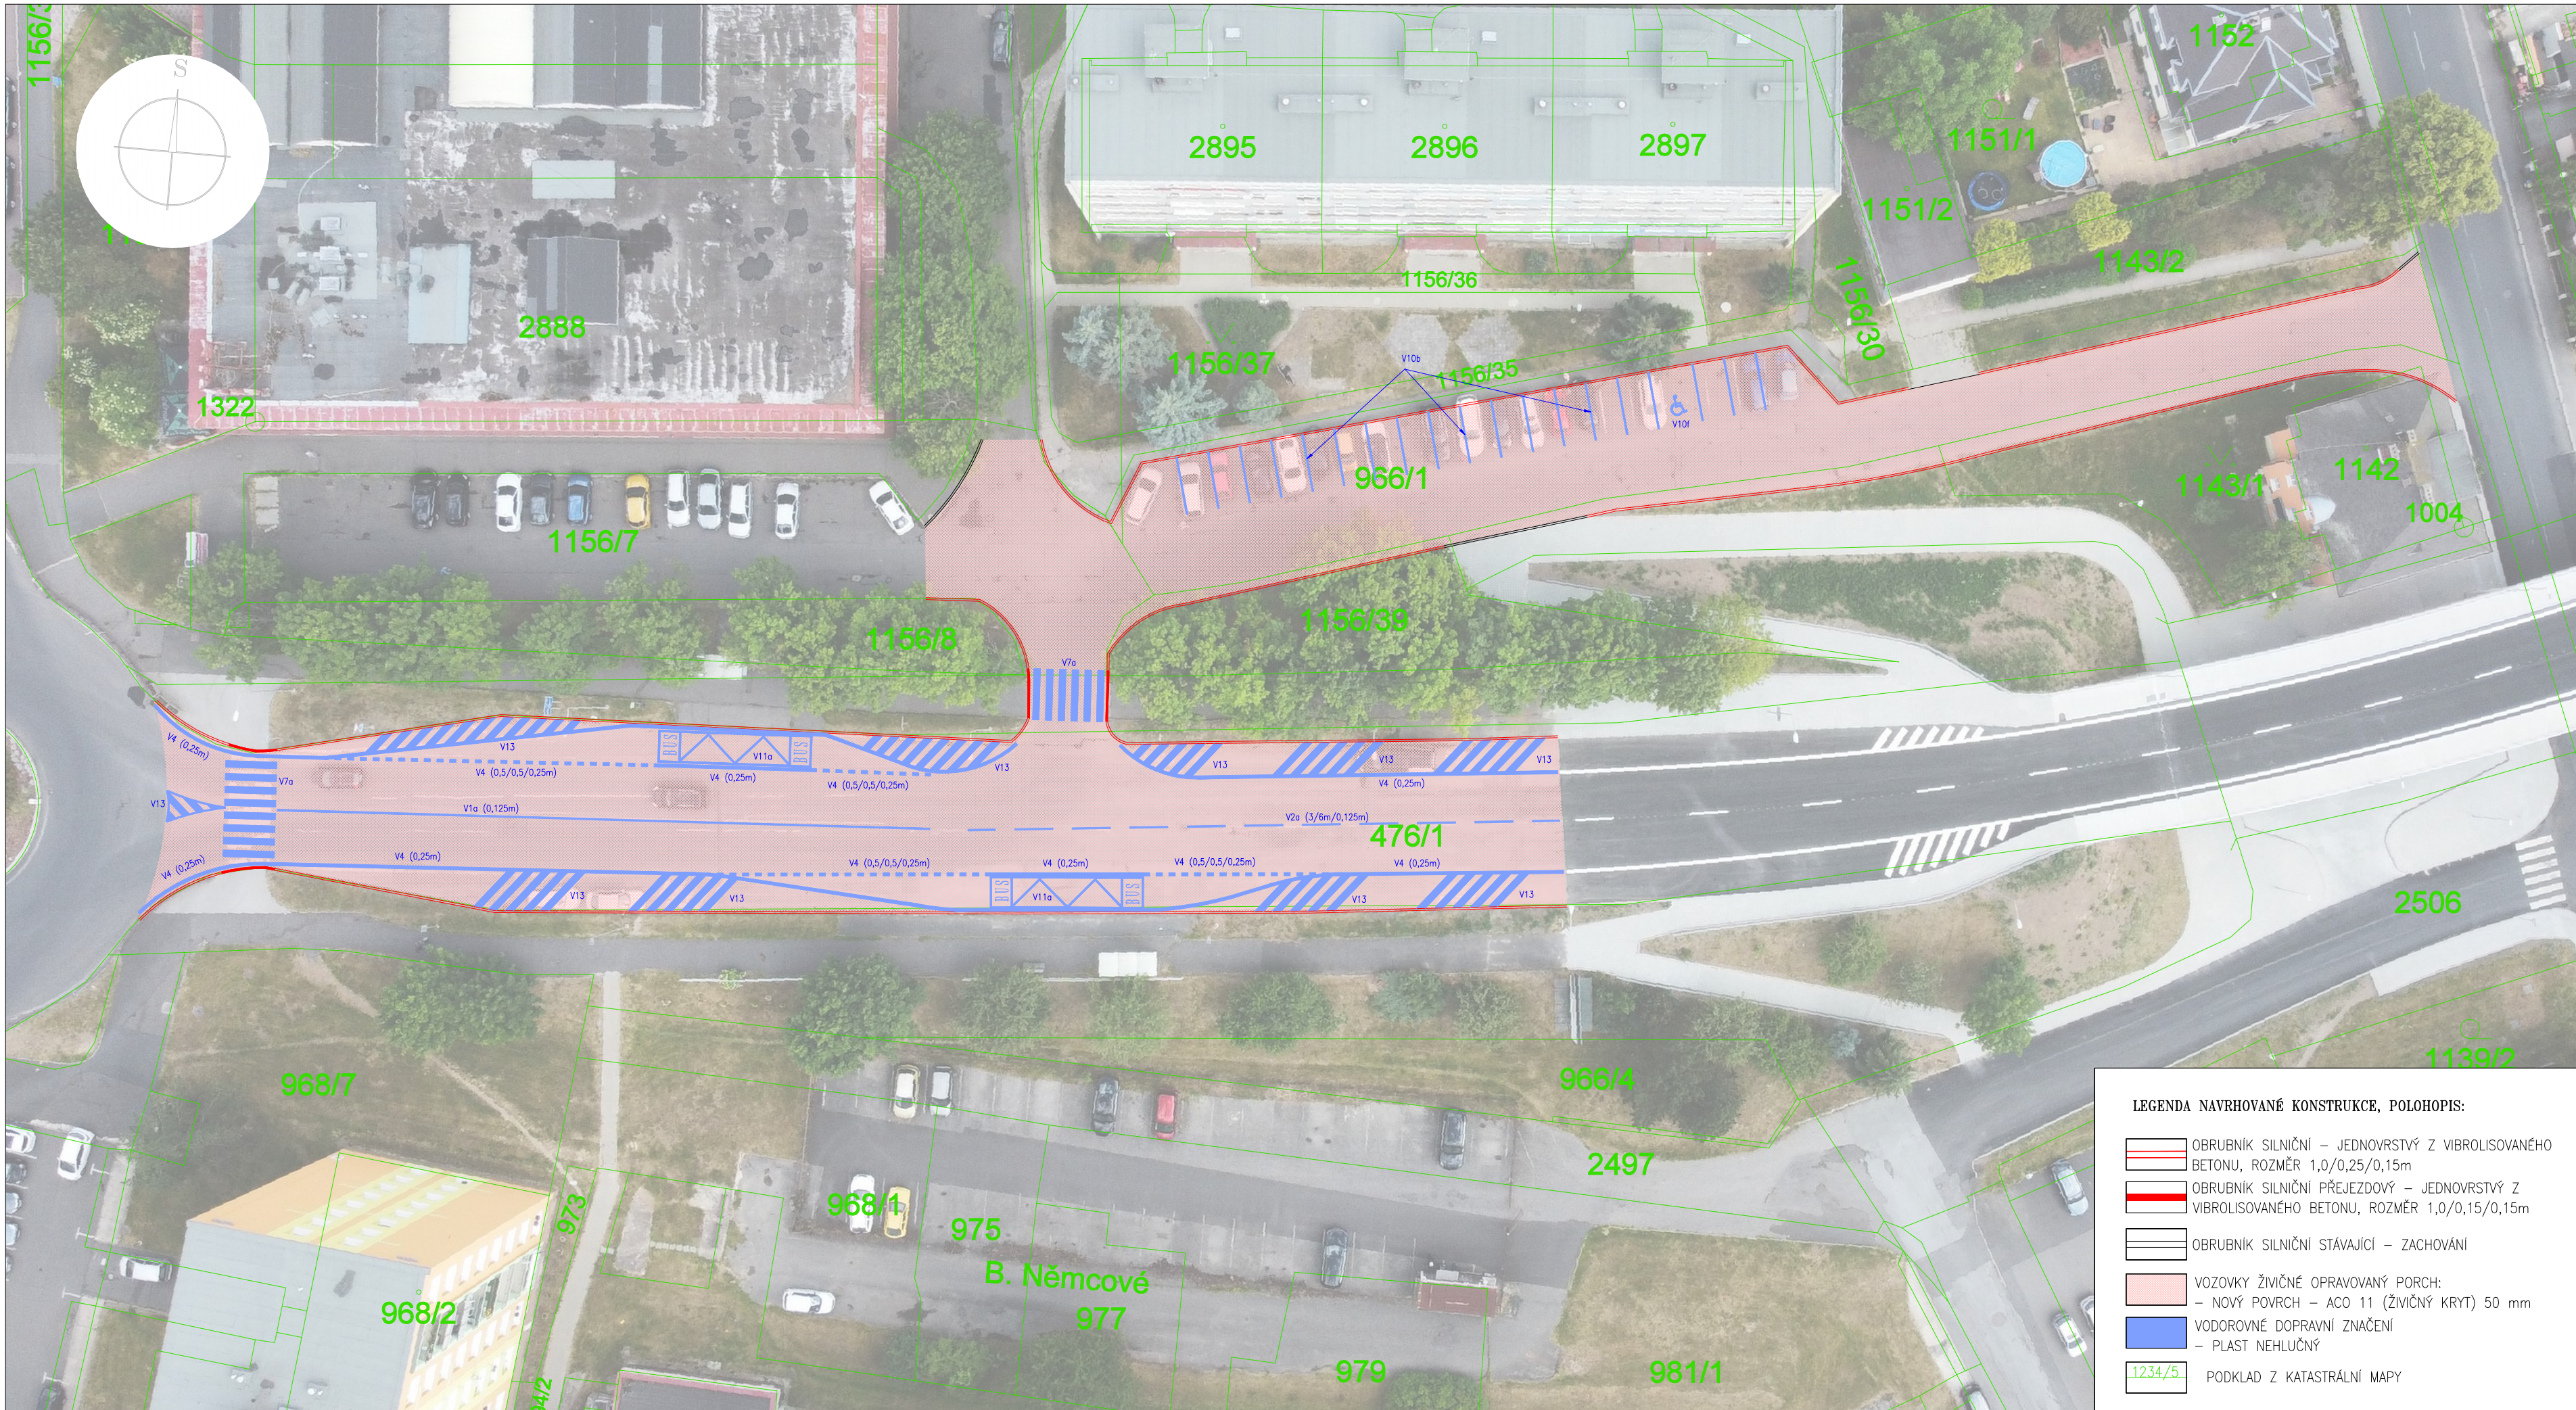

SPOLČNOST
MESSOR s.r.o., JANA ŠVERMY 11, 432 01 KADAŇ
IČ:287 38 217,DIČ:CZ28738217
SPOLČNOST ZAPISANÁ U KRAJSKÉHO SOUDU V OSTI NAD LABEM ODOL. C. VLČKA 28648
mob: 607 604 304, e-mail: info@messor.cz, web: http://www.messor.cz
PROJEKTY DOPRAVNÍCH A INŽENÝRSKÝCH STAVB, TECHNICKÉ DOZORY, INŽENÝRSKÁ ČINNOST



RAZÍTKO: PARE:

ZMĚNA: (VE FORMÁTU ČÍSLO, DATUM, POPIS)

NÁZEV STAVBY:
OBNOVA POVRCHU KOMUNIKACE
UL. PODKRUŠNOHORSKÁ, LITVÍNŮV
(Úsek Valdštejnská – Mezibořská)

k.ú. Horní Litvínov

ZODPOVĚDNÝ PROJEKTANT: Ing. MAREK RAPANT

PROJEKTANT: Ing. MAREK RAPANT

AUTORIZACE:
ČESKÁ KOMORA AUTORIZOVANÝCH INŽENÝRŮ A TECHNIKŮ ČINNÝCH VE VÝSTAVĚ
OBOR: DOPRAVNÍ STAVBY NEKOLEJOVÁ DOPRAVA – ČÍSLO AUTORIZACE: 03 01 522
PROFESE: DOPRAVNÍ STAVBA

ČÍSLO ZAKÁZKY: 22034

DATUM: 06/2022

STUPEŇ PROJEKTOVÉ DOKUMENTACE:

INVESTOR: MĚSTO LITVÍNŮV
NÁMĚSTÍ MÍRU 11
436 01 LITVÍNŮV
IČ:00266027

OBJEKT: –

KOTOVANO V: m

MĚŘÍTKO:

FORMÁT: 3x4

NÁZEV VÝKRESU: ČÍSLO VÝKRESU:

KOORDINAČNÍ
SITUACE C.3