


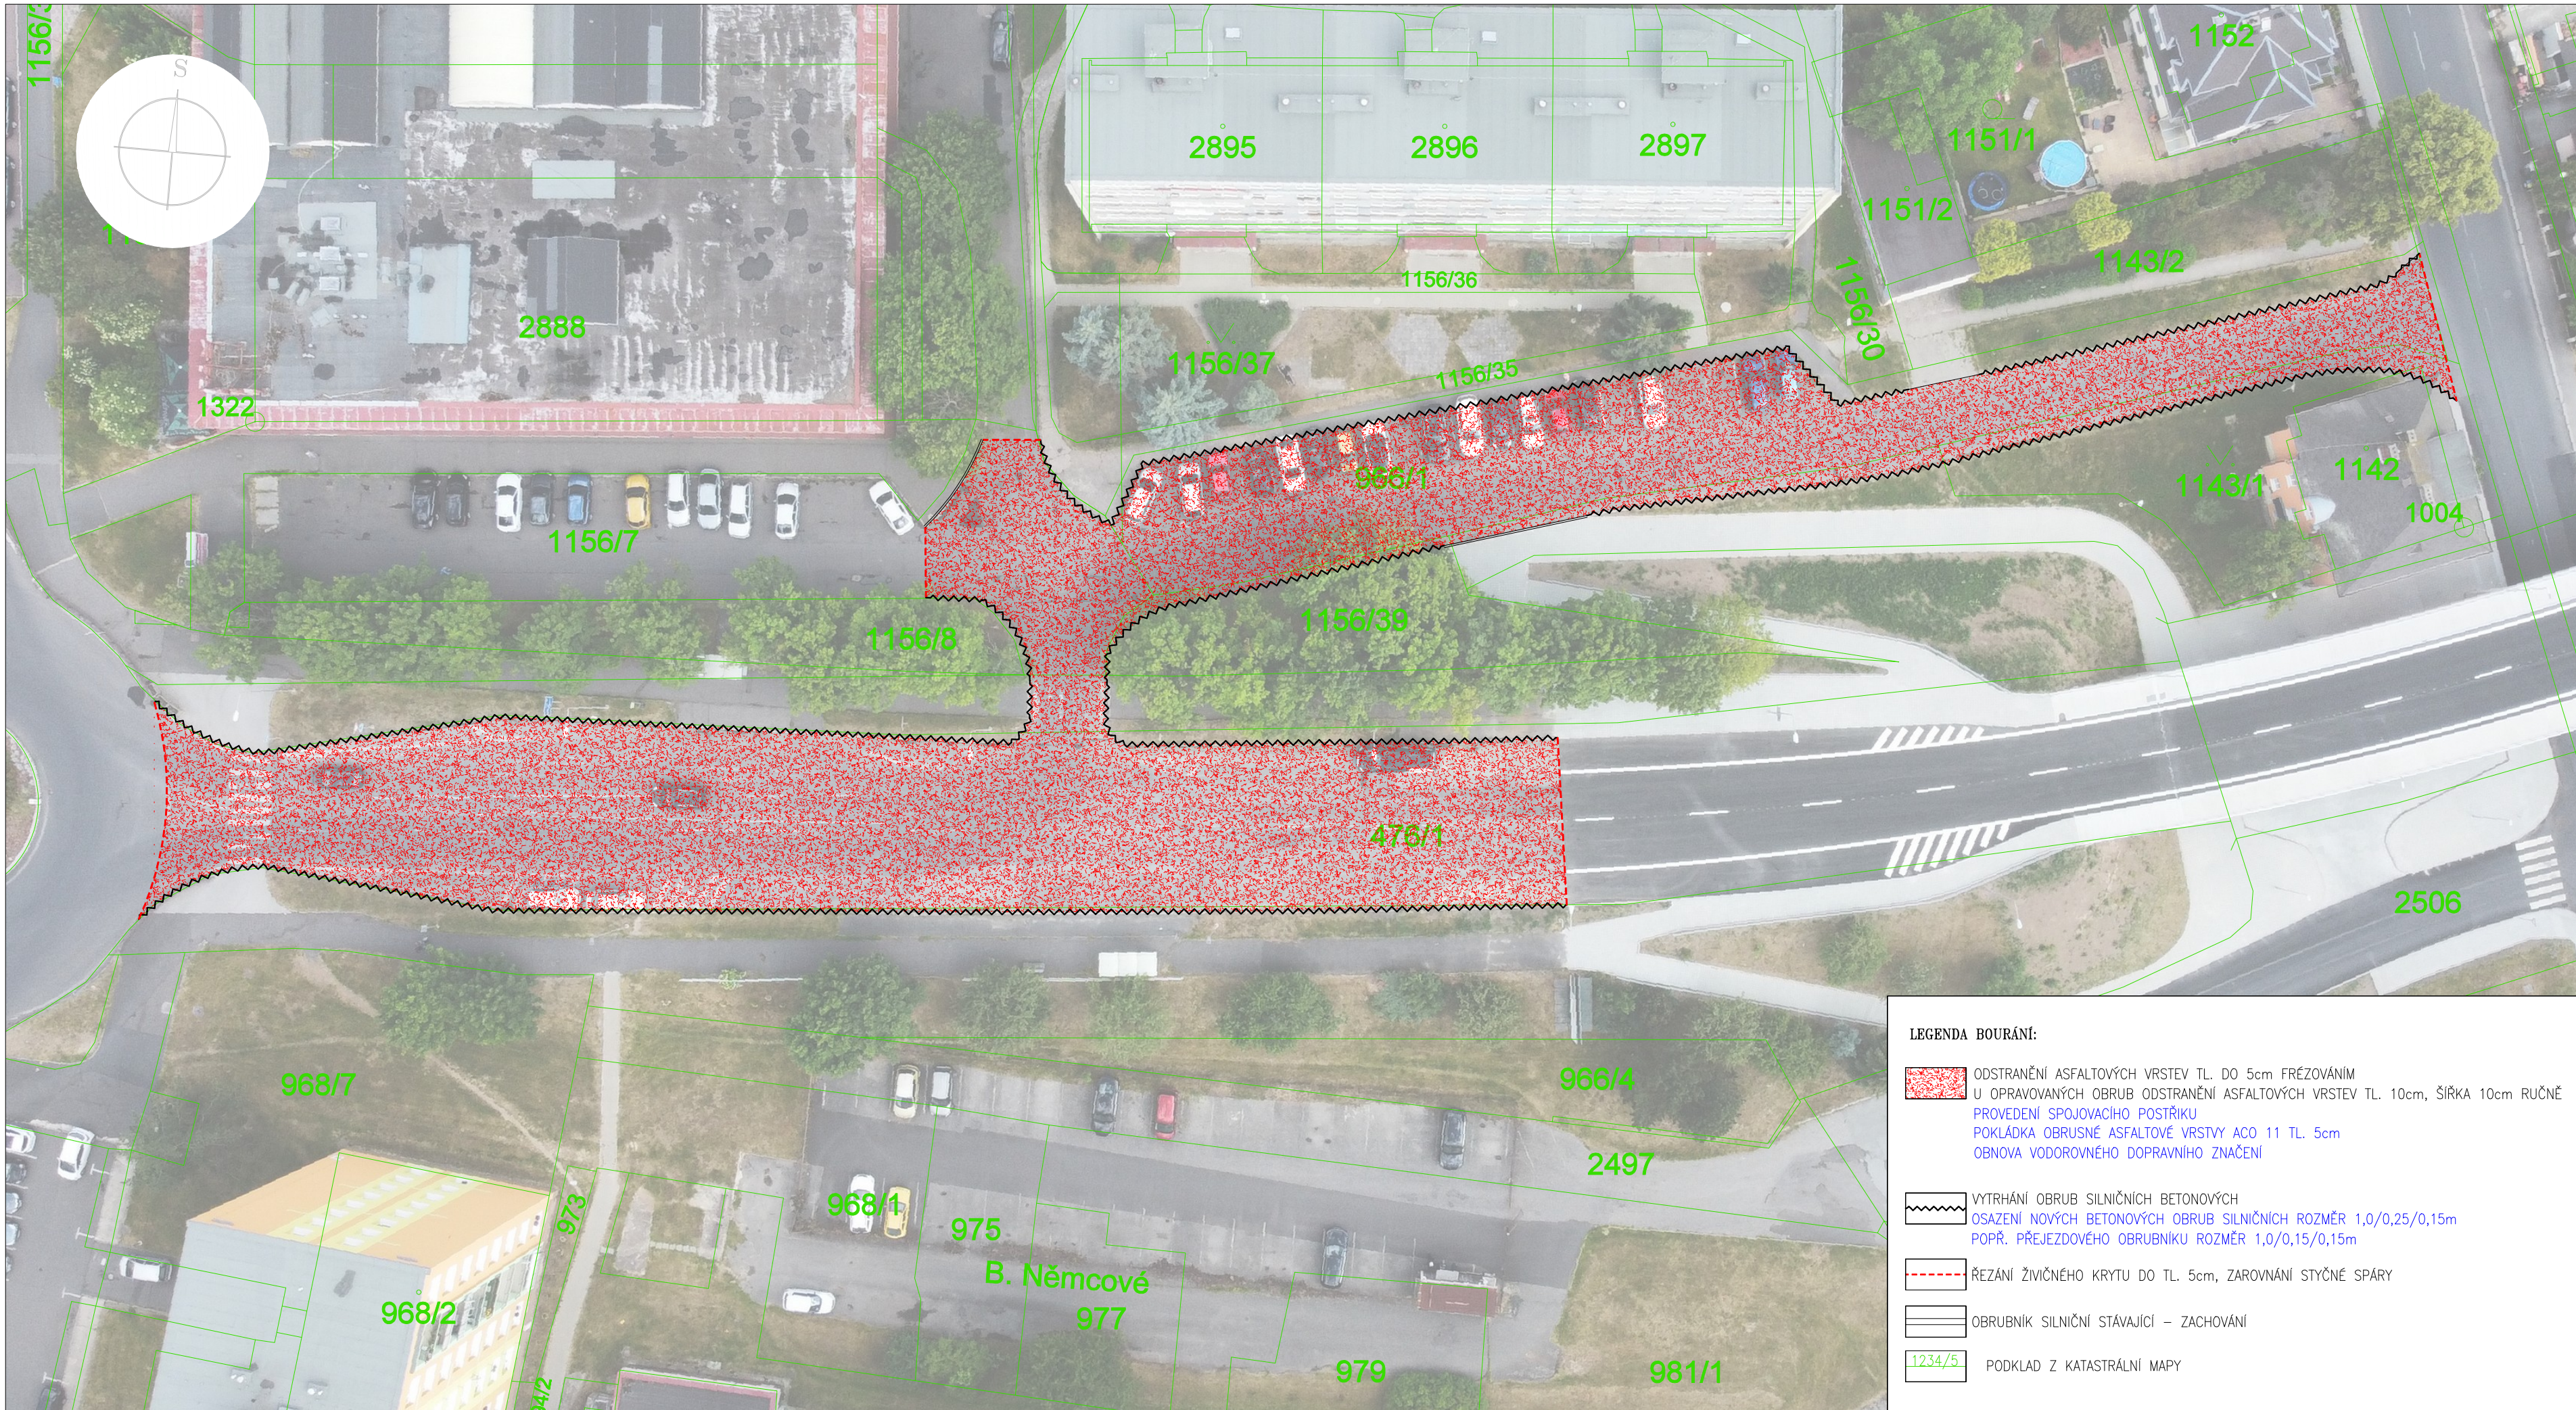

LEGENDA BOURÁNÍ:

-  ODSTRANĚNÍ ASFALTOVÝCH VRSTEV TL. DO 5cm FRÉZOVÁNÍM
U OPRAVOVANÝCH OBRUB ODSTRANĚNÍ ASFALTOVÝCH VRSTEV TL. 10cm, ŠÍŘKA 10cm RUČNĚ
PROVEDENÍ SPOJOVACÍHO POŠTRÍKU
POKLÁDKA OBRUSNÉ ASFALTOVÉ VRSTVY ACO 11 TL. 5cm
OBNOVA VODOROVNĚHO DOPRAVNÍHO ZNAČENÍ
-  VYTRHÁNÍ OBRUB SILNIČNÍCH BETONOVÝCH
OSAZENÍ NOVÝCH BETONOVÝCH OBRUB SILNIČNÍCH ROZMĚR 1,0/0,25/0,15m
POPŘ. PŘEJEZDOVÉHO OBRUBNÍKU ROZMĚR 1,0/0,15/0,15m
-  ŘEZÁNÍ ŽIVIČNÉHO KRYTU DO TL. 5cm, ZAROVNÁNÍ STYČNÉ SPÁRY
-  OBRUBNÍK SILNIČNÍ STÁVAJÍCÍ – ZACHOVÁNÍ
-  PODKLAD Z KATASTRÁLNÍ MAPY

SPOLEČNOST
MESSOR s.r.o., JANA ŠVERMY 11, 432 01 KADAŇ
IČ:287 38 217,DIČ:CZ28738217
SPOLEČNOST ZAPISANÁ U KRAJSKÉHO SOUDU V OSTI NAD LABEM ODOL. C. VLOŽKA 28648
mob: 607 604 334, e-mail: info@messor.cz, webhttp://www.messor.cz
PROJEKTY DOPRAVNÍCH A INŽENÝRSKÝCH STAVEB, TECHNICKÉ DOZORY, INŽENÝRSKÁ ČINNOST



RAZÍTKO: PARE:

ZMĚNA: (VE FORMÁTU ČÍSLO, DATUM, POPIS)

NÁZEV STAVBY:

OBNOVA POVRCHU KOMUNIKACE
UL. PODKRUŠNOHORSKÁ, LITVÍNŮV
(Úsek Valdštejnská – Mezibořská)

k.ú. Horní Litvínov

ZODPOVĚDNÝ PROJEKTANT: Ing. MAREK RAPANT

PROJEKTANT: Ing. MAREK RAPANT

AUTORIZACE:

ČESKÁ KOMORA AUTORIZOVANÝCH INŽENÝRŮ A TECHNIKŮ ČINNÝCH VE VÝSTAVĚ
OBOR: DOPRAVNÍ STAVBY NEKOLEJOVÁ DOPRAVA – ČÍSLO AUTORIZACE: 03 01 522
PROFESE:

DOPRAVNÍ STAVBA

ČÍSLO ZAKÁZKY: 22034

DATUM: 06/2022

STUPEŇ PROJEKTOVÉ DOKUMENTACE:

INVESTOR: MĚSTO LITVÍNŮV
NÁMĚSTÍ MÍRU 11
436 01 LITVÍNŮV
IČ:00266027

OBJEKT: –

KOTOVANO V: m

MĚŘÍTKO:

FORMÁT: 3x44

NÁZEV VÝKRESU: ČÍSLO VÝKRESU:

SITUACE
BOURÁNÍ C.4.b