



POZNÁMKA:  
1) DILATACE MEZI OSEKY BUDE ZAJIŠTĚNA VLOŽENÍM  
EXTRUDOVANÉHO POLYSTYRENU TL. 20mm  
2) POLOHA DILATAČÍ JE ZOBRAZENA NA VÝKRESE Č. D.1.2-1

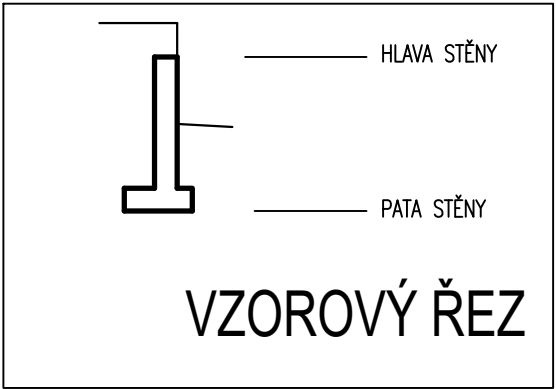


KRYTÍ 35mm  
BETON C 30/37 XC4 XF2  
OCEL 10 505(R)

AUTORIZAČNÍ RAZÍTKO			
REV	DATUM	PROJEKTANT	PROJEKTOVATEL
REV	DATE	DESIGNED BY	DRAWN BY
PROJEKTANT: <b>SDP LITVÍNOV, spol. s r.o.</b>		SDP LITVÍNOV, spol.s r.o.	
PROJEKČNÍ A INŽENÝRSKÁ ČINNOST		Gorkého 1613	
INVESTOR: Město Litvínovměsti Míru 11, 436 01 Litvínov		436 01 Litvínov	
VYPRACOVAL: PETR PÍCHA		tel. 608968891	
PROJEKTANT ZAKÁZKY: ING. RADEK KŘESÁK		e-mail: kresak@volny.cz	
ZODP. PROJEKTANT: ING. JINDŘICH BRUNGLIK		FORMÁT: A4 x 5	
AKCE: <b>AREÁL HAMR- SBĚRNÝ DVŮR</b>		DATUM: 05/2022	
PS/SO : <b>SO 02 NÁJEZDOVÁ RAMPA</b>		MĚŘÍTKO: 1 : 100	
D.1.2. STAVEBNĚ KONSTRUKČNÍ ŘEŠENÍ		STUPEŇ PD: DPS	
VÝKRES: OPĚRNÁ STĚNA - POHLED, ŘEZY		ČÍSLO ZAKÁZKY: 43/2021	
		ČÍSLO VÝKRESU: D.1.2-1	
		ČÍSLO VÝHOT.	

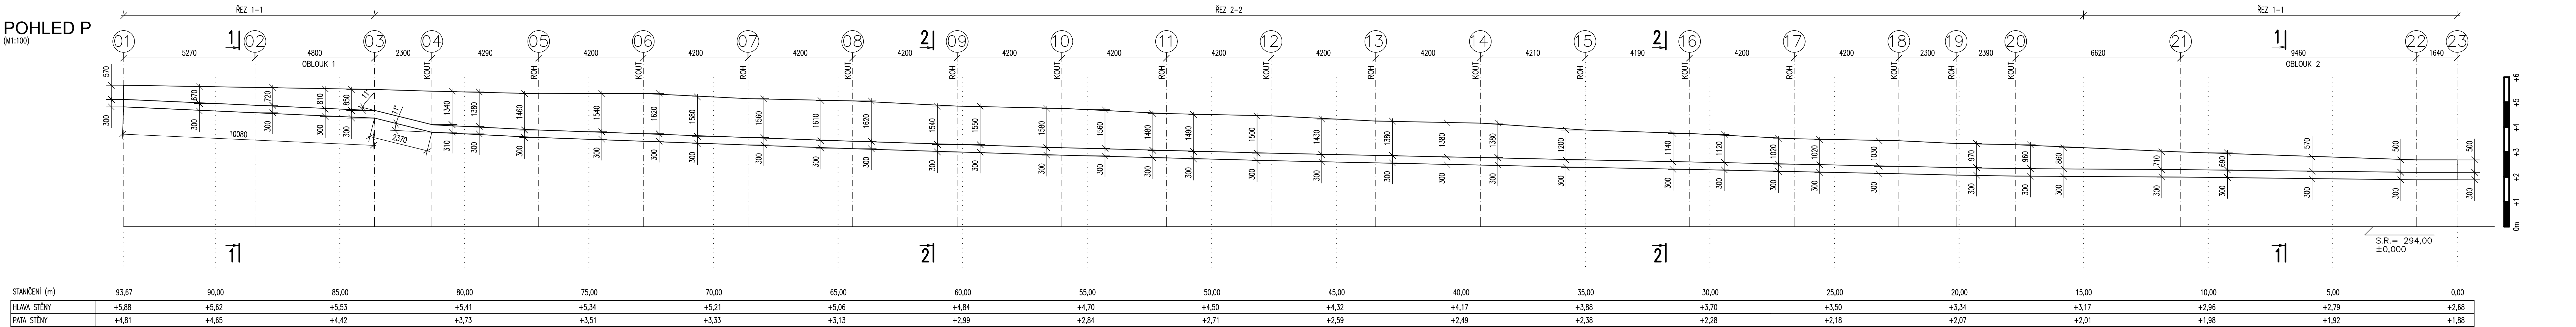

POZNÁMKA:  
1) DILATACE MEZI OSEKY BUDE ZAJIŠTĚNA VLOŽENÍM  
EXTRUDOVANÉHO POLYSTYRENU TL. 20mm  
2) POLOHA DILATAČÍ JE ZOBRAZENA NA VÝKRESE Č. D.1.2-1

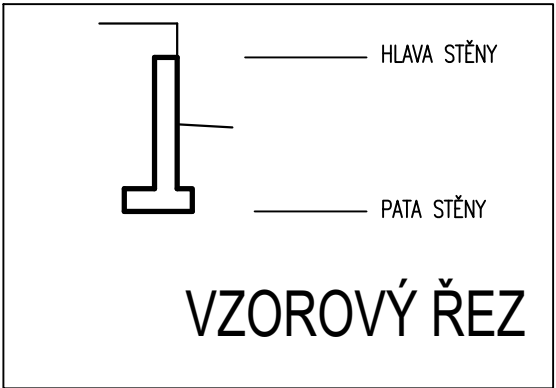

KRYTÍ 35mm  
BETON C 30/37 XC4 XF2  
OCEL 10 505(R)

AUTORIZAČNÍ RAZÍTKO			
REV	DATUM	PROJEKTANT	PROJEKTOVATEL
REV	DATE	DESIGNED BY	DRAWN BY
PROJEKTANT: <b>SDP LITVÍNOV, spol. s r.o.</b>		SDP LITVÍNOV, spol.s r.o.	
PROJEKČNÍ A INŽENÝRSKÁ ČINNOST		Gorkého 1613	
INVESTOR: Město Litvínovměsti Míru 11, 436 01 Litvínov		436 01 Litvínov	
VYPRACOVAL: PETR PÍCHA		tel. 608968891	
PROJEKTANT ZAKÁZKY: ING. RADEK KŘESÁK		e-mail: kresak@volny.cz	
ZODP. PROJEKTANT: ING. JINDŘICH BRUNGLIK		FORMÁT: A4 x 5	
AKCE: <b>AREÁL HAMR- SBĚRNÝ DVŮR</b>		DATUM: 05/2022	
PS/SO : <b>SO 02 NÁJEZDOVÁ RAMPA</b>		MĚŘÍTKO: 1 : 100	
D.1.2. STAVEBNĚ KONSTRUKČNÍ ŘEŠENÍ		STUPEŇ PD: DPS	
VÝKRES: OPĚRNÁ STĚNA - POHLED, ŘEZY		ČÍSLO ZAKÁZKY: 43/2021	
		ČÍSLO VÝKRESU: D.1.2-2	
		ČÍSLO VÝHOT.	