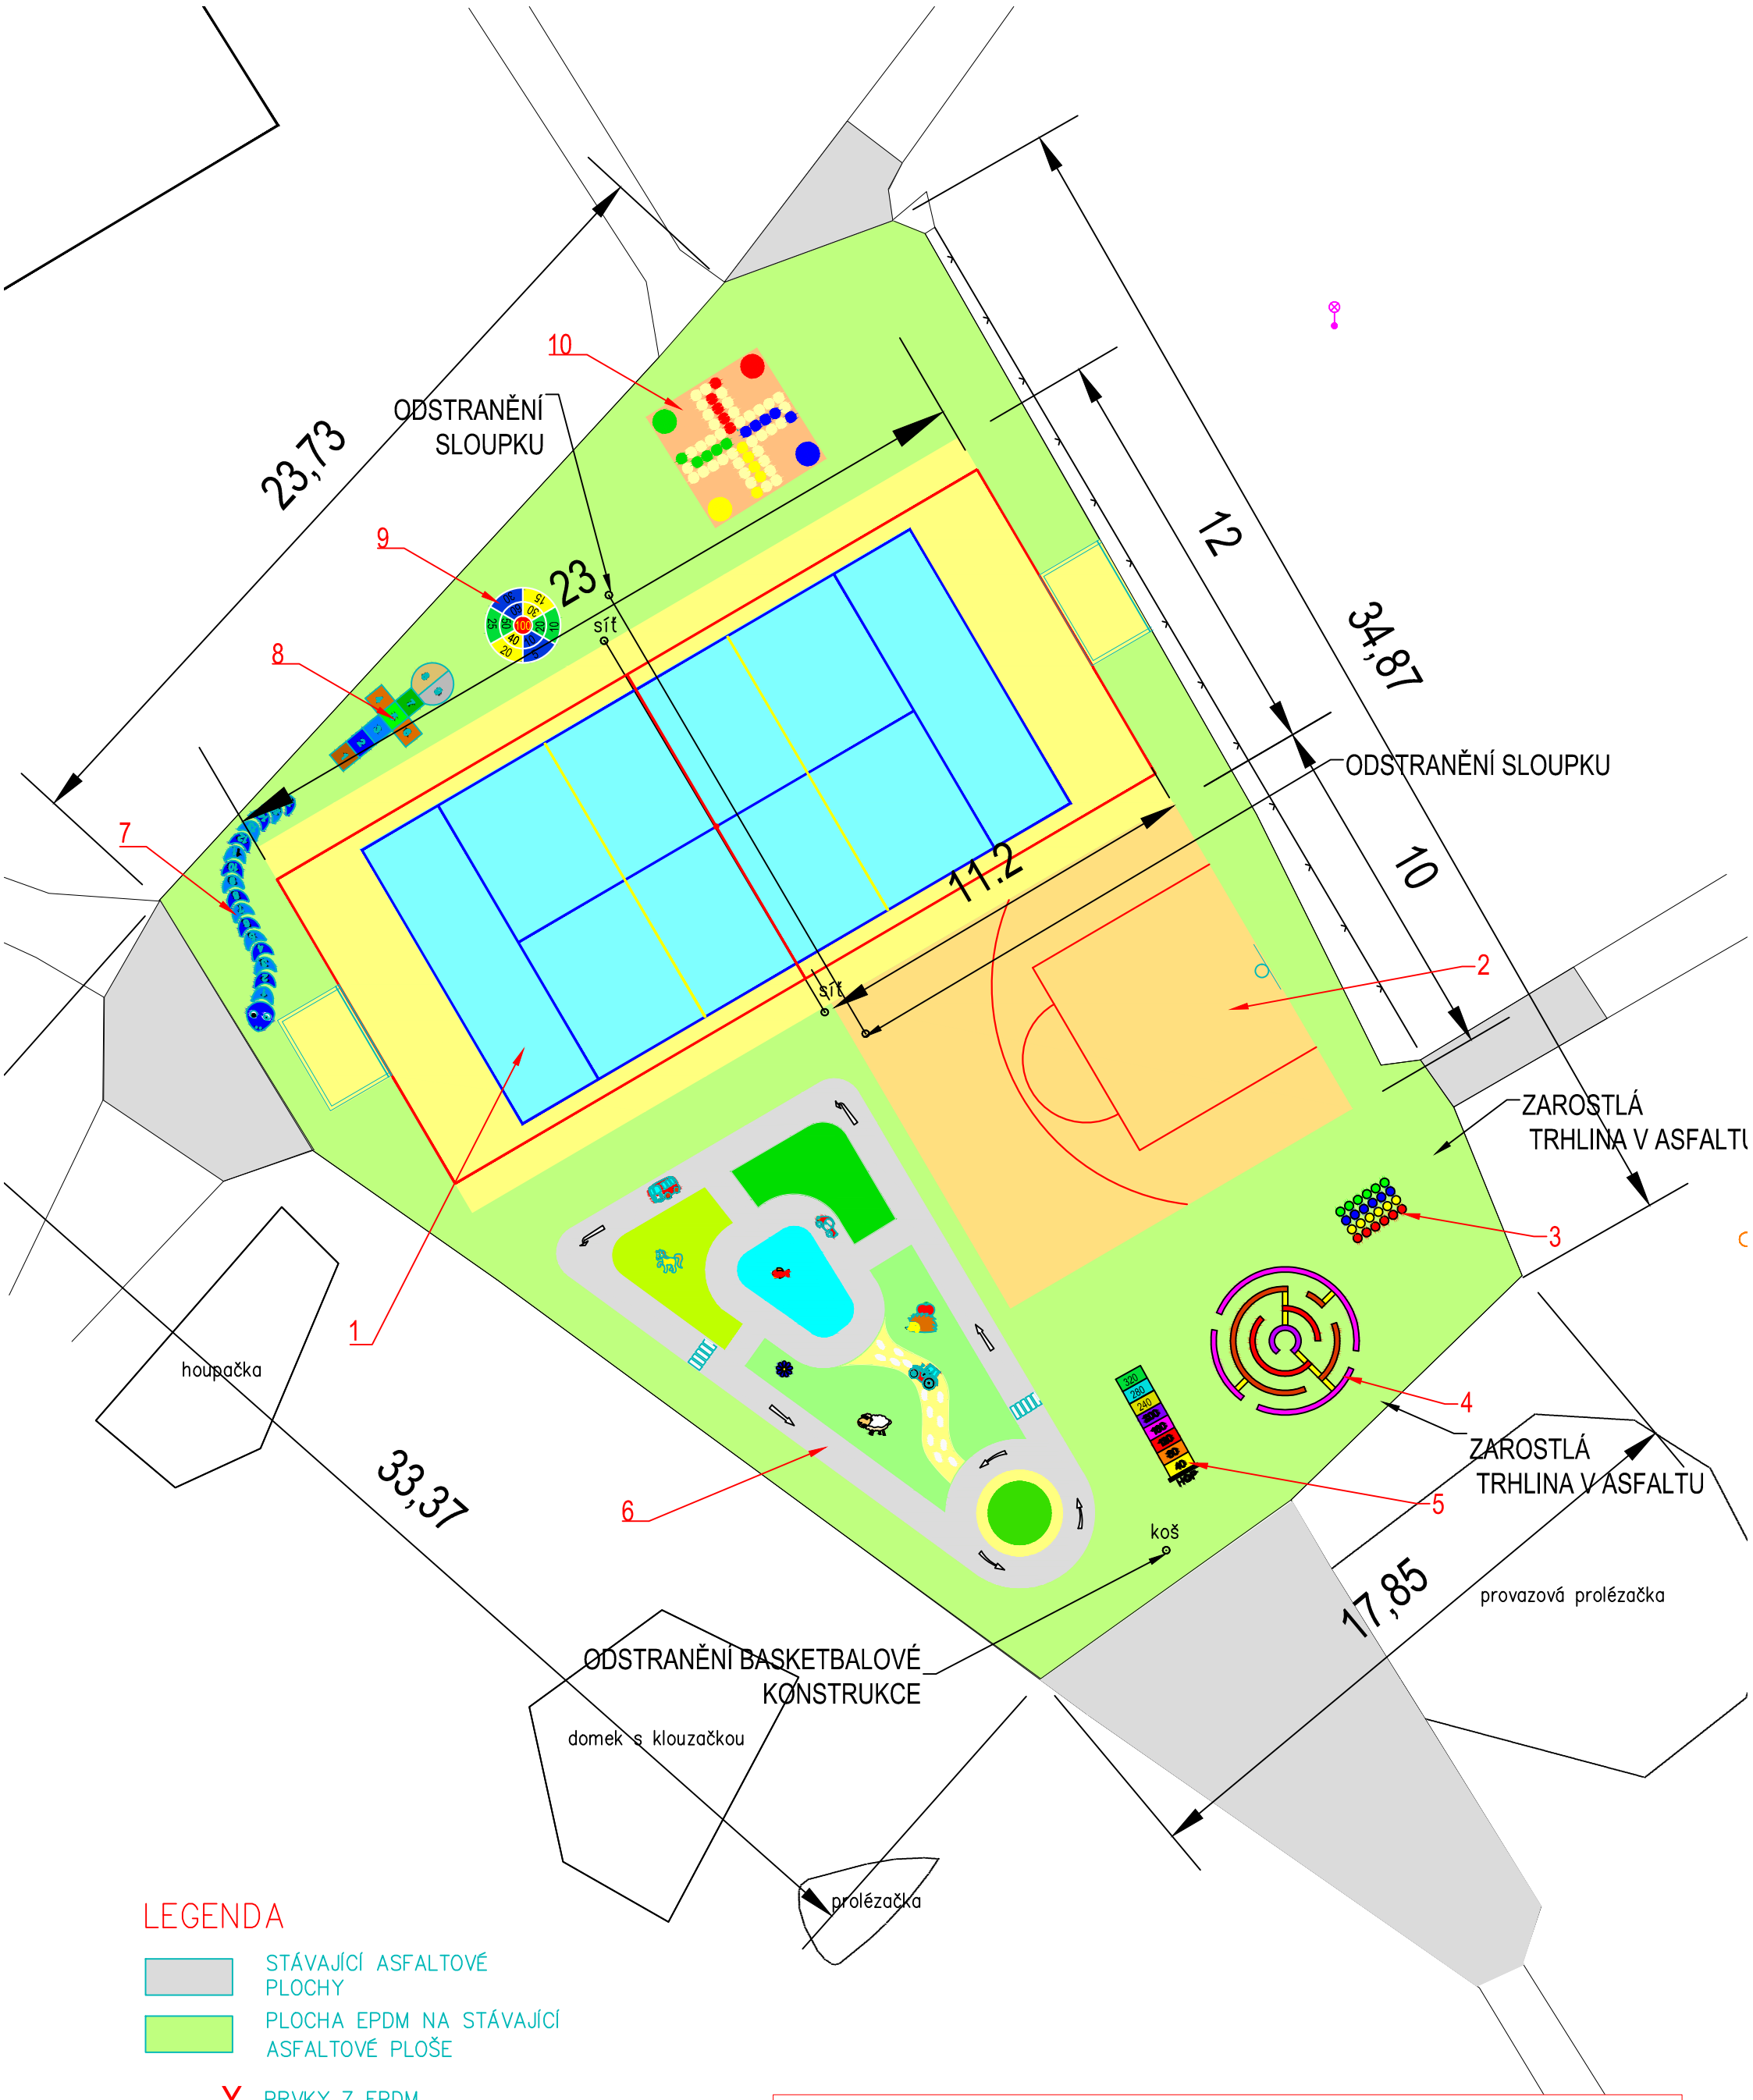

LEGENDA

- STÁVAJÍCÍ ASFALTOVÉ PLOCHY
- PLOCHA EPDM NA STÁVAJÍCÍ ASFALTOVÉ PLOŠE
- X PRVKY Z EPDM
- HRANY STÁVAJÍCÍCH PLOCH

CELÁ PLOCHA BUDE ŘEŠENA S POVRCHEM EPDM. PRVKY NEBUDOU STŘÍKANÉ.

Souřadný systém: S-JTSK
Výškový systém: Bpv

ZODP. PROJEKTANT:	Ing.L. Dvořáková	PROJEKTOVALI:	Ing. Lucie Dvořáková		
KRAJ:	Ústecký	MĚSTO:	Litvínov		
NÁZEV: Revitalizace sportoviště v Litvínově – ul. Čapkova, Mostecká					
DATUM: 6/2022	STUPEŇ PD:	DPS	MĚŘÍTKO:	1:200	ČÍSLO PŘÍLOHY:
ČÁST:					
PŘÍLOHA: Situace herních prvků					3

S4A, s.r.o., www.s4a.cz, info@s4a.cz