




PŮDORYS 1.PP / 1.NP (na úrovni terénu)

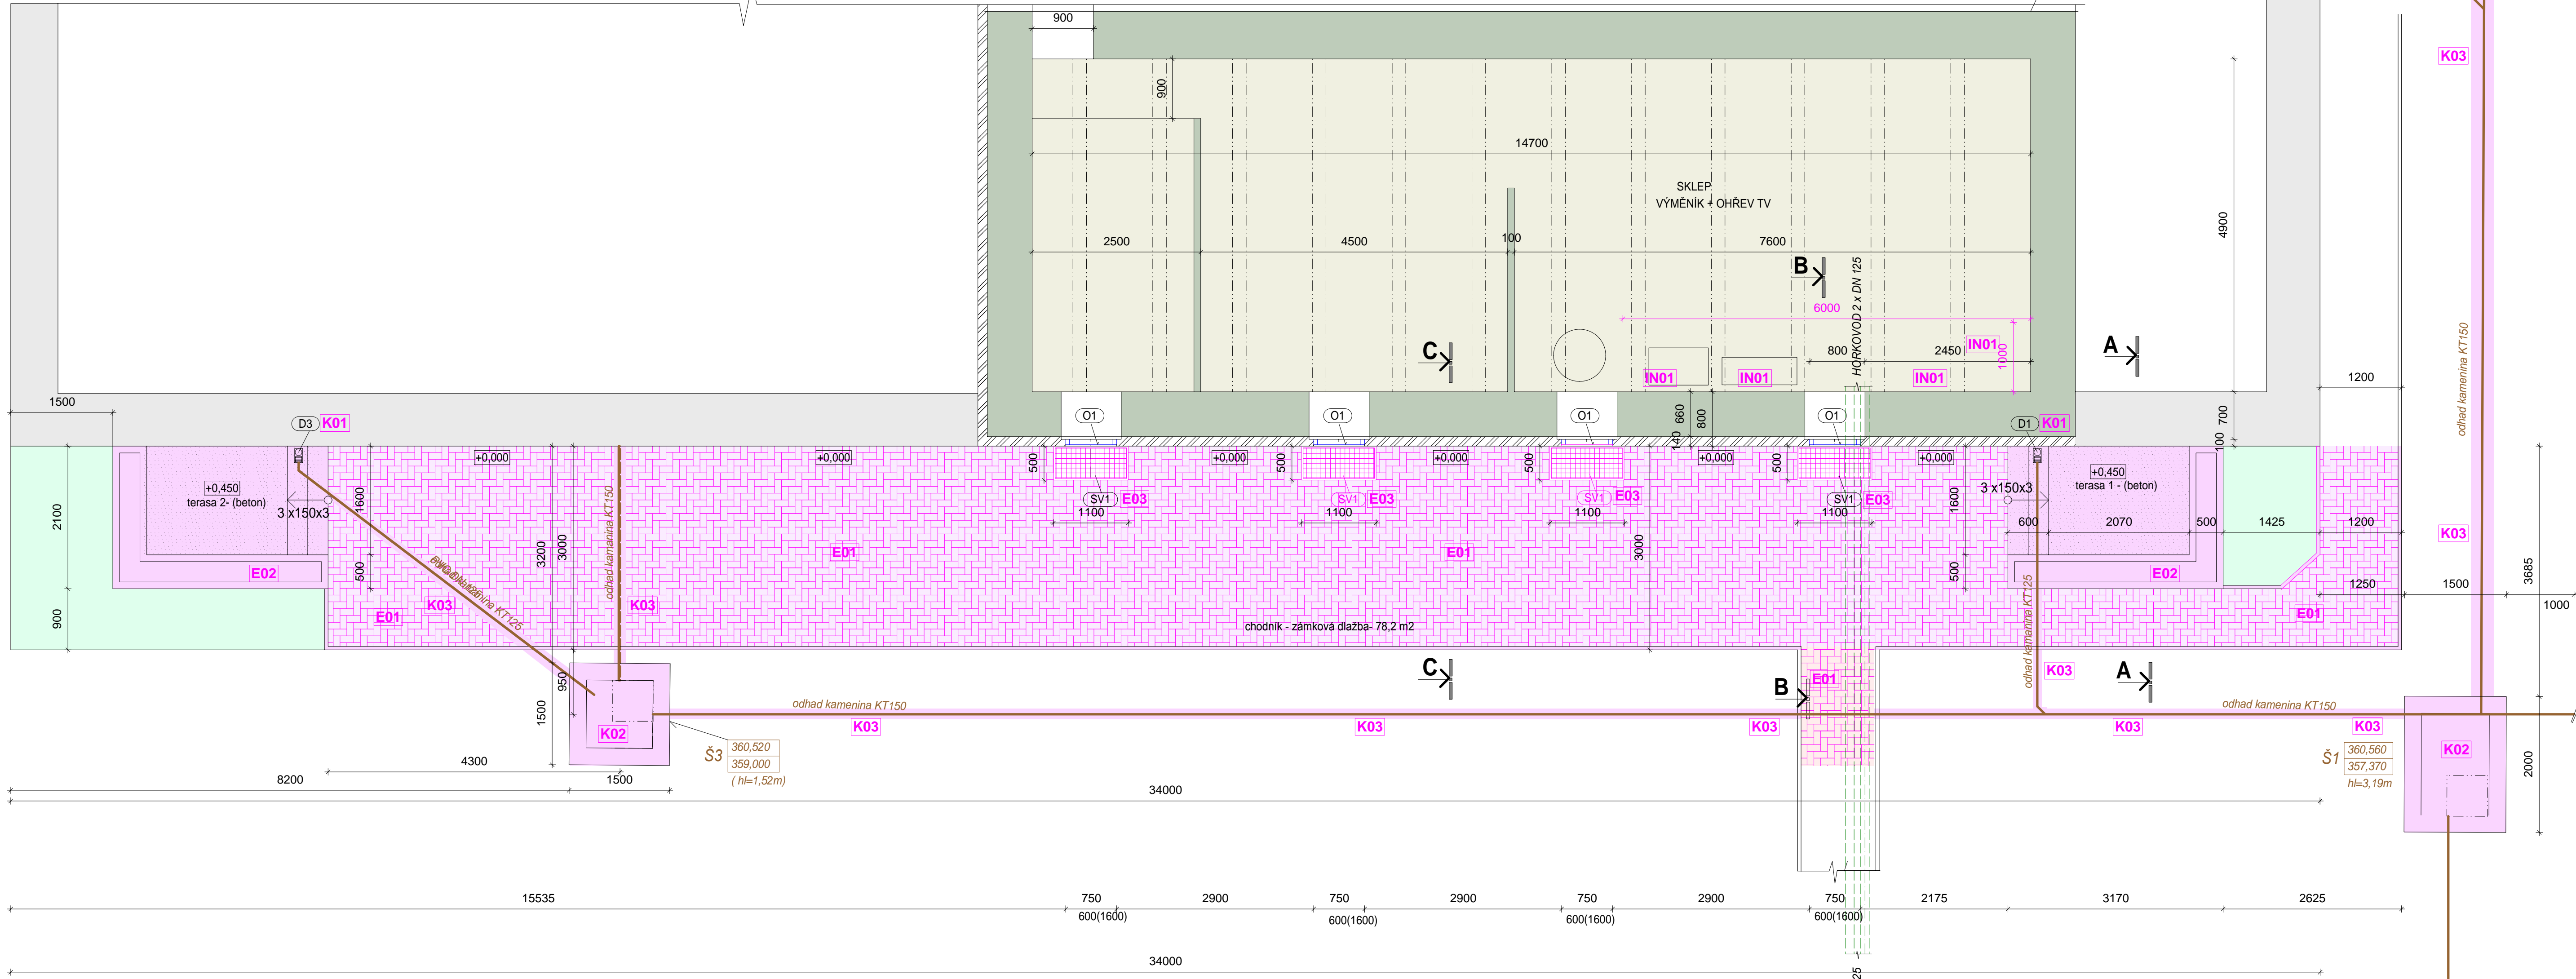


POHLED JIHOVÝCHODNÍ

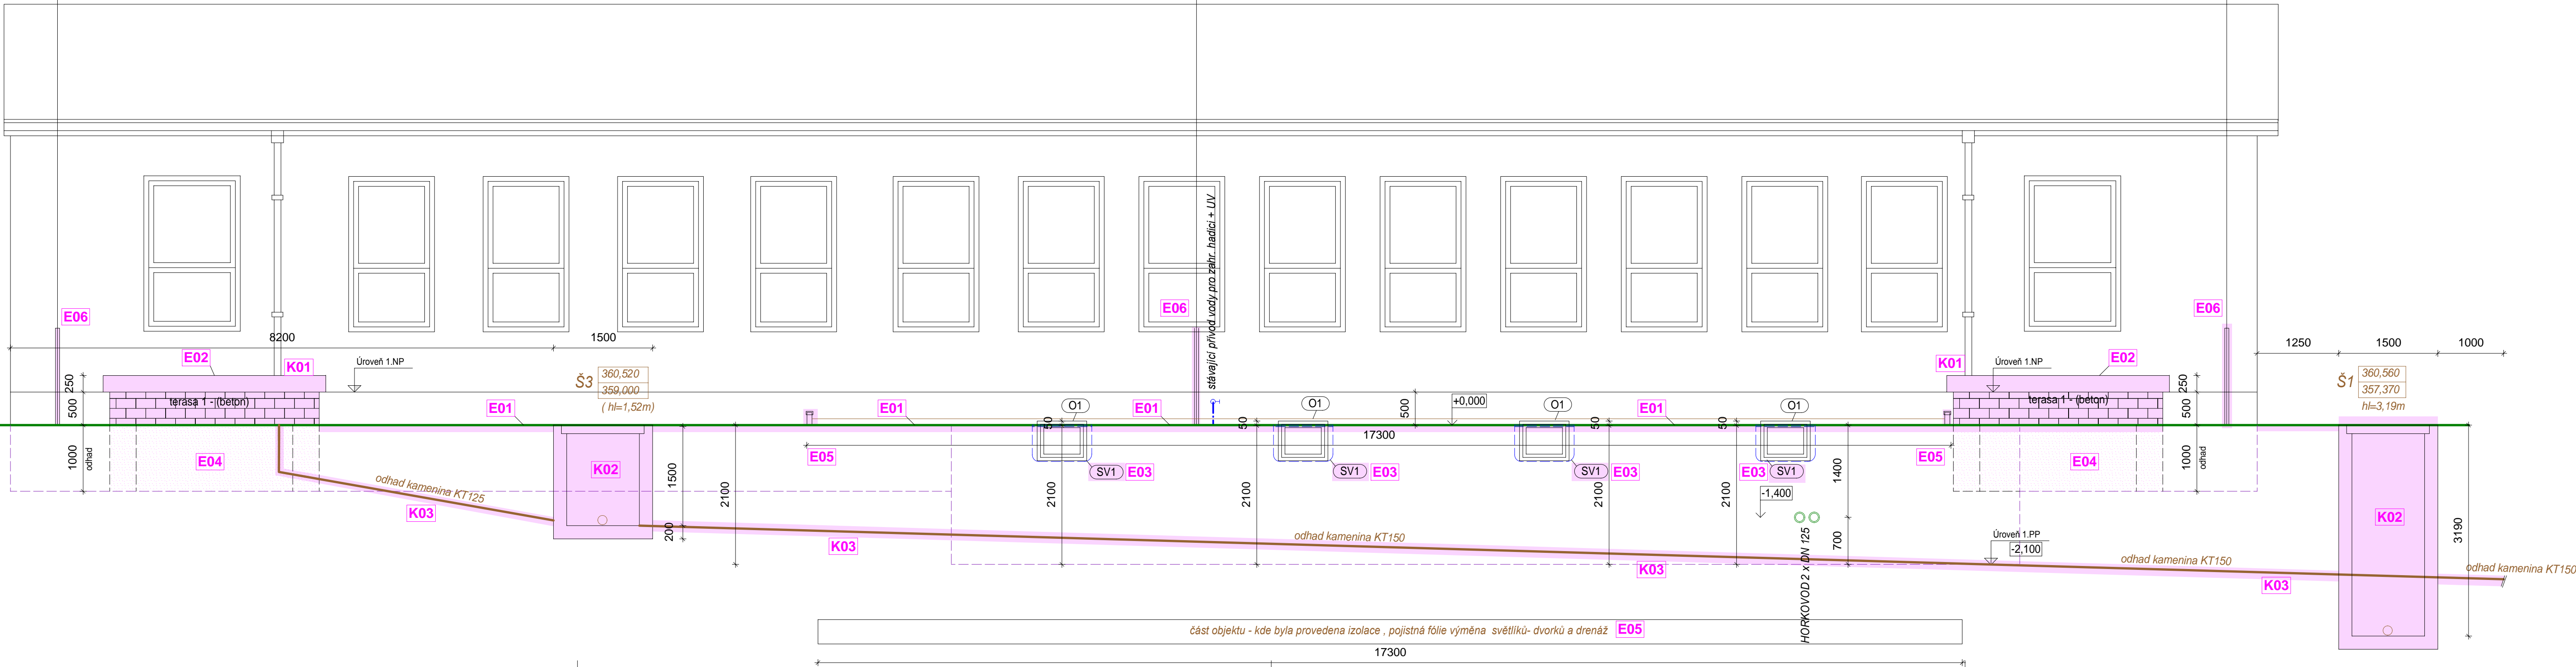


ŘEZ A-A

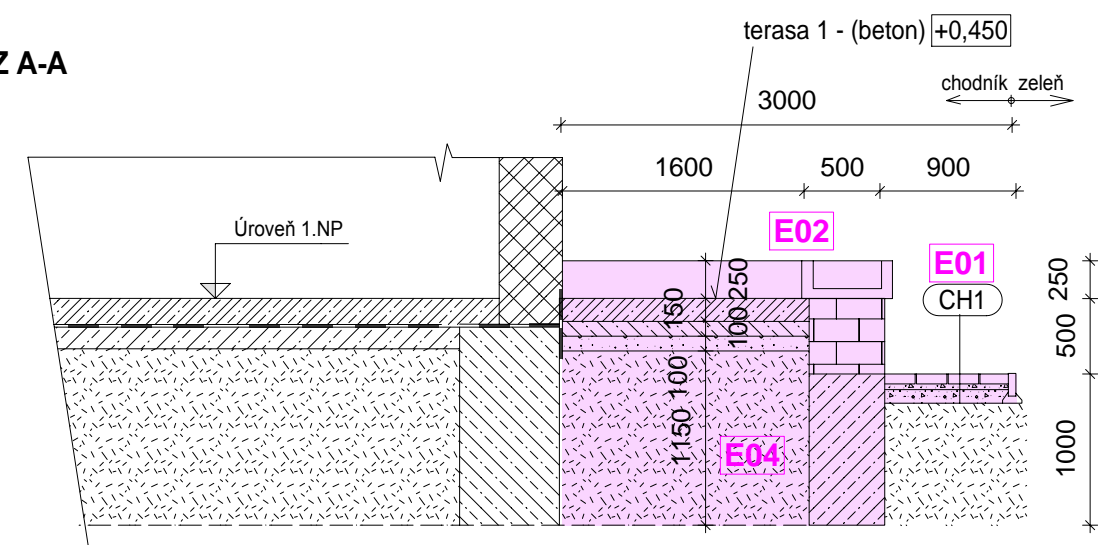

ŘEZ B-B

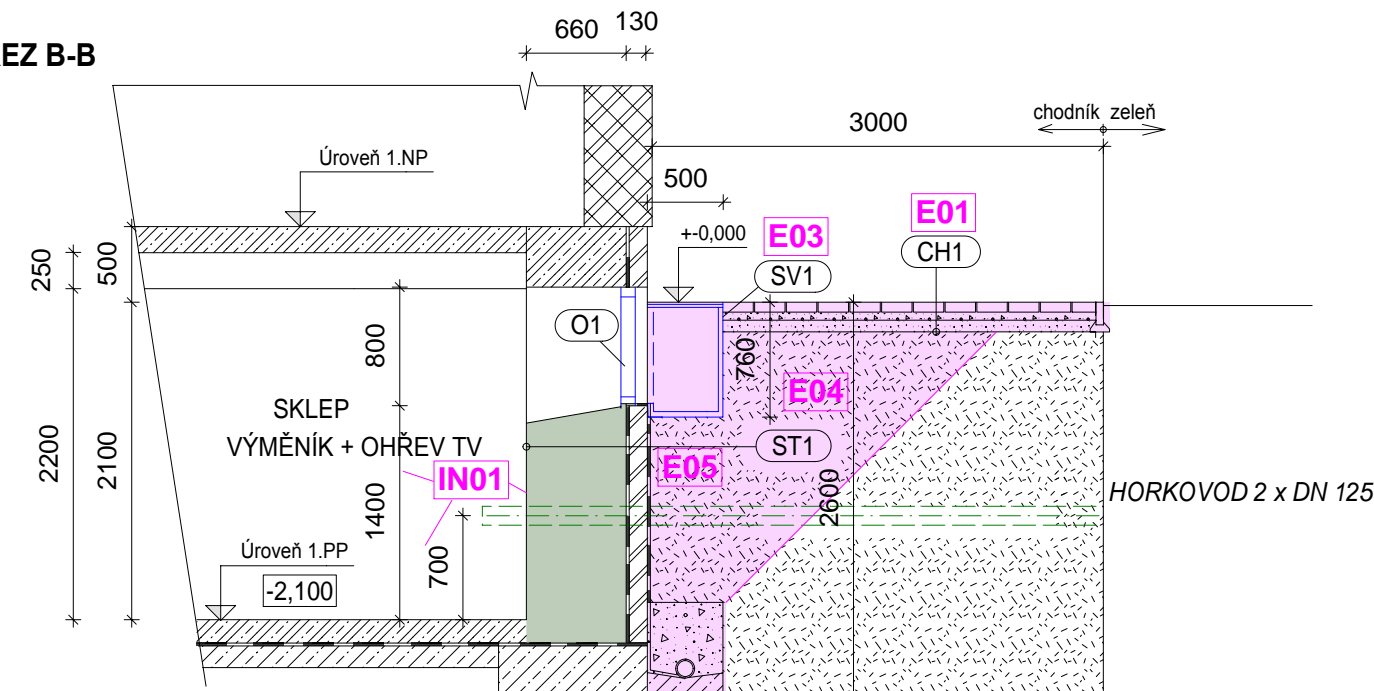

ŘEZ C-C

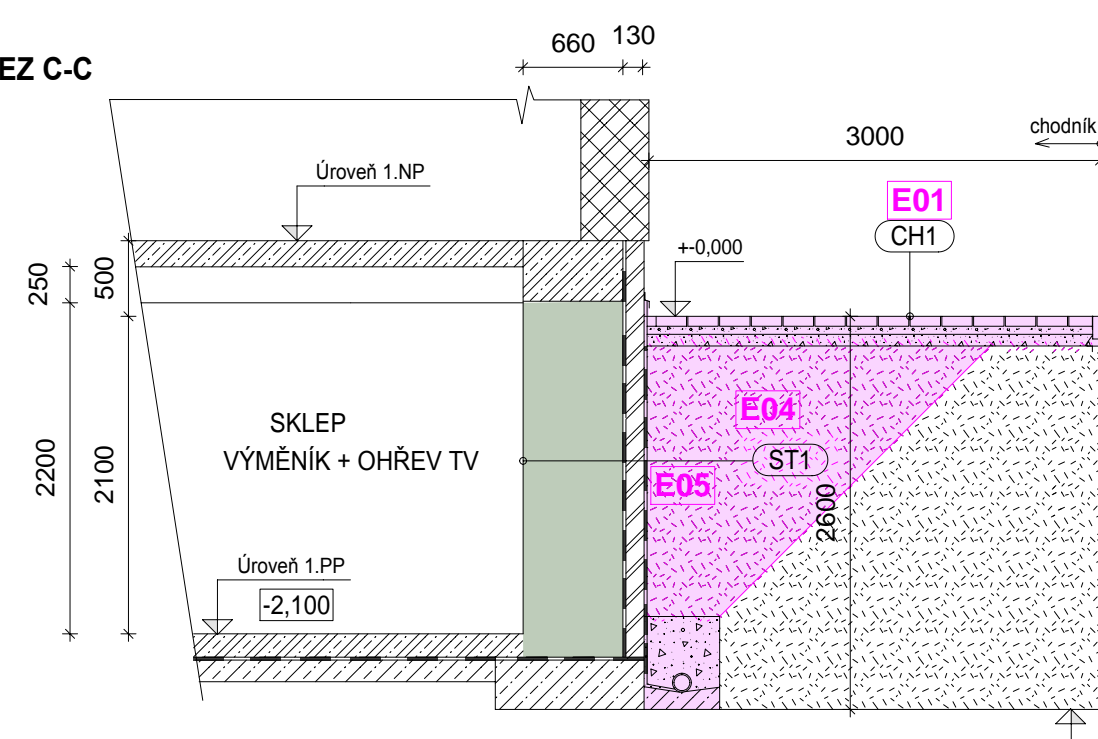

Sanace objektu MŠ GORKÉHO č.p. 1614 v Litvinově	
EXTERIÉR	
bourací práce exteriér	
E01	odstranění stávající zámkové dlažby včetně obrubníků a podkladních vrstev
E02	výbora terasy 1, terasy 2, včetně základových konstrukcí schodu a kamenných zidek
E03	demontáž sklepních světlíků SV1 (po provedení izolace stěn montáž nových světlíků)
E04	provedení výkopů - na základovou spáru pro následné provedení odizolování objektu
E05	demoláž stávající dodatečné hydroizolace pojistné fólie a drenážního potrubí v délce 17.3 m
E06	Odpojení a dočasná demontáž podzemní části jímání - hromosvodu po provedení izolace zpětné zprovoznění včetně revize
nové stavební úpravy exteriér	
E11	provedení dodatečné hydroizolace stěn ve skladbě ST1
E12	provedení dodatečné hydroizolace stěn ve skladbě ST2
E13	provedení drenáže podél jižní stěny objektu ve dvou úrovních včetně kontrolních odvětrávacích šachtic SD1 až SD4
E14	osažení nových sklepních světlíků SV 1 (4 kusy) včetně krycích roštů
E15	obsyp drenážního potrubí ve skladbě DR1
E16	Postupný hutněný zásep výkopu
E17	Montáž nového pochůzního chodníku CH1 ze zámkové dlažby včetně podkladních vrstev a lemujícího obrubníku (spád od objektu min 1,5%) obruba ve výšce dlažby
INTERIÉR	
bourací práce interier	
IN 01	Obvodová stěna - odstranění porušené omítky - plocha 7 x 2 m ≈14 m2 (odhad)
nové stavební úpravy interier	
IN 11	nová sanační omítka proti vlhkosti-nová dvouvrstvá VPC zatěsná omítka, nový kvalitní difúzní nátěr, bílý
IN 12	dvozdenní bočních stěn- špalet na interierové straně (mezer) mezi plastovými okny a bočními stěnami
-KANALIZACE-	
KANALIZACE bourací práce	
K01	odstranění stávajících lapačů střešních splavenin a bočních větví na deštové kanalizaci D1, D3
K02	Vybouření stávajících kanalizačních šachet S1 S2 S3
K03	výbora stávající větve kanalizačního potrubí
KANALIZACE stavební úpravy	
K11	výbudování nových kanalizačních odboček pro odvod deštových vod ze svodů D1, D3
K12	obnova- výměna větve D2 dle skutečnosti zjištěné na stavbě
K13	nová kanalizace mezi šachtami S1 S2 a S3 S1
K14	nové kanalizační šachty betonové S1 S2 S3 pr. 1m
LEGENDA OZNAČENÍ:	
IN	bourací práce a odstranění konstrukcí - interier (uvnitř objektu)
IN	nové konstrukce - interier
E	bourací práce a odstranění konstrukcí - exteriér
E	nové konstrukce - exteriér
K	bourací práce a odstranění objektů - kanalizace
K	nové konstrukce a objekty- kanalizace

LEGENDA KONSTRUKCÍ STÁVAJÍCÍCH

	STÁVAJÍCÍ KONSTRUKCE ZDĚNÉ
	STÁVAJÍCÍ KONSTRUKCE BETONOVÉ
	HYDROIZOLAČNÍ A SEPARAČNÍ VRSTVA
	TEPELNÁ IZOLACE
	ZELEZOBETONOVÉ KONSTRUKCE
	BETONOVÉ KONSTRUKCE
	ZEMINA NASYPANÁ
	ZEMINA PŮVODNÍ
	ŠTEKROKROKOVÝ PODEP

KANALIZACE - OPRAVA JIHOVÝCHODNÍ VĚTVĚ - viz svazek D.2


LEGENDA OZNAČENÍ STÁVAJÍCÍCH KONSTRUKCÍ

	CH1	chodník - zámková dlažba
	SV1	sklepní světlík - anglický dvorek
	O1	okno plastové zdvojené 750 x 600

ST1	OBVODOVÁ STĚNA - stávající skladba (odhad)
	vnitřní vápenocementová omítka
	zdivo ohnělé
	hydroizolační vrstva
	protizliva z chod. plyných
	1. 140 mm
	dodatečná hydroizolace
	nová fólie

LEGENDA KONSTRUKCÍ URČENÝCH K ODSTRANĚNÍ - VYBOURÁNÍ

	KONSTRUKCE URČENÉ K ODSTRANĚNÍ A VYBOURÁNÍ
--	--

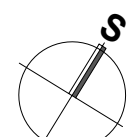

--	--	