


ODPOVĚDNÝ PROJEKTANT	STANISLAV ZELENKA	INVESTOR	SPORTIAD S.R.O.
Hlavní inženýr projektu	Ing. Arch. Tomáš Adámek	Číslo smlouvy	24/2014/MO
Architektonické řešení	Ing. Arch. Tomáš Adámek	Formát A4	2
Autorizováno	Stanislav Zelenka	Datum	08/2014
Návrh, vypracování	Stanislav Zelenka	Účel	Stavební řízení a provádění staveb
Zdravotní technické instalace			
Půdorys 1NP		Kanalizace	
		Měřítko	1:100
		Číslo výkresu	D.2.3.a.3

Čís.	Účel místnosti
01	Závěří
02	Místnost pro úklidový stroj
03	Vstupní hala
04	Sklad pod schody
05	Občerstvení pro diváky
06	Sklad
07	Chodba
08	WC ženy
09	Předšň WC mužů

Čís.	Účel místnosti
10	WC muži
11	Sklad
12	Schodiště na tribunu
13	Vstupní prostor haly
14	Vjezd
15	Hrací plocha
16	Sklad pod tribunu
17	Sklad

Čís.	Účel místnosti
18	Chodba
19	Předšň
20	Klubovna
21	Elektorozvodna
22	Sklad pod tribunu
23	Posilovna
24	Sklad pod tribunu
25	Rozvodna ÚT

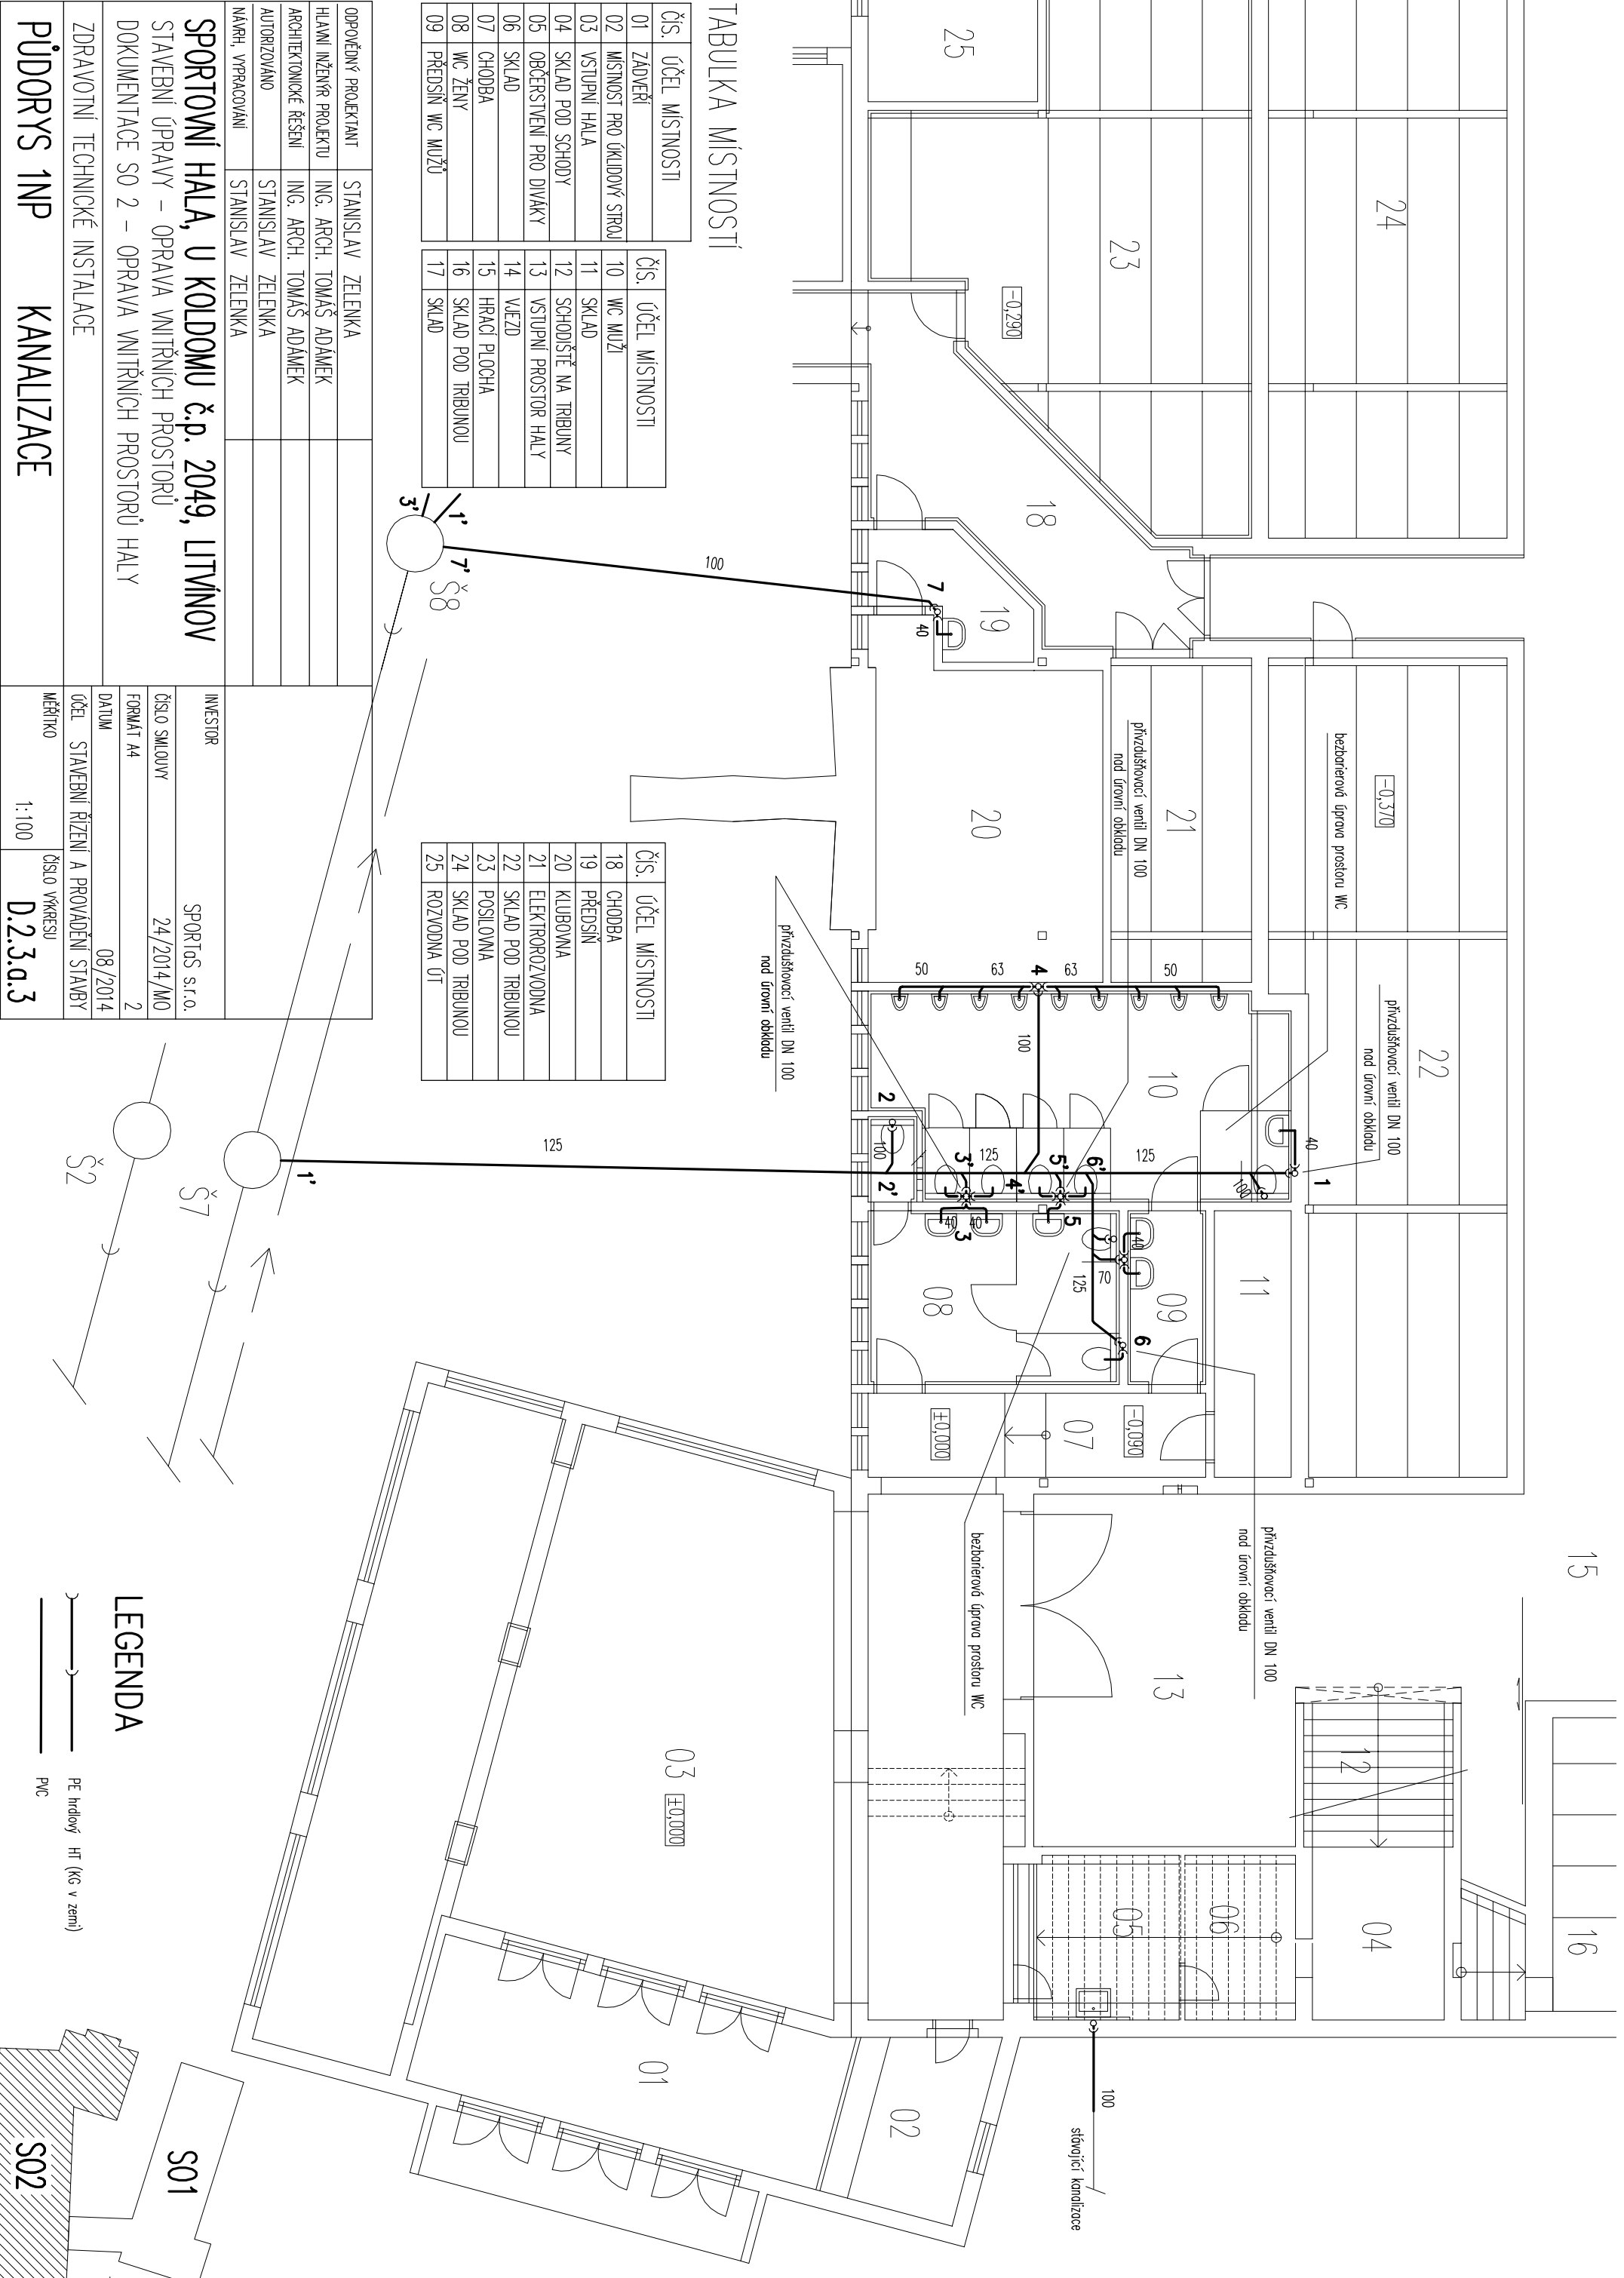

LEGENDA	
	PE hrdlový HT (KG v zemi)
	PVC

