


VÝŘEZ I.  
M = 1 : 100

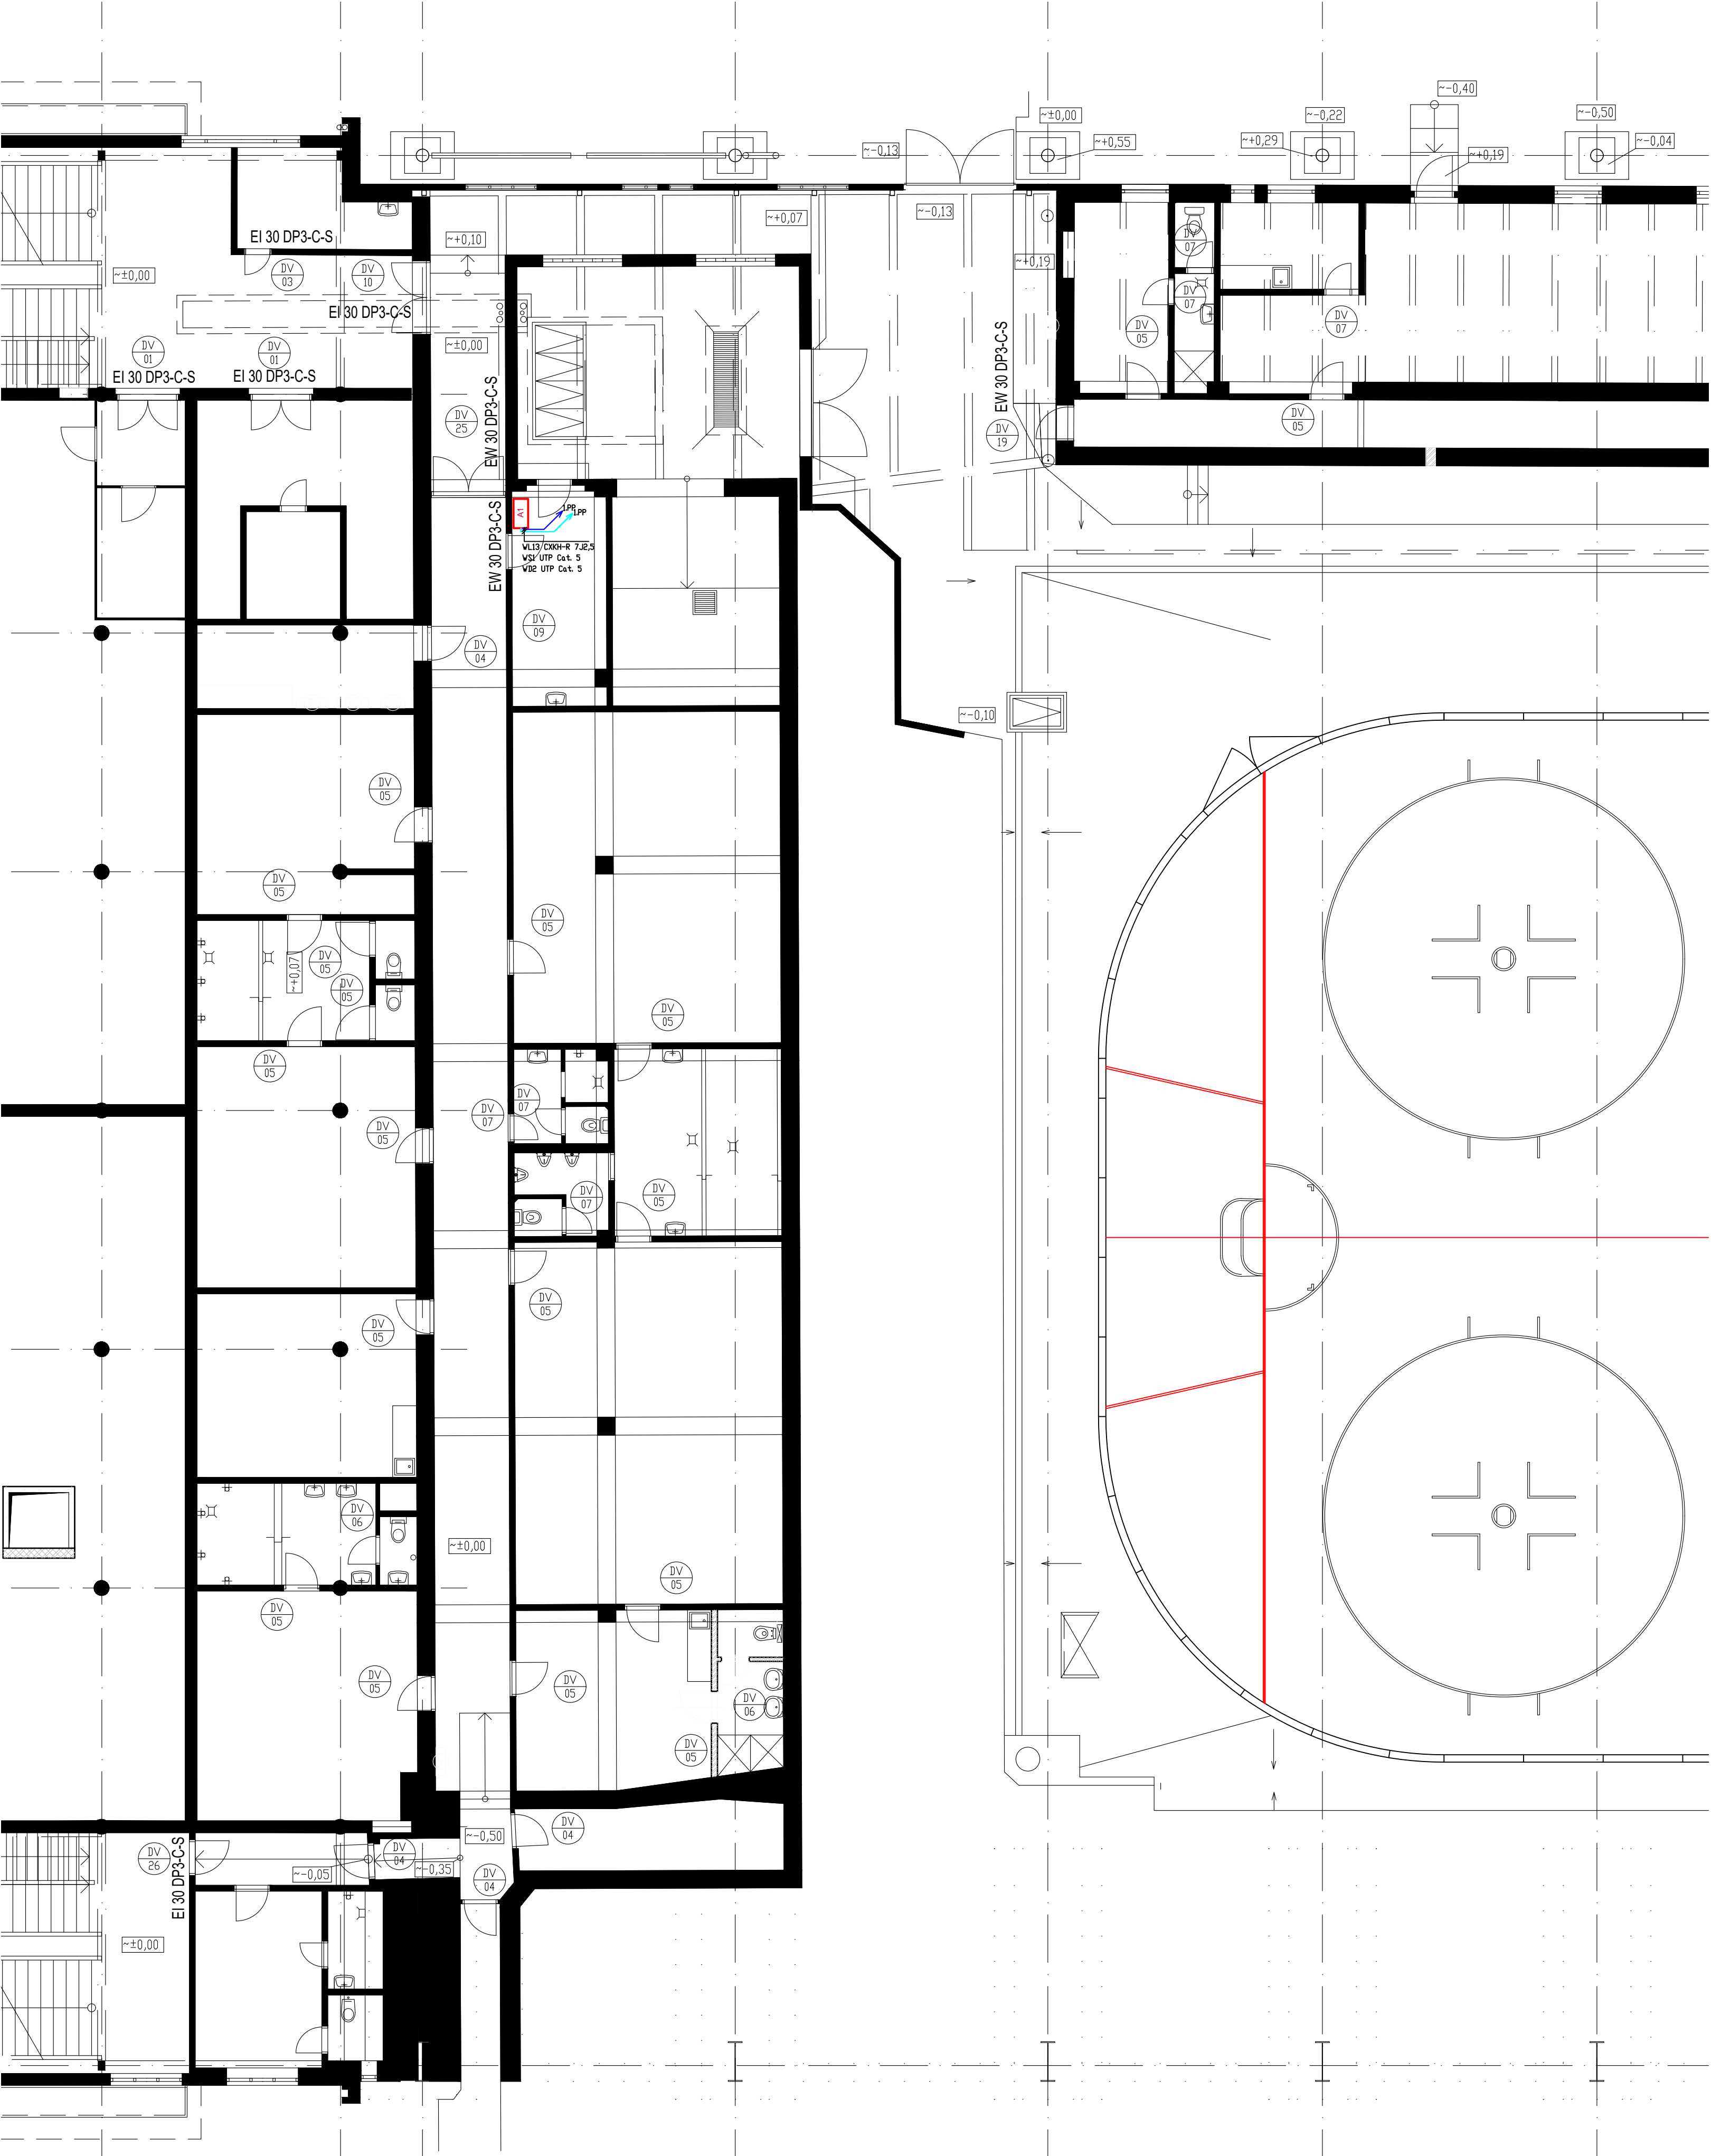

LEGENDA:

— kabel ohněretardující CYKH-R 7J2,5  
— kabel datový UTP Cat. 5

A1 ovládací skříň (nová)

|                  |                                                          |                          |                                                         |                |
|------------------|----------------------------------------------------------|--------------------------|---------------------------------------------------------|----------------|
| Kreslí:          | Projektant:                                              | Zodp. projektant:        | 4 Lighting s.r.o.<br>Opletalova 922/8<br>110 00 Praha 1 | 4Lighting<br>1 |
| J. Vacek         | J. Vacek                                                 | M. Klimešová             |                                                         |                |
| St.ú.:           | Litvínov                                                 | IČO: 03458911            | DIČ: CZ03458911                                         |                |
| Obec:            | Litvínov                                                 | sekretariat@4lighting.cz | 777 420 084                                             |                |
| Investor:        | Město Litvínov, náměstí Míru 11, 436 01 Litvínov         | Stupeň:                  | DPS                                                     |                |
| Akce:            | Zimní stadion Litvínov<br>Oprava osvětlení ledové plochy | Formát:                  | 6x4                                                     |                |
| Část:            | ELO                                                      | Měřítko:                 | 1:100                                                   |                |
| Obsah:           | SITUACE 1.PP                                             | Datum:                   | 06/2022                                                 |                |
|                  |                                                          | Č. zakázky:              | 202ak00075                                              |                |
|                  |                                                          | Č. přílohy:              | EL113                                                   |                |
| www.4lighting.cz |                                                          |                          |                                                         |                |