


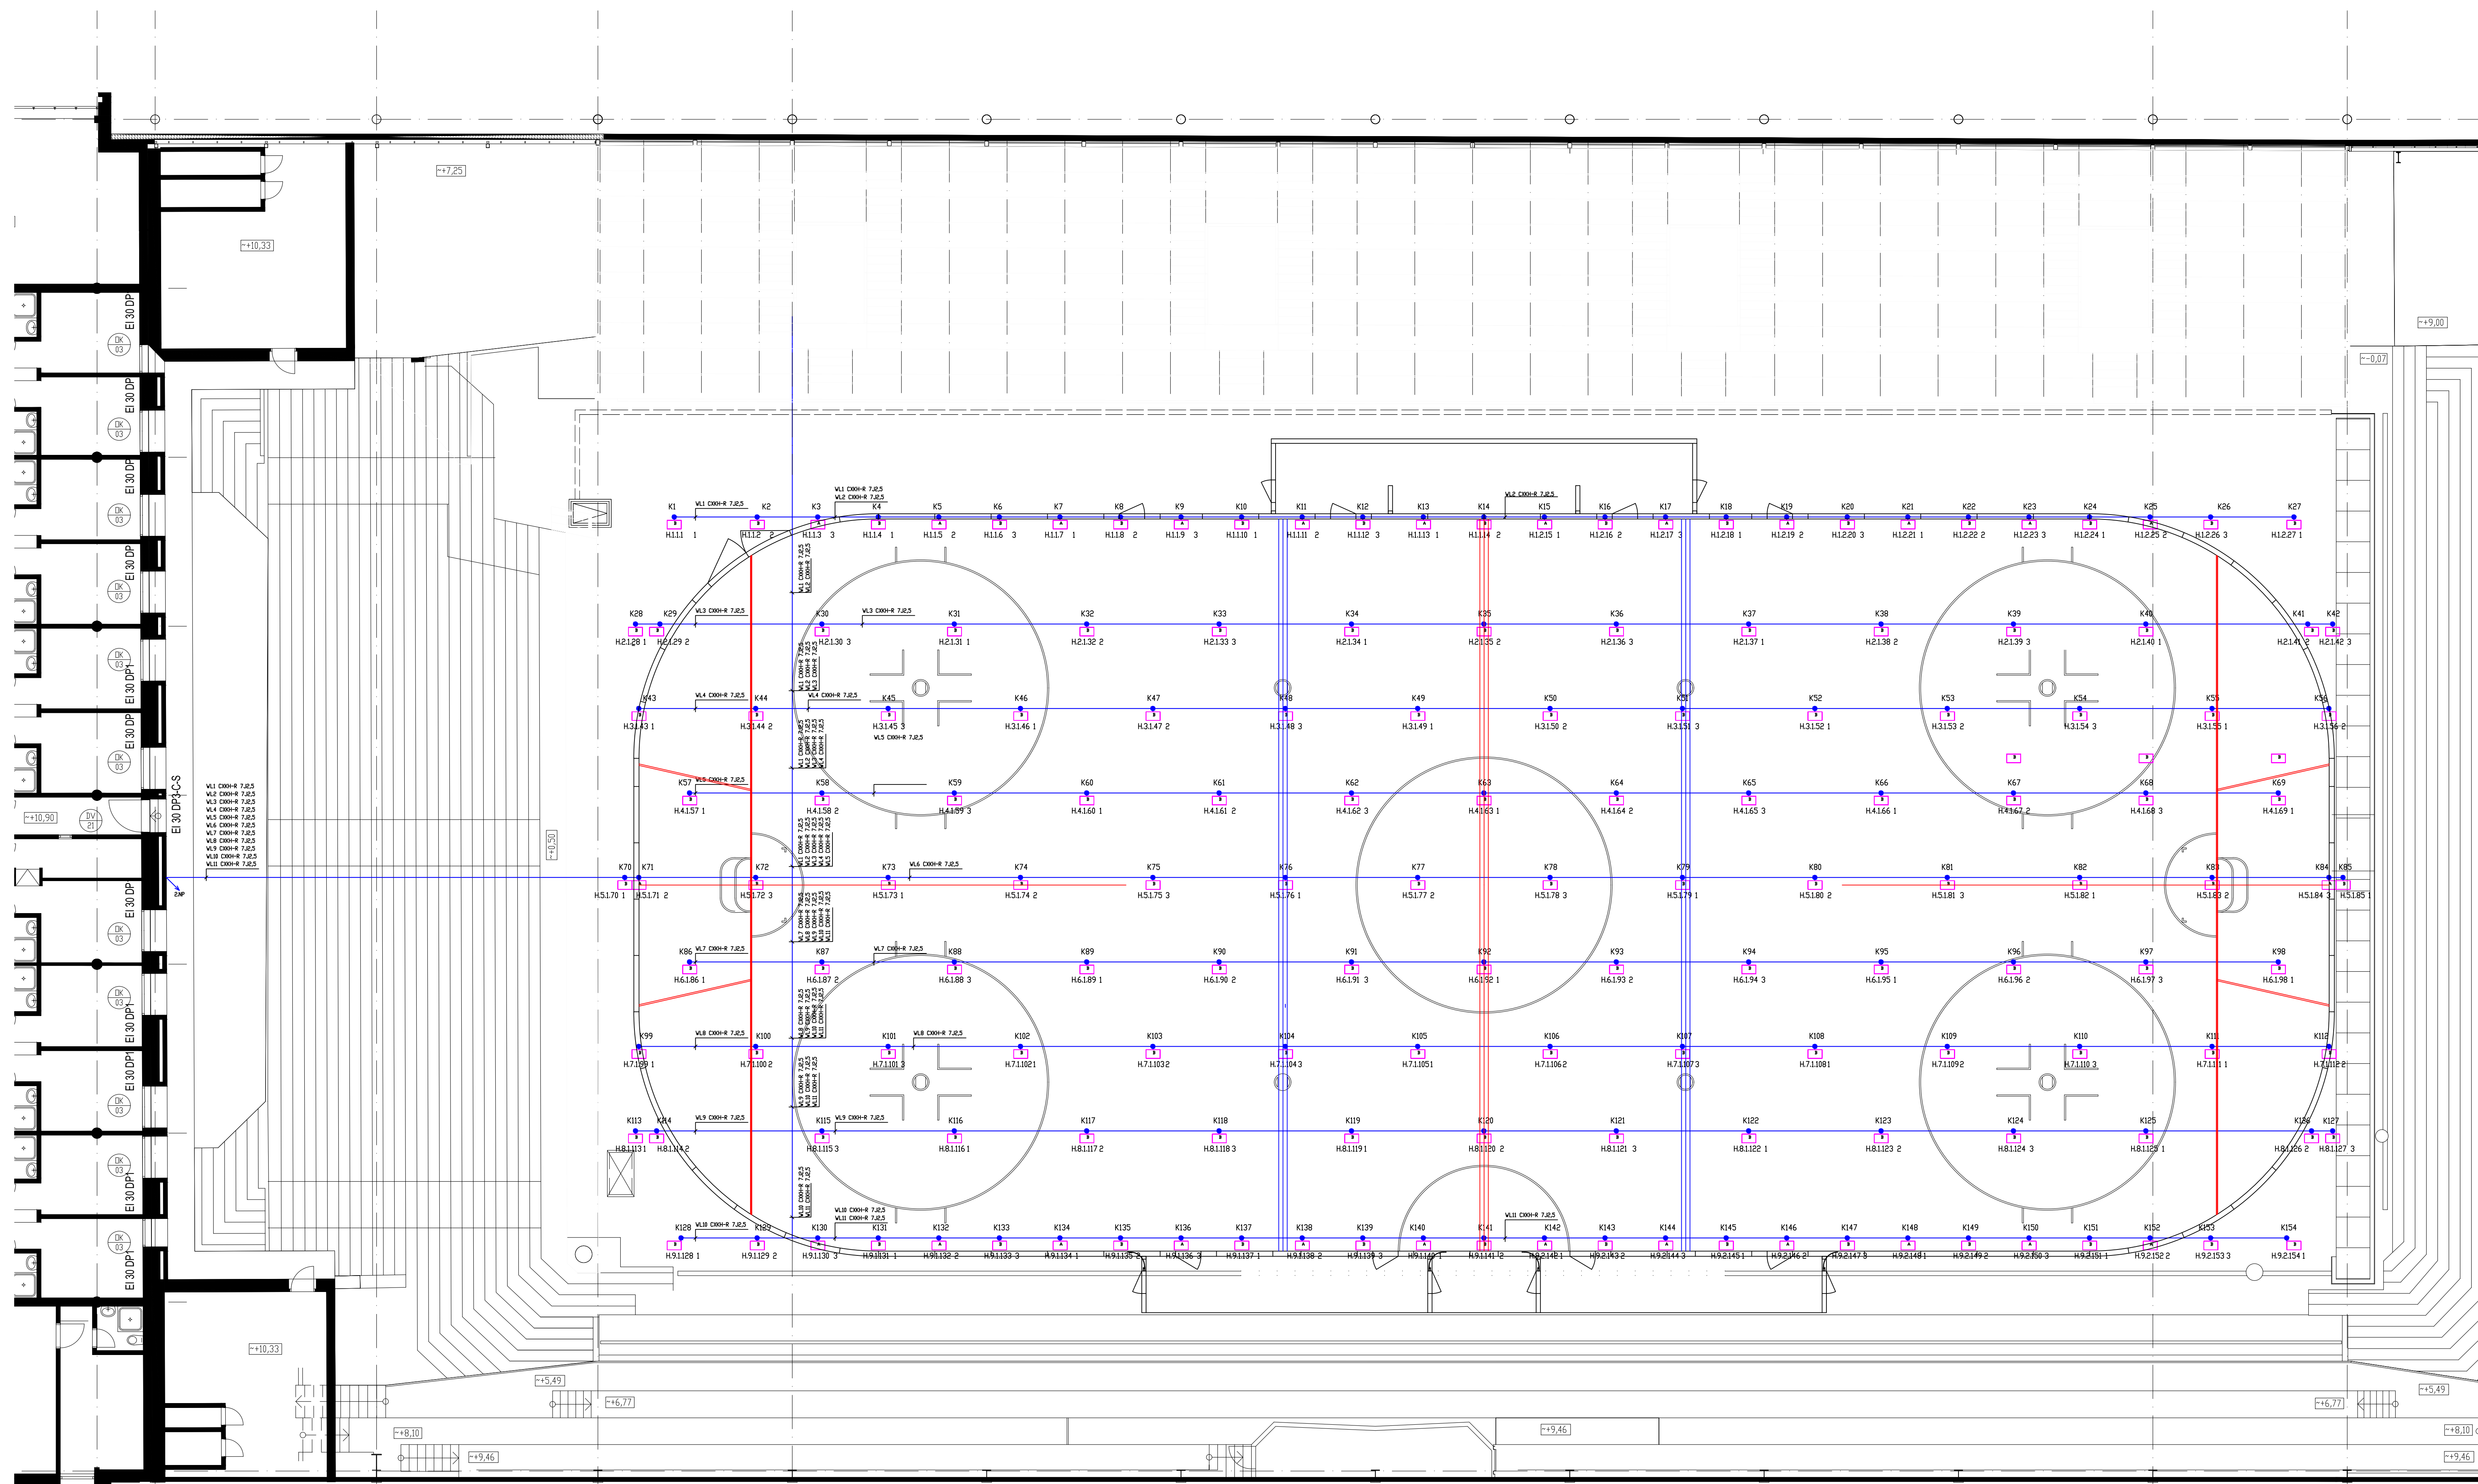

LEGENDA

- kabel chrominiovýjgí COOH-R 7/2,5
- kabel zásoy UTP Cat. 5
- I-COOH-R 7/2 Cat. 5

A svítidlo LED 12W de výpočetní široká charakteristika, DALI, CLO, IP66, IK10 hlavní osvětlení

B svítidlo LED 17W de výpočetní široká charakteristika, DALI, CLO, IP66, IK10 hlavní osvětlení

Kx • elektromechanické křesle Polytol

R1 hlavní rozváděč (stávající)

POL2 hlavní rozváděč osvětlení (nový)

A1 světelná místa hlavní (nový)

H svítidla hlavní plochy

```

graph TD
    T1[1] --- S1[osvětlení svítidel]
    T1 --- S2[podhledový svítidlo]
    T1 --- S3[dielo kabátu v řadě]
    T1 --- S4[podhledový svítidlo]
    T1 --- S5[příložnice z fasády]
    
```

Kreslí:	Projektant:	Zodp. projektant:	4 Lighting s.r.o. Opelotova 92/28 110 00 Praha 1	4Lighting	1
J. Vacek	J. Vacek	M. Křemšová			
Stř.	Litvinov		DČ: 0345911		
Obst.	Litvinov		sekretariat@4lighting.cz	777 420 084	
Investor:	Město Litvinov, náměstí Míru 11, 436 01 Litvinov			Stavba:	DPS
Akce:	Zimní stadion Litvinov			Formát:	10xA4
	Oprava osvětlení ledové plochy			Měřítko:	1:100
Dát:	ELO			Datum:	06/2022
				C. zázaký:	2024/00075
Obstah:	SITUACE 3.NP			C. přílohy:	EL.111

www.4lighting.cz