


PODÉLNÝ ŘEZ 1-1, M 1:25

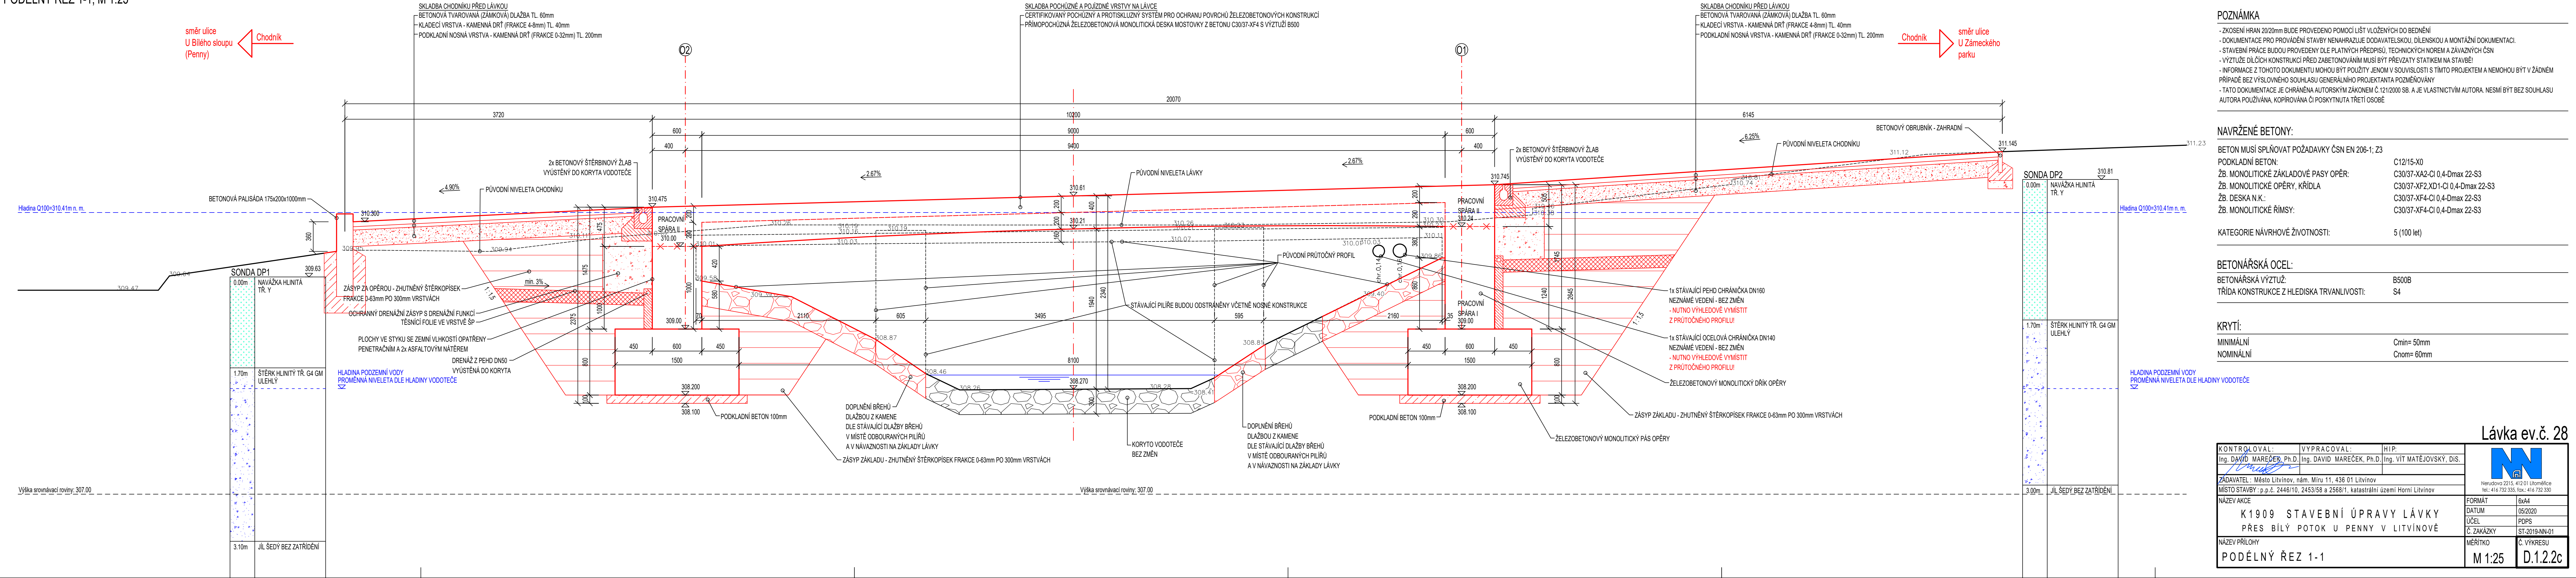

POZNÁMKA

- ZKOŠENÍ HRAN 20/20mm BUDE PROVEDENO POMOCÍ LÍŠT VLOŽENÝCH DO BEDNĚNÍ
- DOKUMENTACE PRO PROVÁDĚNÍ STAVBY NENAHRAŽUJE DODAVATELSKOU, DÍLENSKOU A MONTÁŽNÍ DOKUMENTACI.
- STAVEBNÍ PRÁCE BUDOU PROVEDENY DLE PLATNÝCH PŘEDPISŮ, TECHNICKÝCH NOREM A ZÁVAZNÝCH ČSN
- VÝZTUŽE DÍLČÍCH KONSTRUKCÍ PŘED ZABETONOVÁNÍM MUSÍ BÝT PŘEVZATY STATIKEM NA STAVBĚ!
- INFORMACE Z TOHOTO DOKUMENTU MOHOU BÝT POUŽITY JENOM V SOUVISLOSTI S TÍMTO PROJEKTEM A NEMOHOU BÝT V ŽÁDNÉM PŘÍPADĚ BEZ VÝSLOVNEHO SOUHLASU GENERÁLNÍHO PROJEKTANTA POZMĚŇOVÁNY
- TATO DOKUMENTACE JE CHRÁNĚNA AUTORSKÝM ZÁKONEM Č. 121/2000 SB. A JE VLASTNICTVÍM AUTORA. NESMÍ BÝT BEZ SOUHLASU AUTORA POUŽÍVÁNA, KOPÍROVÁNA ČI POSKYTNUTA TŘETÍ OSOBĚ

NAVRŽENÉ BETONY:

BETON MUSÍ SPLŇOVAT POŽADAVKY ČSN EN 206-1; Z3

PODKLADNÍ BETON:	C12/15-X0
ŽB. MONOLITICKÉ ZÁKLADOVÉ PASY OPĚR:	C30/37-XA2-CI 0,4-Dmax 22-S3
ŽB. MONOLITICKÉ OPĚRY, KŘÍDLA	C30/37-XF2, XD1-CI 0,4-Dmax 22-S3
ŽB. DESKA N.K.:	C30/37-XF4-CI 0,4-Dmax 22-S3
ŽB. MONOLITICKÉ ŘÍMSY:	C30/37-XF4-CI 0,4-Dmax 22-S3

KATEGORIE NÁVRHOVÉ ŽIVOTNOSTI: 5 (100 let)


BETONÁŘSKÁ OCEL:

BETONÁŘSKÁ VÝZTUŽ:	B500B
TŘÍDA KONSTRUKCE Z HLEDISKA TRVANLIVOSTI:	S4

KRYTÍ:

MINIMÁLNÍ	Cmin= 50mm
NOMINÁLNÍ	Cnom= 60mm

Lávka ev.č. 28

KONTROLOVAL:		VYPRACOVAL:		HIP:		
Ing. DAVID MAREČEK, Ph.D.		Ing. DAVID MAREČEK, Ph.D.		Ing. VÍT MATĚJOVSKÝ, DIS.		
ZADAVATEL: Město Litvínov, nám. Míru 11, 436 01 Litvínov						
MÍSTO STAVBY: p.p.č. 2446/10, 2453/58 a 2568/1, katastrální území Horní Litvínov						
NÁZEV AKCE						
K1909 STAVEBNÍ ÚPRAVY LÁVKY						
PŘES BÍLÝ POTOK U PENNY V LITVÍNOVĚ						
NÁZEV PŘÍLOHY						
PODÉLNÝ ŘEZ 1-1						
FORMÁT				6x4		
DATUM				05/2020		
ÚČEL				PDPS		
Č. ZAKÁZKY				ST-2019-NN-01		
MĚŘÍTKO				Č. VÝKRESU		
M 1:25				D.1.2.2c		