

VYSVĚTLENÍ, ZMĚNA A DOPLNĚNÍ ZADÁVACÍ DOKUMENTACE Č. 12

Název veřejné zakázky: **Nová plavecká hala Litvínov**

Systémové číslo: P23V00000140

Evidenční číslo ve VVZ: Z2023-056620

Zadavatel Město Litvínov – se sídlem náměstí Míru 11, 436 01 Litvínov, IČ: 002 66 027 (dále jen „**Zadavatel**“) obdržel k veřejné zakázce s názvem „*Nová plavecká hala Litvínov*“, jejíž zadávání bylo zahájeno dne 8. 12. 2023 pod systémovým číslem zakázky P23V00000140 (dále jen „**Zakázka**“) od dodavatele dne 23. 2. 2024 dokument s názvem „Žádost o vysvětlení zadávací dokumentace pro veřejnou zakázku „*Nová plavecká hala Litvínov*““ (dále jen „**Žádost**“). Zadavatel v souladu s ustanovením § 98 a § 99 zákona č. 134/2016 Sb., o zadávání veřejných zakázek, ve znění příslušných předpisů (dále jen „**ZZVZ**“) sděluje k výše uvedené Žádosti následující:

I. Přesné znění Žádosti

Chtěli bychom Vás tímto požádat o zodpovězení níže uvedených otázek na předmětnou akci:

V soupisu prací v Trafost.-POLMAT je položka „šterk sypaný“ 6,00 ks.

Žádáme zadavatele o kontrolu a upřesnění, zda by neměla být výměra v m3.

II. Odpověď Zadavatele

Vysvětlení a/nebo změna č. 131

Zadavatel v soupisu prací, list „Trafost.-POLMAT“, provedl opravu jednotky položky „šterk sypaný“ následovně:

Původní stav:

šterk sypaný			6,00 ks
--------------	--	--	---------

Nový stav:

šterk sypaný			6,00 m ³
--------------	--	--	---------------------

Viz opravená Příloha č.10 ZD - Soupis prací.

III. Přesné znění Žádosti

Žádáme zadavatele o určení místa připojovacího bodu elektro pro staveniště (předpokládaný odběr: 125A pro provoz věžového jeřábu a současně 80A pro provoz staveniště).

IV. Odpověď Zadavatele

Vysvětlení a/nebo změna č. 132

Napojovací místo bude v místě stávajícího napojení koupaliště. V PD/ Dokumentace provedení stavby/ soubor „A+B PSTZ DPS“ (průvodní a souhrnná technická zpráva) je v části „B.8 Zásady organizace výstavby“ uvedeno: „*K zásobování elektrickou energií a vodou pro potřeby realizace stavby budou zřízeny napojovací body na existujících vedeních v rámci stávajícího areálu koupaliště*“. Případně bude elektrická energie odebírána z nově zbudované trafostanice.

V. Přesné znění Žádosti

Položky doplněné dodatečnými informacemi se nezapočítávají do celkové ceny (např. Bourání konstrukcí s obsahem azbestu, Úprava zemin vápnem, Příplatek za krystalizační přísadu,).

Žádáme zadavatele o kontrolu a opravu.

VI. Odpověď Zadavatele

Vysvětlení a/nebo změna č. 133

Žadatel provedl kontrolu soupisu prací u předmětných položek – započítávání ceny z těchto položek do celkové ceny je v pořádku.

VII. Přesné znění Žádosti

V soupisu prací v listu 00 je položka č. 371 - Meziokenní plný hliníkový tepelně-izolační panel s PIR výplní vel. 2000x450 mm - viz detail č. 8: 4 kusy.

Tyto panely (paždíky) jsou obsaženy v sestavách vnějších výplní ozn. 16 až 19 (v soupisu prací v listu 00 p.č. 708 až 711 - Sestava dvou prosklených vnějších výplní a vodorovného plného paždíku...).

Žádáme zadavatele o zrušení položky č. 371 z důvodu jejího zdvojení s položkami č. 708 až 711.

VIII. Odpověď Zadavatele

Vysvětlení a/nebo změna č. 134

Zadavatel v soupisu prací, listu 00 - Plavecká hala L..., vypustil položku č. 371 z důvodu duplicity.

Původní stav:

371	K	713139009.R	Meziokenní plný hliníkový tepelně-izolační panel s PIR výplní vel. 2000x450 mm - viz detail č. 8	kus	4,000		0,00
PP			Meziokenní plný hliníkový tepelně-izolační panel s PIR výplní vel. 2000x450 mm - viz detail č. 8				
VV			4		4,000		
VV			Součet		4,000		

Nový stav:

371			NEOBSAŽENO				
-----	--	--	------------	--	--	--	--

Viz opravená Příloha č.10 ZD - Soupis prací.

IX. Přesné znění Žádosti

V soupisu prací v listu 00 je položka č. 413 - X9 Sprchová vanička ... 2 ks.

V listu 15-zi je položka č. 107 Sprchová vanička ...2 ks.

Žádáme zadavatele o kontrolu, zda se nejedná o zdvojení položek.

X. Odpověď Zadavatele

Vysvětlení a/nebo změna č. 135

Zadavatel v soupisu prací, listu 00 - Plavecká hala L..., vypustil položku č. 413 z důvodu duplicity.

Původní stav:

413	K	X9	Sprchová vanička rohová oblouková z litého mramoru s rektifikačními nožičkami a systémovým sifonem. Součástí budou čelní dveře do sprchy posuvné. Jedná se o jednoduché dveře do niky s integrovaným zdvihovým mechanismem, prahovou lištou, magnetické těsnění	ks	2,000		0,00
PP			Sprchová vanička rohová oblouková z litého mramoru s rektifikačními nožičkami a systémovým sifonem. Součástí budou čelní dveře do sprchy posuvné. Jedná se o jednoduché dveře do niky s integrovaným zdvihovým mechanismem, prahovou lištou, magnetické těsnění zabraňující rozstříkání vody. Magnetické těsnění je skryto v hliníkových profilech. Výška skla: 1900 mm síla skel bezpečnostních: 6 mm vanička: 900/900mm				

Nový stav:

413		NEOBSAŽENO				
-----	--	------------	--	--	--	--

Viz opravená Příloha č.10 ZD - Soupis prací.

XI. Přesné znění Žádosti

U vnějších hliníkových dveří ozn.5, je v tabulce výplní uveden požadavek DP1.

Žádáme zadavatele o kontrolu a upřesnění, zda je u dveří ozn.5 požadována požární odolnost. Pokud ano, žádáme o doplnění kritérií požární odolnosti (např. 30EI DP1) a kontrolu vedlejších dveří ozn.4, zda nemají mít stejnou požární odolnost.

XII. Odpověď Zadavatele

Vysvětlení a/nebo změna č. 136

Po kontrole PD zadavatel potvrzuje, že platí požadavek uvedený v projektové dokumentaci.

XIII. Přesné znění Žádosti

V soupisu prací v listu Trafost.-Rekapitulace jsou napevno zadane procentní příplatky. Tyto příplatky nelze změnit protože jsou buňky listu zamknuté (např. řádek 4 - Podružný materiál, 5 - Podíl přidružených výkonů, 18 - Doprava dodávek, 19 - GZS).

Žádáme zadavatele o smazání vzorců výpočtu těchto příplatků, protože používáme odlišné procentní sazby těchto příplatků.

XIV. Odpověď Zadavatele

Vysvětlení a/nebo změna č. 137

Obdobný dotaz zodpovídan ve Vysvětlení a/nebo změna č. 123, uveřejněném v rámci Vysvětlení, změny a doplnění zadávací dokumentace č.11 ze dne 26.2.2024, kdy došlo k úpravě soupisu prací (vzorec pro uvedených výpočet položek s procentními příplatky byl odstraněn).

XV. Přesné znění Žádosti

V soupisu prací v listu 14-SOZ jsou položky 751 51-2022 a 751 51-2023 s popisem „DTTO montáž“ a s výměrou kpl 1.

Žádáme zadavatele o zrušení těchto dvou položek, protože montáž potrubí je oceněna doplněním jednotkové ceny montáže v předchozích položkách č.1.6. a 1.7.

XVI. Odpověď Zadavatele

Vysvětlení a/nebo změna č. 138

Ve výkazu na listu 14-SOZ není chybou mít uvedenou montáž. V nabídce může být montáž s nulovou cenou a příp. poznámka, že je zohledněno v jednotkových cenách. Jiný uchazeč bude třeba montáž cenit samostatně.

XVII. Přesné znění Žádosti

V soupisu prací se vyskytují položky s nulovou výměrou (např. v listu 00 – p.č.68, 76, 129, v listu 01-Litvínov plavecký bazén -RA – p.č.7, 8, 20, 25, 28, 4, 5, 8, 10, v listu 05-Svítlidla – položka recyklační poplatek – zdroj, v listu 11-VZT – p.č. 12.3., 23.4., v listu 19-Platební odbavovací systém – č.p. 17, 44, 59, 89).

Žádáme zadavatele o potvrzení, že u těchto položek nemusíme uvádět jednotkou cenu, protože tato cena se nezapočítává do celkové nabídkové ceny a protože se nejedná se ani o opční položky tak nejsou tyto položky součástí hodnocení nabídky

XVIII. Odpověď Zadavatele

Vysvětlení a/nebo změna č. 139

Na základě uvedeného dotazu provedl zadavatel úpravy na předmětných listech soupisu prací následovně:

a) soupis prací, list 00 – Plavecká hala L..., položky č. 68, 76, 129

Položky nebudou oceněny.

Tyto položky jsou v soupisu prací uvedeny pouze pro přehlednost s popisem, který odkazuje na jinou položku.

Původní stav:

68	K	274361821	Výztuž základových pásů betonářskou ocelí 10 505 /obsaženo ve výztuži základových desek/	t	0,000		0,00
	PP		Výztuž základů pásů z betonářské oceli 10 505 (R) nebo BSt 500				
	VV		obsaženo ve výztuži základových desek; 0				
	VV		Součet		0,000		
76	K	279361821	Výztuž základových zdí nosných betonářskou ocelí 10 505 /obsaženo ve výztuži základových desek/	t	0,000		0,00
	PP		Výztuž základových zdí nosných svislých nebo odkloněných od svislice, rovinných nebo oblých, deskových nebo žebrových, včetně výztuže jejich žebér z betonářské oceli 10 505 (R) nebo BSt 500				
	VV		obsaženo ve výztuži základových desek; 0				
	VV		Součet		0,000		
129	K	345361821	Výztuž zídek atikových, parapetních, schodišťových a zábradelních betonářskou ocelí 10 505 /obsažena ve výztuži desek/	t	0,000		0,00
	PP		Výztuž atikových, poprsních, schodišťových, zábradelních zídek a madel z betonářské oceli 10 505 (R) nebo BSt 500				
	VV		započtena ve výztuži desek; 0				
	VV		Součet		0,000		

Nový stav:

68	K	274361821	Výztuž základových pásů betonářskou ocelí 10 505 /obsaženo ve výztuži základových desek/	t	0,000		0,00
	PP		Výztuž základů pásů z betonářské oceli 10 505 (R) nebo BSt 500				
	VV		obsaženo ve výztuži základových desek; 0				
	VV		Součet		0,000		
76	K	279361821	Výztuž základových zdí nosných betonářskou ocelí 10 505 /obsaženo ve výztuži základových desek/	t	0,000		0,00
	PP		Výztuž základových zdí nosných svislých nebo odkloněných od svislice, rovinných nebo oblých, deskových nebo žebrových, včetně výztuže jejich žebér z betonářské oceli 10 505 (R) nebo BSt 500				
	VV		obsaženo ve výztuži základových desek; 0				
	VV		Součet		0,000		
129	K	345361821	Výztuž zídek atikových, parapetních, schodišťových a zábradelních betonářskou ocelí 10 505 /obsažena ve výztuži desek/	t	0,000		0,00
	PP		Výztuž atikových, poprsních, schodišťových, zábradelních zídek a madel z betonářské oceli 10 505 (R) nebo BSt 500				
	VV		započtena ve výztuži desek; 0				
	VV		Součet		0,000		

Viz opravená Příloha č.10 ZD - Soupis prací.

b) soupis prací, list 01-Litvínov plavecký bazén -RA

V dotazu není přesně specifikováno, ke které části rozpočtu na listu „01-Litvínov plavecký bazén -RA“ se položky č.7, 8, 20, 25, 28, 4, 5, 8, 10 vztahují.

Zadavatel upozorňuje, že v části „MaR+elektro“ nejsou položky č. 4, 5, 10 nulové. Položka č. 8 je uvedena v části MaR+elektro i v části „Kabely vč. nosných konstrukcí a montážní materiál včetně montáže“.

V části „MaR+elektro“ nebudou oceněny položky č. 7, 8, 20, 25, 28, zadavatel provedl úpravu těchto položek v této části soupisu prací následovně:

Původní stav - část MaR+elektro:

7	Servopohon ohřevu vody	ks	0		
8	Ovladač 0-1 na zed	ks	0		

20	Jistič 1/10A/C	ks	0		
----	----------------	----	---	--	--

25	Jistič 3/10A/C	ks	0		
----	----------------	----	---	--	--

28	Motorový spouštěč MIS 6,3A	ks	0		
----	----------------------------	----	---	--	--

Nový stav - část MaR+elektro:

7	Servopohon ohřevu vody	ks	0		
8	Ovladač 0-I na zed'	ks	0		

20	Jistič 1/10A/C	ks	0		
----	----------------	----	---	--	--

25	Jistič 3/10A/C	ks	0		
----	----------------	----	---	--	--

28	Motorový spouštěč MIS 6,3A	ks	0		
----	----------------------------	----	---	--	--

Viz opravená Příloha č.10 ZD - Soupis prací.

V části „Kabely vč. nosných konstrukcí a montážní materiál včetně montáže“ nebudou oceněny položky č. 4, 5, 8, 10, zadavatel provedl úpravu těchto položek v této části soupisu prací následovně:

Původní stav - Kabely vč. nosných konstrukcí a montážní materiál včetně montáže:

4	JYTY 12x1	m	0		
5	JYTY 30x1	m	0		

8	CYKY-J 5x1.5	m	0		
---	--------------	---	---	--	--

10	SYKFY 2x2x0,5	m	0		
----	---------------	---	---	--	--

Nový stav - Kabely vč. nosných konstrukcí a montážní materiál včetně montáže:

4	JYTY 12x1	m	0		
5	JYTY 30x1	m	0		

8	CYKY-J 5x1.5	m	0		
---	--------------	---	---	--	--

10	SYKFY 2x2x0,5	m	0		
----	---------------	---	---	--	--

Viz opravená Příloha č.10 ZD - Soupis prací.

c) soupis prací, list 05-Svítidla – položka recyklační poplatek – zdroj

Veškeré zdroje jsou integrované v jednotlivých svítidlech, položka se neoceňuje.

Původní stav:

recyklační poplatek - zdroj	0	zákonný poplatek za zářivku nebo LEDku			0,00 Kč	0,00 Kč	0,00 Kč
-----------------------------	---	--	--	--	---------	---------	---------

Nový stav:

recyklační poplatek - zdroj	0	zákonný poplatek za zářivku nebo LEDku			0,00 Kč	0,00 Kč	0,00 Kč
-----------------------------	---	--	--	--	---------	---------	---------

Viz opravená Příloha č.10 ZD - Soupis prací.

d) soupis prací, list 11-VZT, položky č. 12.3., 23.4

Položka č. 12.3 (s nulovou výměrou) byla vymazána – jedná se o chybu, u položky č. 23.4 došlo k opravě množství na 1 kus.

Ve výkresu „půdorysy 1NP-VZT-tisk.03-Model.pdf.“ je dvakrát pozice 23.3, správně má být uvedena jedenkrát pozice 23.3 a jedenkrát pozice 23.4 - žaluzie na fasádě. Z tohoto důvodu došlo též k opravě jedné pozice 23.3 na pozici 23.4 ve výkresu půdorysu 1.NP v PD/ Dokumentace provedení stavby/ D.1.4.3 Vzduchotechnika a chlazení/ půdorysy 1NP-VZT-tisk.03-Model.pdf. Opravený výkres, viz příloha: půdorysy 1NP-VZT-tisk.03-Model_rev1.pdf.

Původní stav soupisu prací, list 11-VZT - položka č. 12.3:

12.3.					0,00	0,00	0,00
-------	--	--	--	--	------	------	------

Nový stav soupisu prací, list 11-VZT - položka č. 12.3 byla odstraněna.

Původní stav soupisu prací, list 11-VZT - položka č. 23.4:


23.4.	Samotížná klapka Ø315								
-------	-----------------------	--	--	--	--	--	--	--	--

Nový stav soupisu prací, list 11-VZT - položka č. 23.4:


23.4.	Samotížná klapka Ø315	ks	1,00			0,00	0,00	0,00
-------	-----------------------	----	------	--	--	------	------	------

Viz opravená Příloha č.10 ZD - Soupis prací.

Původní stav, výkres - půdorysy 1NP-VZT-tisk.03-Model.pdf:

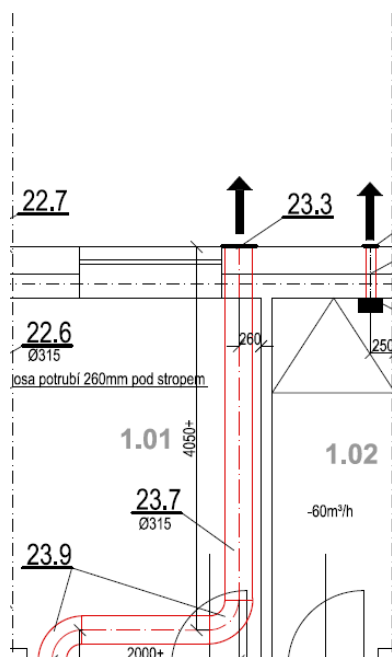

Nový stav – výkres: půdorysy 1NP-VZT-tisk.03-Model_rev1.pdf:

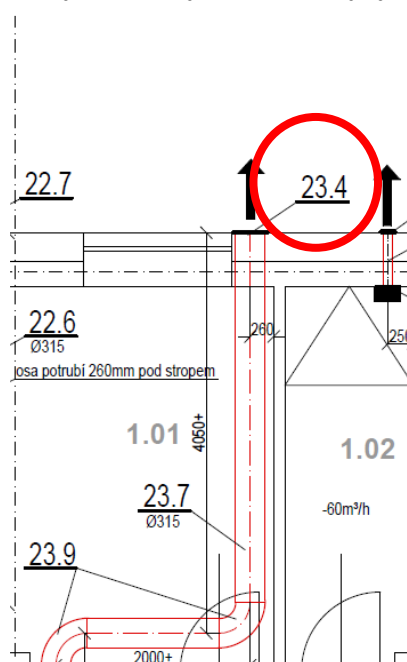

Opravený výkres je součástí Přílohy č.9 – Projektová dokumentace.

e) soupis prací, list 19-Platební odbavovací systém, položky č. 17, 44, 59, 89

Položky č. 17, 44, 59 - neoceňovat (jedná se o tiskárny), položka č. 89 jsou 4 požární tlačítka, která je nutné nacenit.

Dále nebude oceněna položka č. 82, jedná se též o tiskárnu.

Původní stav:

17	Tiskárna účtů typu faktura A4, LAN	ks	0,00		0,00		0,00
44	Tiskárna účtů typu faktura A4, LAN	ks	0,00		0,00		0,00
59	Tiskárna účtů typu faktura A4, LAN	ks	0,00		0,00		0,00
82	Tiskárna účtů typu faktura A4, LAN	ks	0,00		0,00		0,00

Nový stav:

17	Tiskárna účtů typu faktura A4, LAN	ks	0,00		0,00		0,00
44	Tiskárna účtů typu faktura A4, LAN	ks	0,00		0,00		0,00
59	Tiskárna účtů typu faktura A4, LAN	ks	0,00		0,00		0,00
82	Tiskárna účtů typu faktura A4, LAN	ks	0,00		0,00		0,00

Viz opravená Příloha č.10 ZD - Soupis prací.


Zadavatel obdržel k Zakázce od dodavatele dne 23. 2. 2024 dokument s názvem „Žádost o vysvětlení Zadávací dokumentace zakázky „Nová plavecká hala Litvínov““ (dále jen „**Žádost 2**“). Zadavatel v souladu s ustanovením § 98 a § 99 zákona č. 134/2016 Sb., o zadávání veřejných zakázek, ve znění příslušných předpisů (dále jen „ZZVZ“) sděluje k výše uvedené Žádosti 2 následující:

XIX. Přesné znění Žádosti 2

Jako účastník výběrového řízení na výše uvedenou zakázku zasíláme žádost o vysvětlení Zadávací dokumentace.

Soupis prací – list 00 Nová plavecká hala Litvínov – položka č. 691 – kód S.1

691	K	S.1	Celoskleněné dveře z kaleného a vrstveného skla do páry s pevným nadsvětlíkem. Dveře budou osazeny do nerezové popř. hliníkové úhelníkové zárubně. Dveře: 854/1977 +548 mm Stavební otvor: 900/2525 mm Kování: váleček Jedná se o dodávku technologie páry	kus	1,000
-----	---	-----	--	-----	-------

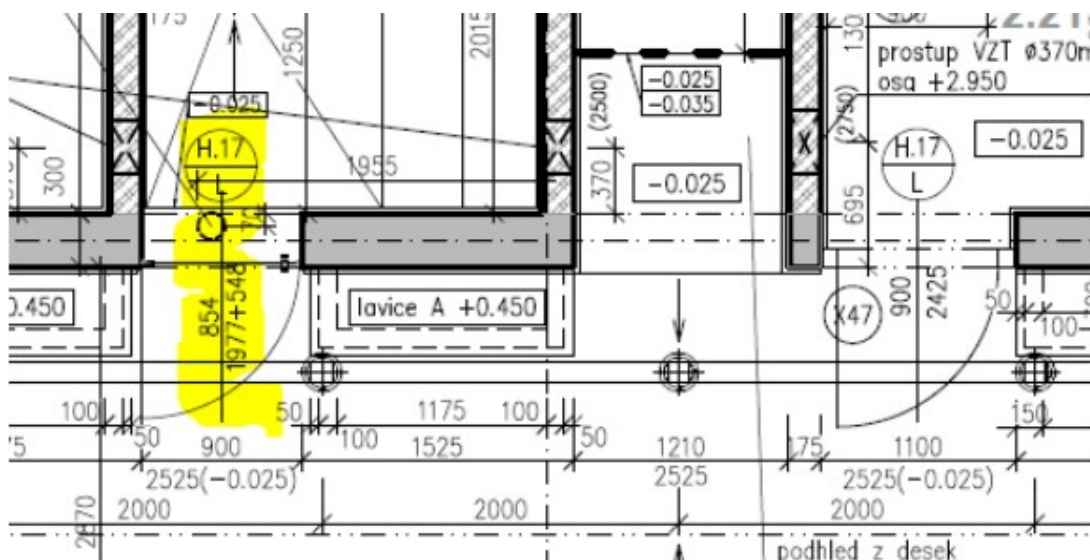

Žádáme zadavatele o prověření, zda v projektové dokumentaci H17/L nemá být označeno jako S.1.

V projektové dokumentaci jsme S.1 nedohledali, avšak jsme dohledali 3x H17/L i přesto že má být pouze 2x. Domníváme se, že došlo k chybnému označení S.1.

XX. Odpověď Zadavatele


Vysvětlení a/nebo změna č. 140

Jedná se pouze o chybné označení na výkresu, které nemá dopad do výkazu výměr. Zadavatel provedl opravu (změna označení předmětných celoskleněných dveří z H.17/L na S.1/L) uvedenou ve výkresech PD\ Dokumentace provedení stavby\ D.1.1 Architektonicko-stavební řešení\ výkres „05 - půdorys 2.NP - část1.pdf“ a výkres „06 - půdorys 2.NP - část2.pdf“.

Opravený výkres – viz příloha: 05+6 - 2NP_rev2-5-2.NP 1.pdf.

Opravený výkres tvoří součást Přílohy č. 9 – Projektová dokumentace


Nový stav:

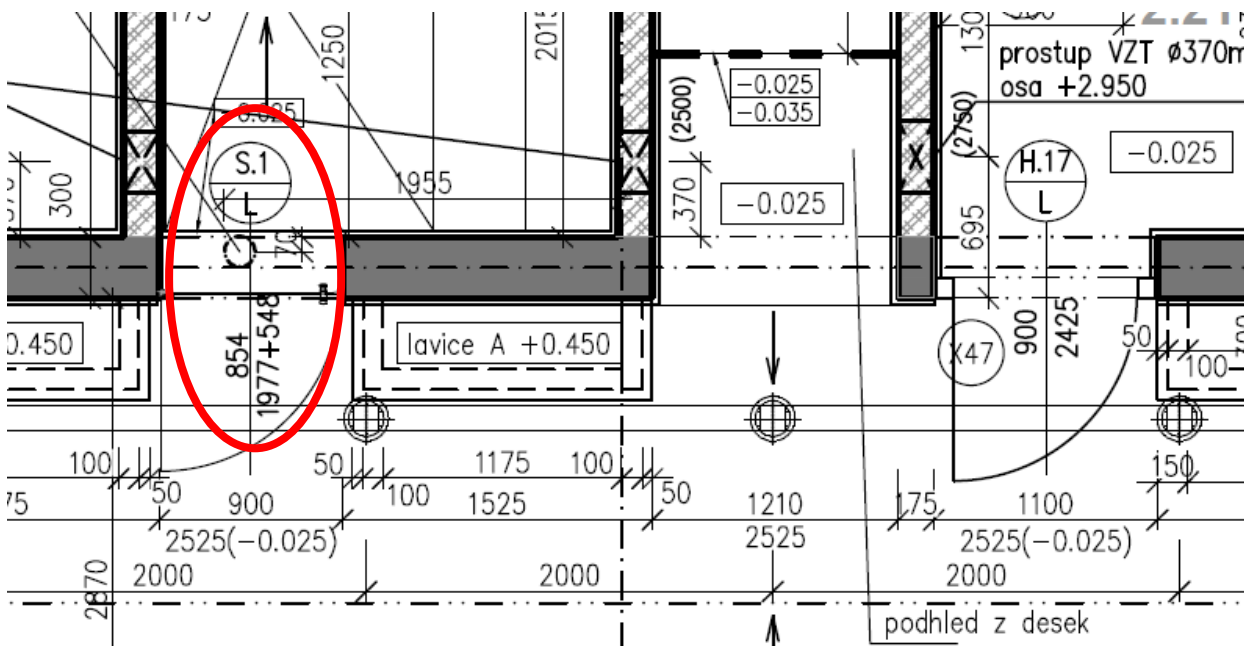

XXI. Přesné znění Žádosti 2

Soupis prací – list 00 Nová plavecká hala Litvínov – položka č. 692 – kód S.2

692	K	S.2	Skleněná interiérová stěna do hliníkového rámu a sloupků s posuvnými automatickými dveřmi. Dvevní křídlo bude posuvné v horní horizontální přísazeném nosníku. Nosník bude kotven do bočních stěn. Zasklení: 8 + 0,76 PVB + 8 s tabulemi tepelně tvrzeného bez	kus	1,000
-----	---	-----	--	-----	-------

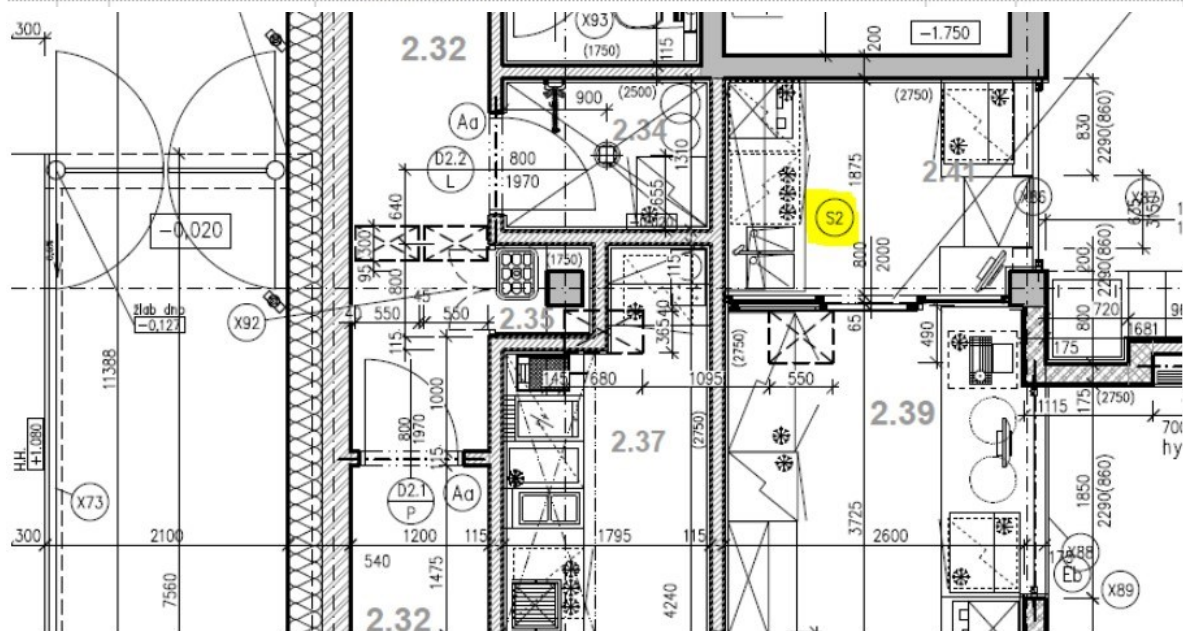

Žádáme zadavatele o vysvětlení, kde má být umístěna interiérová stěna s označením S.2. Z projektové dokumentace není jasně patrné, zda současné označení patří k interiérové stěně S.2 a kde se nachází.


XXII. Odpověď Zadavatele

Vysvětlení a/nebo změna č. 141

Označení je správné a jedná se o interiérovou stěnu. Pro přehlednost bylo upraveno grafické značení uvedené ve výkresech PD\ Dokumentace provedení stavby\ D.1.1 Architektonicko-stavební řešení\ výkres „05 - půdorys 2.NP - část1.pdf“ a výkres „06 - půdorys 2.NP - část2.pdf“. Opravený výkres – viz příloha: 05+6 - 2NP_rev2-5-2.NP 1.pdf.

Opravený výkres tvoří součást Přílohy č. 9 – Projektová dokumentace

Nový stav:

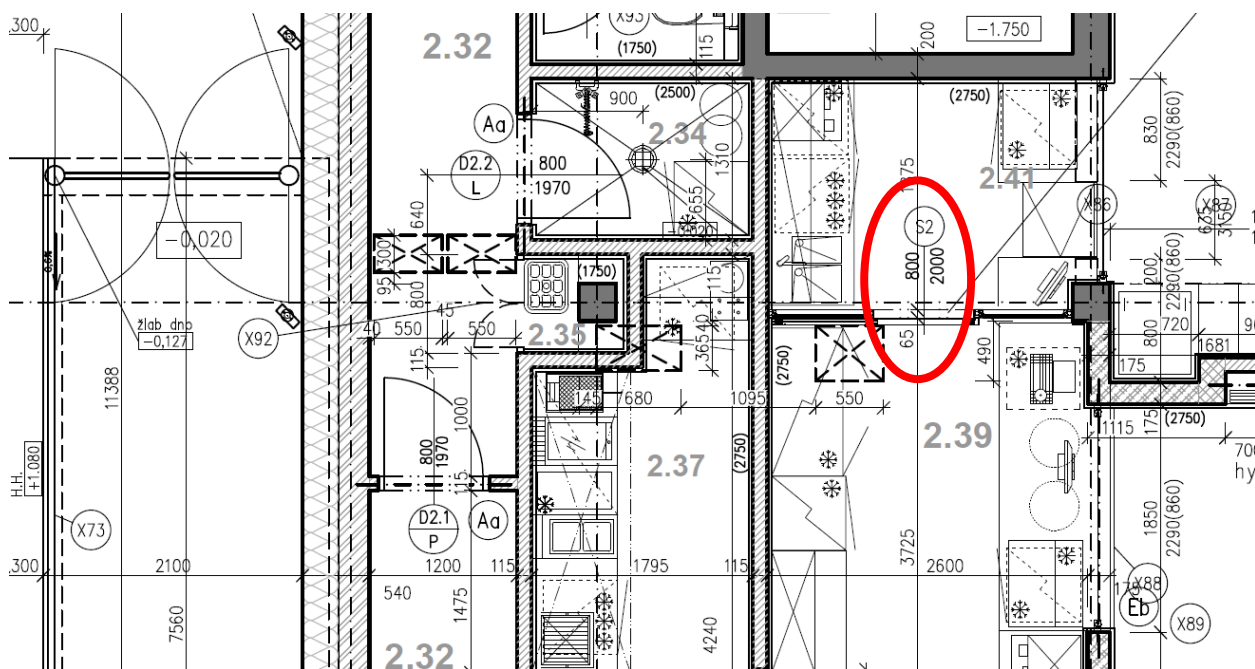

XXIII. Přesné znění Žádosti 2

Soupis prací – list 00 Nová plavecká hala Litvínov – položka č.68, 76 a 129

68	K	274361821	Výztuž základových pásů betonářskou ocelí 10 505 /obsaženo ve výztuži základových desek/	t	0,000	0,00	0,00
	vv		Součet		0,000		
76	K	279361821	Výztuž základových zdí nosných betonářskou ocelí 10 505 /obsaženo ve výztuži základových desek/	t	0,000	0,00	0,00
	vv		Součet		0,000		
129	K	345361821	Výztuž zídek atikových, parapetních, schodišťových a zábradelních betonářskou ocelí 10 505 /obsažena ve výztuži desek/	t	0,000	0,00	0,00
	vv		Součet		0,000		

V soupisu prací se vyskytují položky s nulovou výměrou, u kterých je uvedeno že jsou součástí jiné položky. Chápeme správně, že tyto položky zůstanou neoceněné?

XXIV. Odpověď Zadavatele

Vysvětlení a/nebo změna č. 142

Ano, položky výkazu výměr č. 68, 76 a 129 na listu 00 - Nová plavecká hala L... se neoceňují. Jsou zde uvedeny pouze pro přehlednost s popisem, který odkazuje na jinou položku.

Více viz odpověď ve Vysvětlení a/nebo změna č. 139 výše.

XXV. Přesné znění Žádosti 2

Soupis prací

Žádáme zadavatele o potvrzení, zda u položek, které jsou rozdělené na dodávku a montáž lze ocenit buď pouze dodávku nebo pouze montáž. U některých položek je evidentní že nelze nacenit oboje – například revize, dokumentace, doprava, zaškolení obsluhy atd.

i.	Ostatní						
		Revize CCTV, PZTS, Tabule, SK	1 ks		0,00		0,00
		Pronájem lešení	1 kpl		0,00		0,00
		Drobný el. instalační materiál	1 kpl		0,00		0,00
		Dopravné	600 km		0,00		0,00
		Dokumentace skutečného stavu (3 paré)	1 ks		0,00		0,00

Soupis prací – list 07-D.1.4.7 EK Litvínov

	Konfigurace, oživení, asistence					
110	Oživení a konfigurace prvků systému	ks	1,00		0,00	0,00
111	Konfigurace nastavení artiklů systému na strukturu areálu	ks	1,00		0,00	0,00
112	Úprava Report manageru a instalace reportovacích sestav	ks	1,00		0,00	0,00
113	Konfigurace šatního zámkového systému na zónové řízení s volným výběrem	ks	1,00		0,00	0,00
114	Testovací a zkušební provoz	ks	1,00		0,00	0,00
115	Dokumentace skutečného provedení	ks	1,00		0,00	0,00
116	Doprava	ks	3,00		0,00	0,00
117	Zpracování dodavatelské a výrobní dokumentace	ks	1,00		0,00	0,00
118	Asistence při spuštění systému (cena za 1 den) -bez cestovného	ks	1,00		0,00	0,00

Soupis prací – list 19 – Platební odbavovací systém

	Inženýrské práce					
1	programové vybavení stanice	kpl	1			
2	seřazení, uvedení do provozu	kpl	1			
3	zaškolení obsluhy	kpl	1			
4	Výrobní dokumentace rozvaděče	kpl	1			
5	Dokumentace skutečného stavu	kpl	1			
6	Elektrická revize výchozí	kpl	1			

Soupis prací – list 01 – Litvínov vířivka wellness – RE

XXVI. Odpověď Zadavatele

Vysvětlení a/nebo změna č. 143

Pokud předmětná položka zjevně neobsahuje žádné materiálové náklady, lze ji v takovém případě ocenit pouze ve sloupci určeném pro montáž.

XXVII. Přesné znění Žádosti 2

Uchazeč při kompletaci technických listů zjistil, že velikost souborů je velká a uchazeč se obává možných komplikací při odevzdávání nabídky a proto žádá zadavatele o informaci zda je možné doložit technické listy viz. Příloha č.11 ZD- Technická specifikace výrobků na elektronickém nosiči USB Flash disk / CD / DVD společně s požadovanými vzorky a uchazeč tak nebude muset dokládat technické listy do nabídky.

XXVIII. Odpověď Zadavatele

Vysvětlení a/nebo změna č. 144

Zadavatel trvá na způsobu zpracování nabídky uvedeném v čl. 7.2 zadávací dokumentace, tzn. že nabídka dodavatele (účastníka) musí být podána pouze písemně v elektronické podobě prostřednictvím elektronického nástroje dostupného na internetové adrese: <https://zakazky.mulitvinov.cz/>.

XXIX. Prodloužení lhůty pro podání nabídek

Vzhledem ke shora uvedenému Zadavatel prodlužuje lhůtu pro podání nabídek tak, že nově se lhůta pro podání nabídek stanovuje do **dne 8.4. 2024 do 9:00 hod.** (bude upraveno i v odst. 7.1 Zadávací dokumentace).

Termín otevírání nabídek je nově stanoven na den **8.4. 2024 v 10:00 hod.**

XXX. Upozornění Zadavatele

Zadavatel upozorňuje dodavatele, že s ohledem na shora uvedené došlo ke změně následujících dokumentů:

- tělo Zadávací dokumentace (odst. 7.1),
- Příloha č. 9 Projektové dokumentace – oprava následujících příloh:
05+6 - 2NP_rev2-5-2.NP 1.pdf
půdorysy 1NP-VZT-tisk.03-Model_rev1.pdf
- Příloha č. 10 Zadávací dokumentace – Soupis prací.

Nové znění těchto dokumentů je uveřejněno na profilu Zadavatele.

V Litvínově dne 29. 2. 2024

Za Zadavatele
Ing. Michaela Sloviaková
vedoucí odboru investic
a regionálního rozvoje