




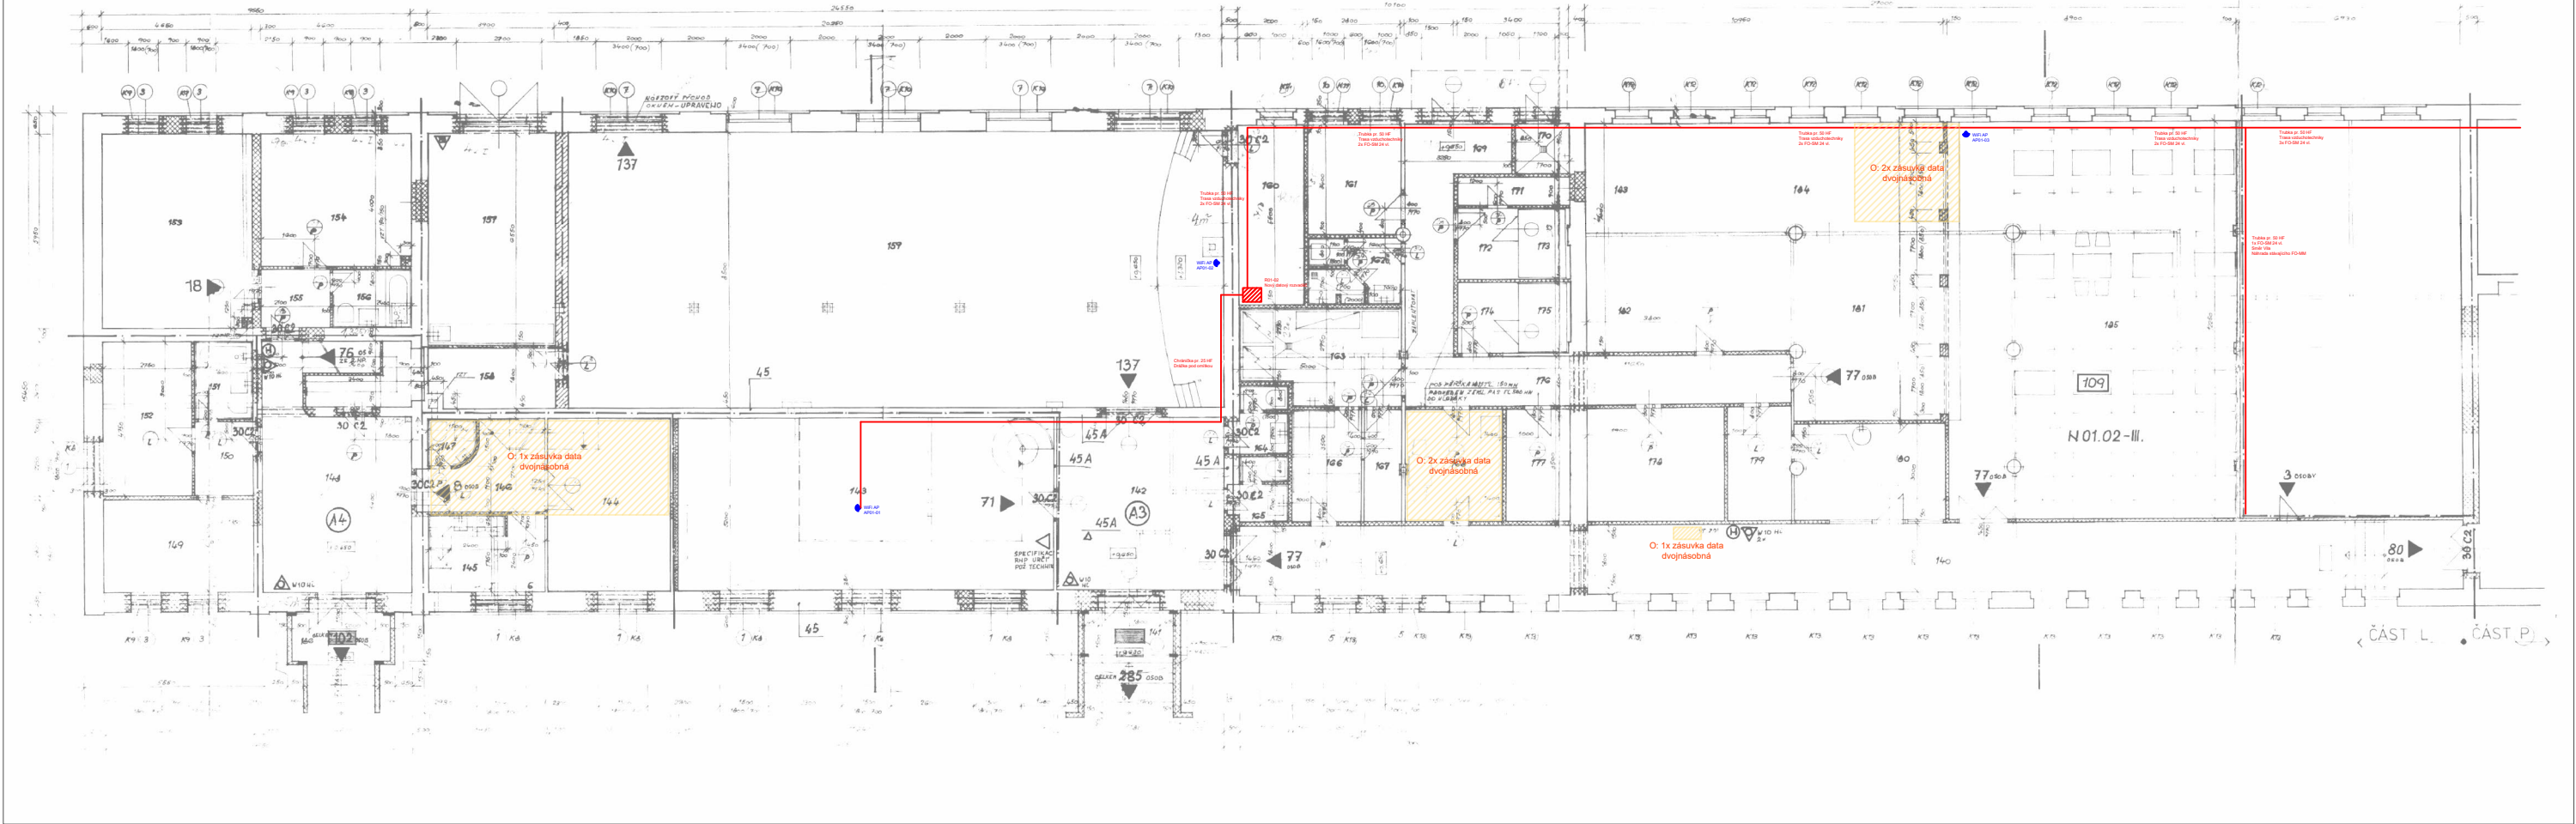

VYPRACOVAL: Ing. Martin Pluhař	SCHVÁLIL: Ing. Martin Pluhař	DATUM: 12/2023	IMP engineering s.r.o.	
INVESTOR: SOŠ pro ochranu a obnovu životního prostředí - Schola Humanitas		STUPEŇ PD: DSP		
AKCE: Rekonstrukce sítě LAN SOŠ pro ochranu a obnovu životního prostředí			ZMĚNA: --	ZAKÁZKOVÉ Č.: --
VÝKRES: Hlavní budova - 1. NP - levá část			MĚŘITKO: --	VÝKRES Č.: 01-01N-L